KOCAELİ KANDIRA ARAZİ TOPLULAŞTIRMA VE TİGH PROJESİ

MANCARLAR MAHALLESİ

1.ASKI PARSELASYON PLANI

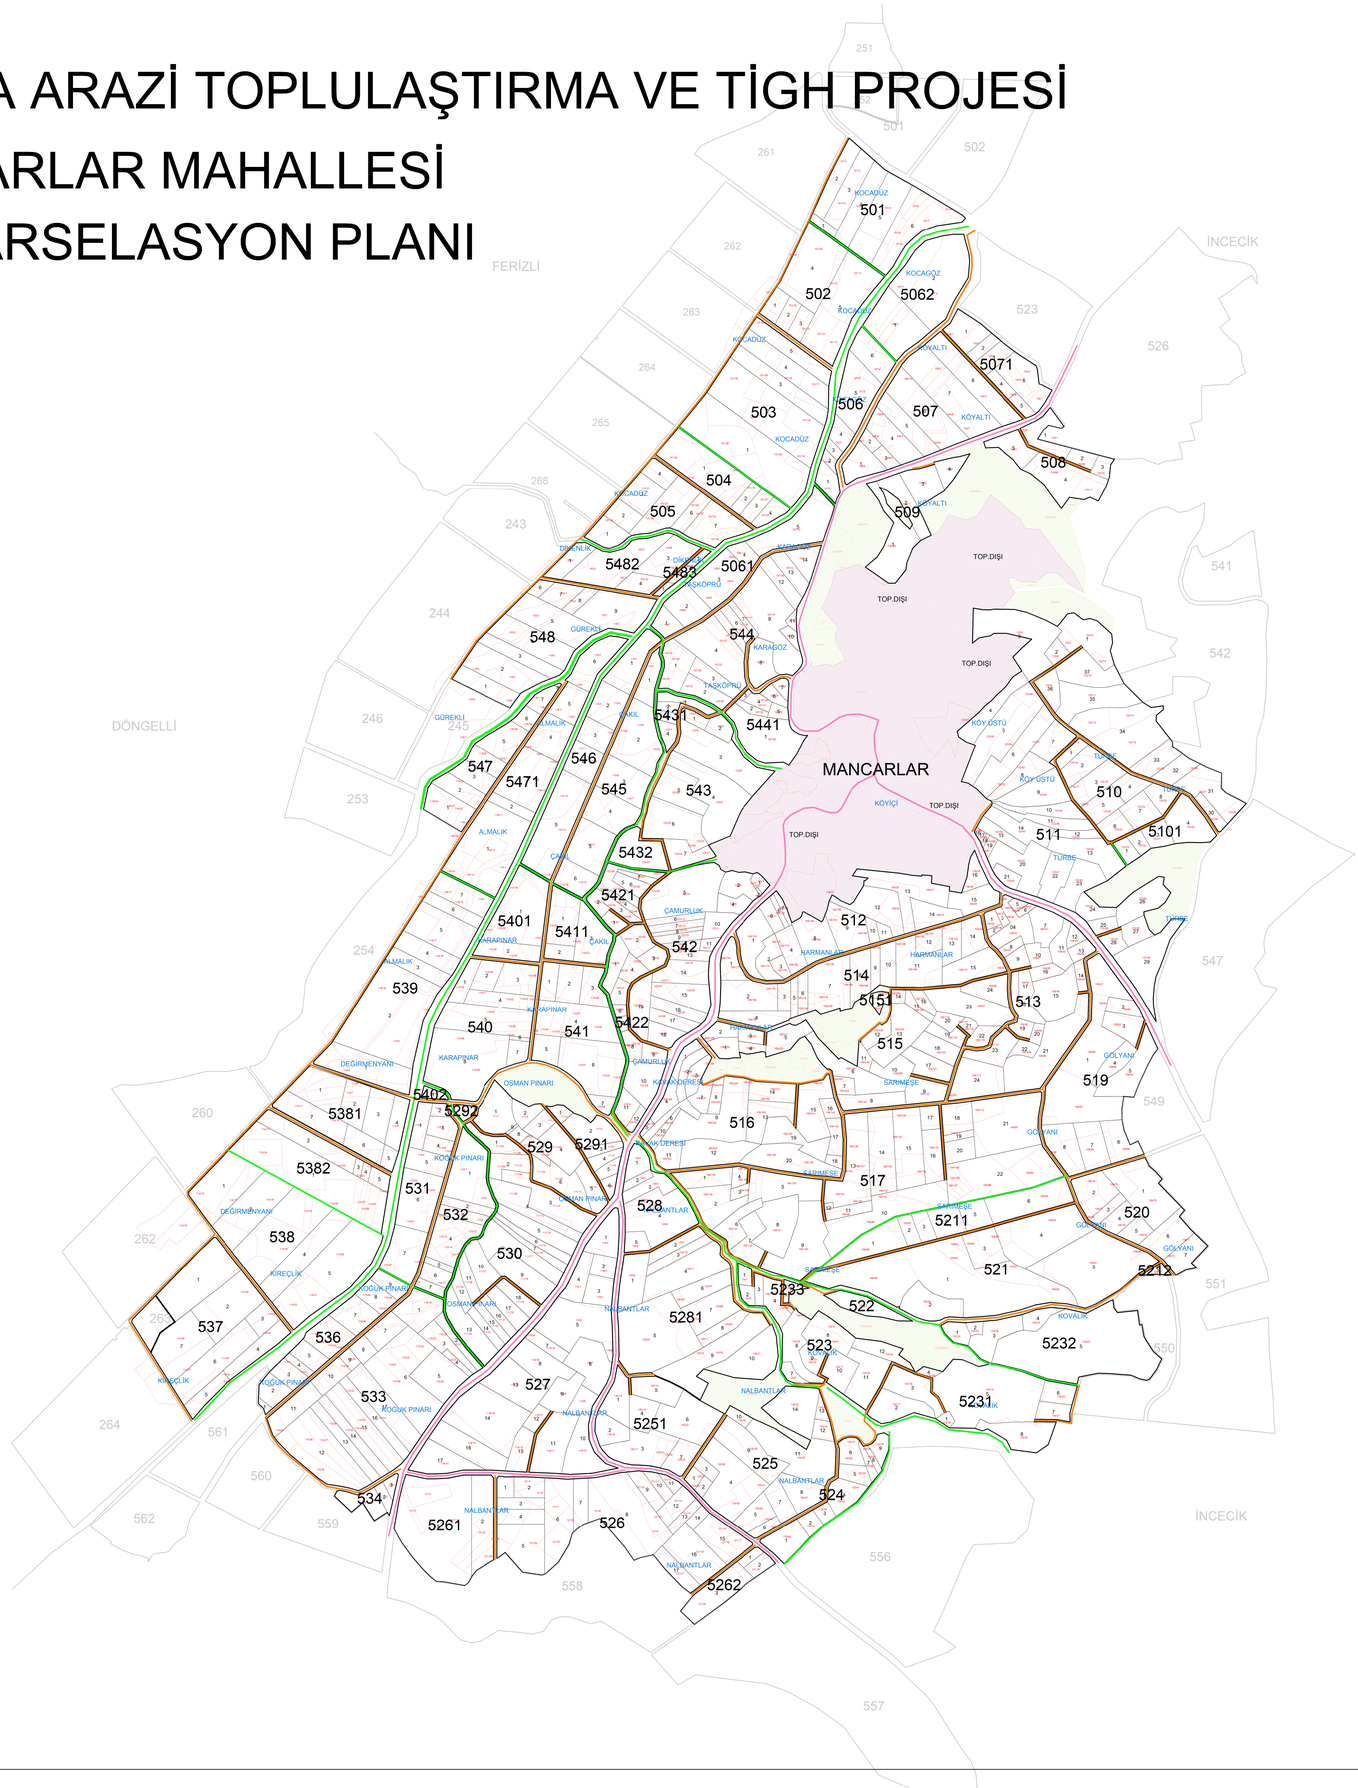

K
B D
G

1 / 5.000

LEJANT

	KADASTRO PARSEL
101	BLOK
1 2 3	YENİ PARSEL
	YERLEŞİM SINIRI
	ORMAN
BELEN	MEVKİİ
	DRENAJ KANALI
	MEVCUT YOLLAR
	PLANLANAN YOLLAR

KOCAELİ KANDIRA ARAZİ TOPLULAŞTIRMA VE TİGH PROJESİ
MANCARLAR MAHALLESİ 1.ASKI PARSELASYON PLANI

HAZIRLAYAN		Alt Yüklenici			Ana Yüklenici
		ERMAP MÜŞAVİRLİK MÜHENDİSLİK A.Ş.			
		Adı Soyadı	Tarih	Ölçek 1:5000	
ÇİZEN		Lütfi AÇMAZ Ziraat Müh.	...../...../2025		
ÇİZEN		Gürsel TOK Harita Müh.	...../...../2025		
KONTROL		Ufuk ÇELİK Ziraat Müh.	...../...../2025		
İŞİN SAHİBİ		DSİ 15. ŞUBE MÜDÜRLÜĞÜ / KOCAELİ			
İNCELENDİ		Adı Soyadı	İmza	Tarih	KONTROL EDİLDİ
KONTROL	Mühendis			...../...../2025	Şube Müdürü
	Mühendis			...../...../2025	
İŞİN SAHİBİ		DSİ 1. BÖLGE MÜDÜRLÜĞÜ / BURSA			
İNCELENDİ		Adı Soyadı	İmza	Tarih	TASVİP OLUNUR
KONTROL	Mühendis			...../...../2025	
	Mühendis			...../...../2025	
TASVİP	Şube Müdürü			...../...../2025	
TASDİK MERCİİ		DSİ GENEL MÜDÜRLÜĞÜ ARAZİ TOPLULAŞTIRMA VE TARLA İÇİ GELİŞTİRME HİZMETLERİ DAİRESİ BAŞKANLIĞI / ANKARA			
İNCELENDİ		...../...../2025	TASDİK OLUNUR ...../...../2025		
		...../...../2025			
KONTROL		...../...../2025			
ARŞİV NO:					
EBYS SAYI / TARİH:					