



BURSA ULUABAT 2. KISIM AT VE TİGH PROJESİ
KARACABEY İLÇESİ TAŞPINAR MAHALLESİ
BİLGİLENDİRME ASKISI

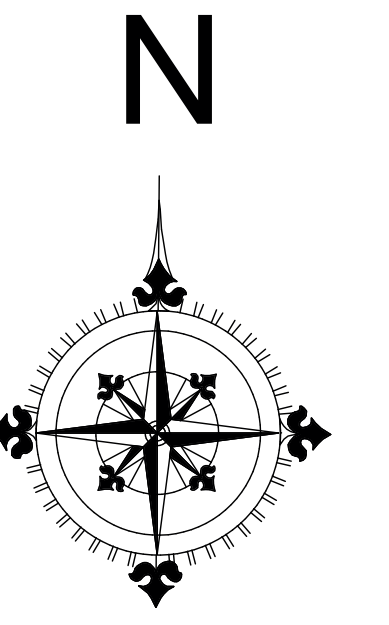

1/5000



- (101-128) BLOK NO
BLOK SINIRI
PARSEL SINIRI
KADASTRO SINIRI
MERA YENİ
MERA ESKİ
MALİYE HAZİNESİ YENİ
MALİYE HAZİNESİ ESKİ

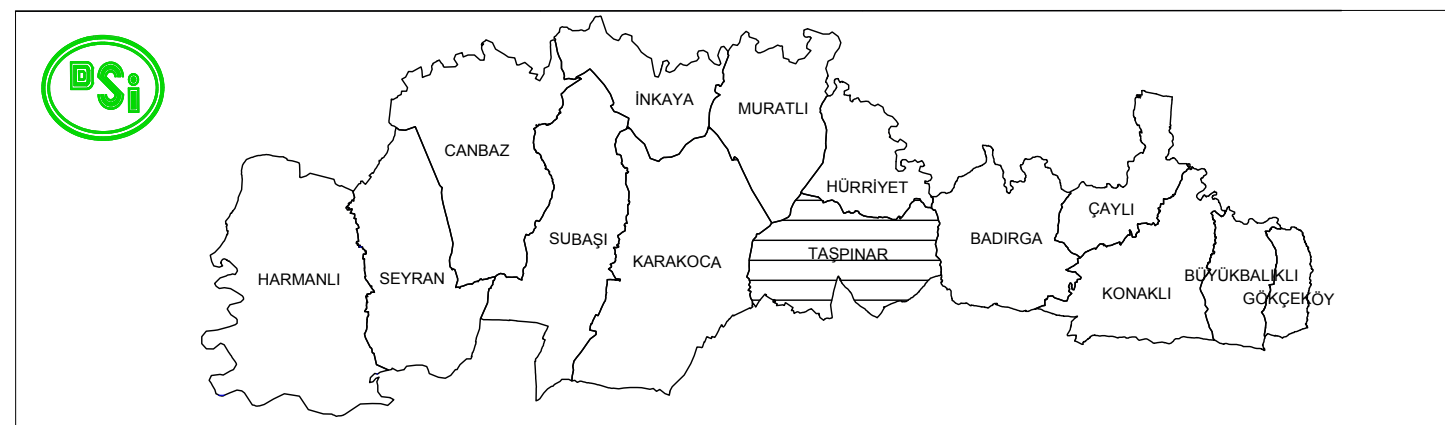

İLÇE MAHALLE		BURSA KARACABEY TAŞPINAR			
BURSA ULUABAT 2. KISIM ARAZI TOPLULAŞTIRMA VE TARLA İÇİ GELİŞTİRME HİZMETLERİ İŞİ KARACABEY İLÇESİ TAŞPINAR MAHALLESİ BİLGİLENDİRME ASKISI					
HAZIRLAYAN		AY Yökeneği		Yüklenici	
ERMAP MÜŞAVİRLİK MÜHENDİSLİK A.Ş.		MAZ İNG. TAHA PET. MAK. TUR. İŞL. SAN. VE TİC. LTD. ŞTİ.			
ÇİZEN		Adı Soyadı	Tarih	Ölçak	1:5000
KONTROL		Seray AYDOĞAN Harita Müh.	.../.../2024		
		Selime ÖZGÜR Ziraat Müh.	.../.../2024		
İŞİN SAHİBİ		DSİ 1. BÖLGE MÜDÜRLÜĞÜ / BURSA			
İNCELENDİ		Adı Soyadı	İmza	Tarih	TASVİP OLANUR
KONTROL		Mühendis	Sahat GÜVEN Harita Mühendisi	.../.../2024	
		Mühendis	Enil ERDEM Ziraat Mühendisi	.../.../2024	
		Mühendis	Mahmut ÇANIR Ziraat Mühendisi	.../.../2024	
TASVİP		Şube Müdürü		.../.../2024	
TASDIK MERCİİ		DSİ GENEL MÜDÜRLÜĞÜ ARAZI TOPLULAŞTIRMA VE TARLA İÇİ GELİŞTİRME HİZMETLERİ DAİRESİ BAŞKANLIĞI / ANKARA			
İNCELENDİ		.../.../2024			
KONTROL		.../.../2024			
TASVİP		.../.../2024			
TASDIK OLANUR		.../.../2024			
ARŞİV NO:					
EYİS SİYİTİ TARİHİ:					