

İL : MARDİN  
İLÇE : KIZILTEPE  
MAHALLE : İNANDI

MARDİN DEPOLAMASI CAZİBE SULAMASI İNŞAATI  
ARAZİ TOPLULAŞTIRMA VE TİGH PROJESİ  
İNANDI KIRSAL MAHALLESİ TESCİLE ESAS PARSELASYON PLANI HARİTASI



1 / 7000

4 104 800

4 104 100

4 103 400


4 102 700

4 102 000

4 101 300

4 100 600

4 099 900

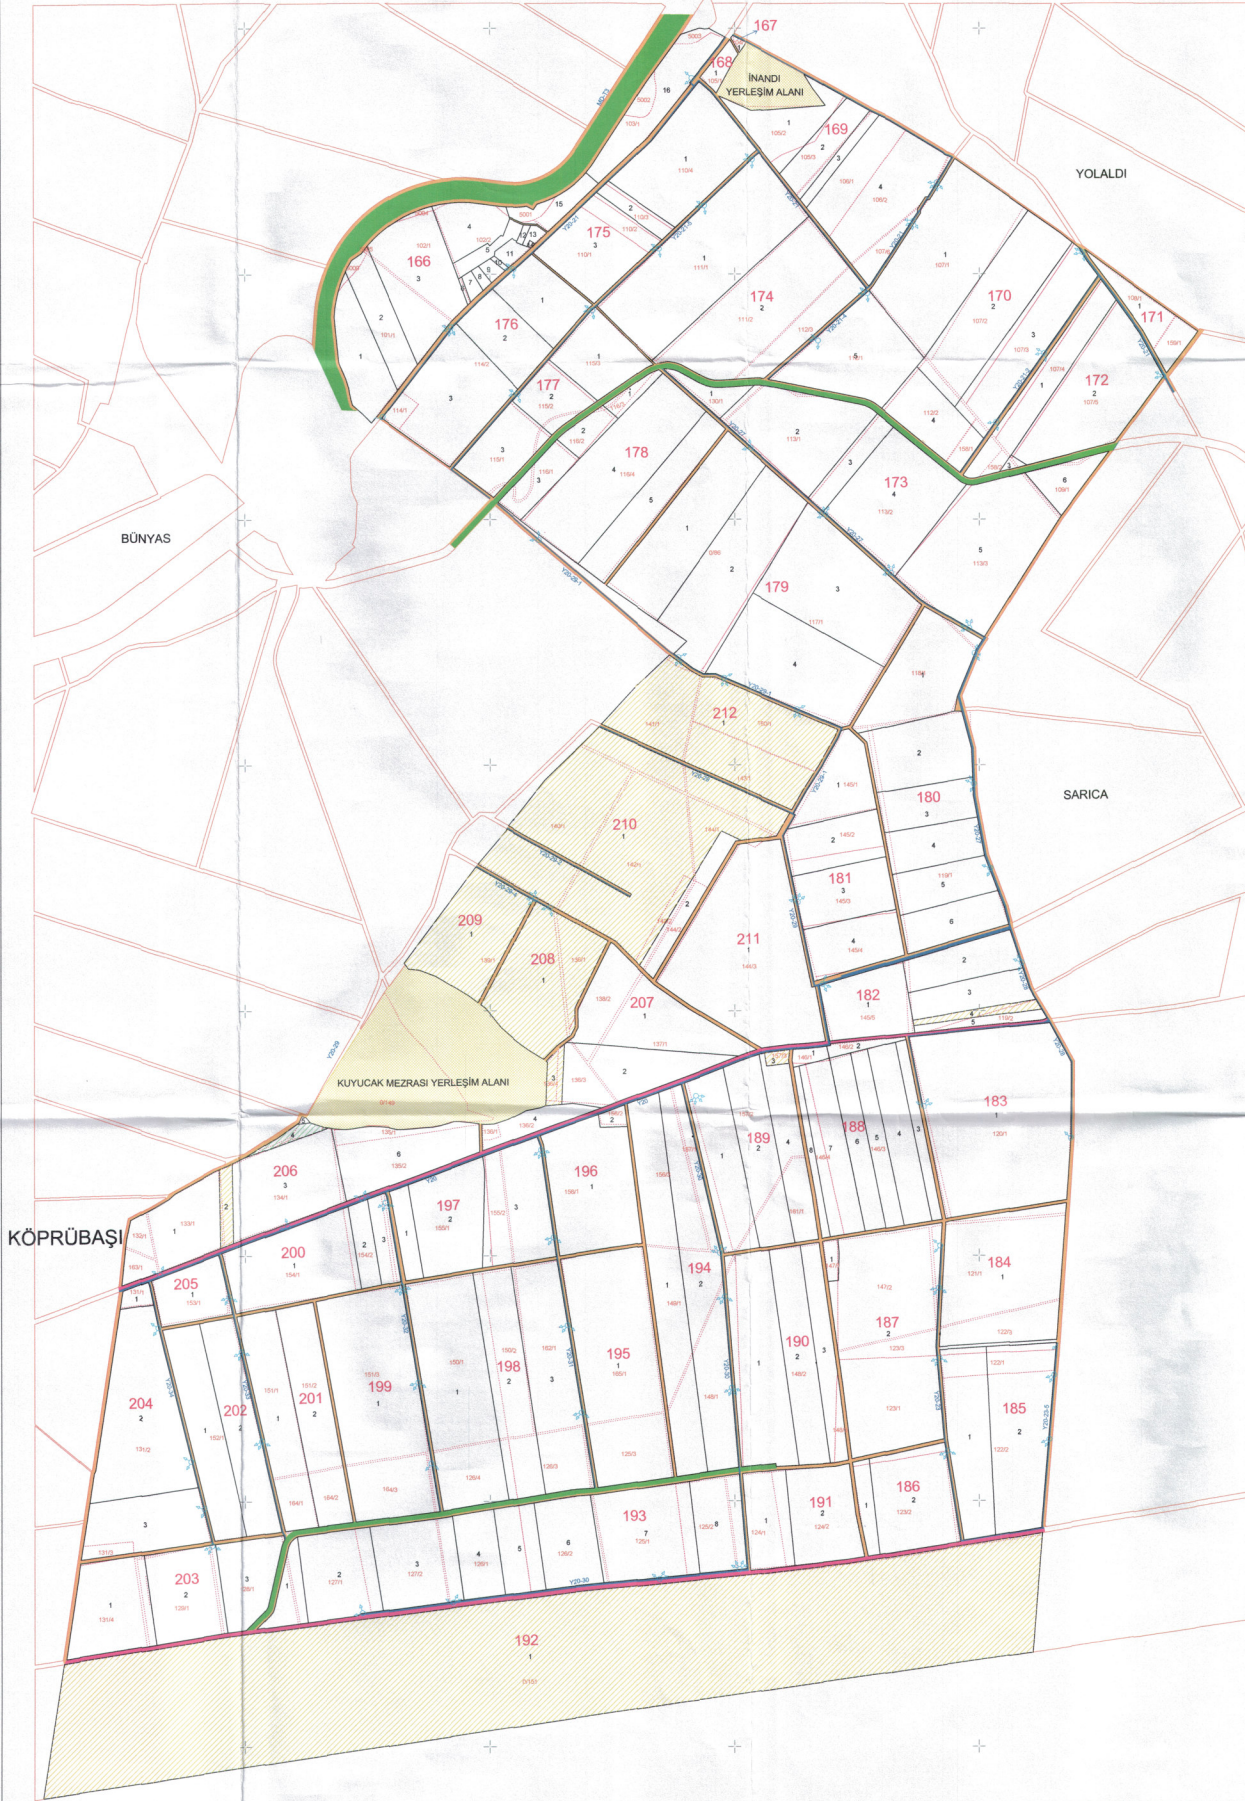

LEJANT	
	ORMANLIK
	KÜFÜ
	MEYVALIK
	DUVAR
	DEMİRYOLU
	MESKEN BİNA
	AHR
	KAVAKLIK
	KANALLET
	BLOK NO
	BLOK HAT
	BLOK KOBUSU
	PARSEL NO
	PARSEL HAT
	KADASTRO NO
	KADASTRO HAT
	SULAMA KANALI
	TAHLİYE KANALI
	ANKAKANAL
	PLANLANAN YOL
	MEVCUT YOL
	MALİYE HAZİNESİ
	MERA

**DSİ**

MARDİN DEPOLAMASI CAZİBE SULAMASI İNŞAATI  
ARAZİ TOPLULAŞTIRMA PROJESİ  
İNANDI KIRSAL MAHALLESİ TESCİLE ESAS PARSELASYON HARİTASI

İÇİLENDİ	İNCELENDİ	İNŞA	TARİH	ONAY
Adı Soyadı	İmza	İmza	Tarih	ONAY

DSİ GENEL MÜDÜRLÜĞÜ / ŞANLIURFA

İNCELENDİ	İNŞA	TARİH	ONAY
İnceleme	İmza	Tarih	ONAY

ARAZİ TOPLULAŞTIRMA VE TİGH DAİRESİ BAŞKANLIĞI  
ANKARA

İNCELENDİ	İNŞA	TARİH	ONAY
İnceleme	İmza	Tarih	ONAY

ARAZİ TOPLULAŞTIRMA VE TİGH DAİRESİ BAŞKANLIĞI  
ANKARA