
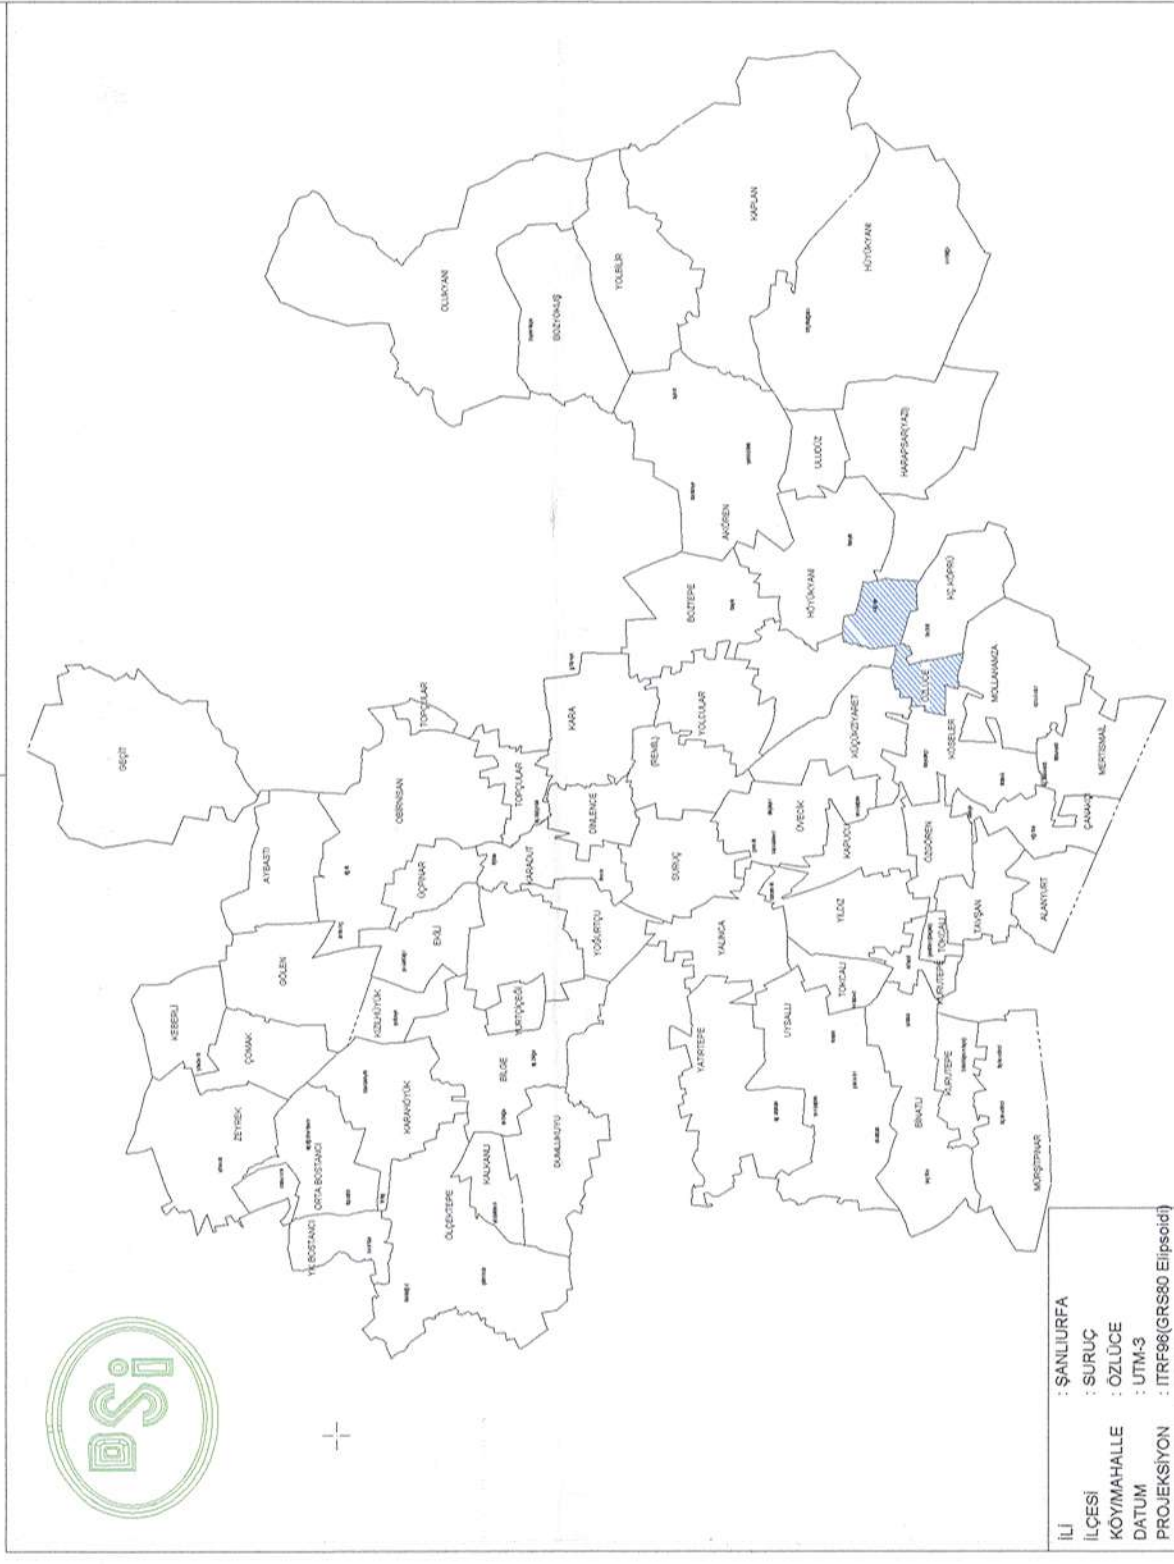


ŞANLIURFA SURUÇ ÖZLÜCE KIRSAL MAH. REVİZE TESCİLE ESAS PARSELASYON PLANI

BLOK	101.....105
BLOK NO	
PARSEL	1.....5
PARSEL NO	
KADASTRO PARSEL SINIRI	1.....5
KADASTRO NO	
DERE	VY.3-49
KOMIŞU BLOKLAR	
SULAMA HATTI	
MALİYE HAZİNESİ	
MERA	
ANA TAHLİYE	
YOL PLANLANAN	
YOL STABİLİZE	
YOL ASFALT	
YOL TOPRAK	
ÇAP GİRMEYEN	

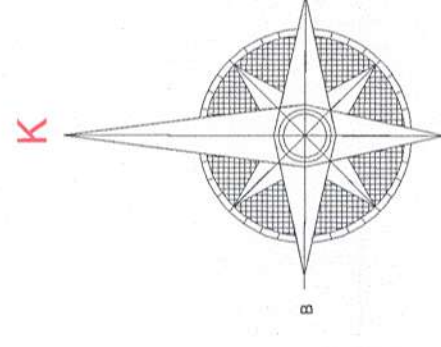

HAZIRLAYAN	Adı Soyadı	Tarih	Çekim	15.000	YOKLENEN
YAPAN	AZZ TAŞ Zinat Mühendisli	01.05.2025			İNTEŞ GRUP - ÖZBEK İNŞAAT İŞ ORTAKLIĞI
ÇİZEN	HİDAYET POĞAT Harita Mühendisli	06.05.2025			ÖZBEK İNŞAAT İŞ ORTAKLIĞI

DSİ GENEL MÜDÜRLÜĞÜ / ŞANLIURFA					
KONTROL	Zinat Mühendisli	Adı Soyadı	İmza	Tarih	TASVİF OLUNUR
	Harita Mühendisli	Ayvan KÜÇÜK		16.05.2025	Bölge Müdürü
	Şube Müdürü	Doğukan DEMİR		16.05.2025	
	Bölge Müdür Yard.	Ahmet KAPLAN		16.05.2025	
		Abdullah NACAR		16.05.2025	

İNCELENDİ	Fatih SÖZEN Harita Mühendisli	17.05.2025	DAİRE BAŞKANI	17.05.2025
KONTROL	Harita Mühendisli	17.05.2025	DAİRE BAŞKANI	17.05.2025



ŞANLIURFA İLÇESİ
ÖZLÜCE KIRSAL MAHALLESİ
DÜZCUM DİŞİMEZİ
PROJE ALANI NO: 100007

ŞANLIURFA VE SURUÇ OVALARI TAHLİYE KANALLARI
AÇILMASI VE SANAT YAPILARI 1. KISIM (Şİ) PROJESİ
ÖZLÜCE KIRSAL MAH. REVİZE TESCİLE ESAS PARSELASYON PLANI

DSİ GENEL MÜDÜRLÜĞÜ
ARAZİ TOPLULAŞTIRMA VE TİGH DAİRESİ BAŞKANLIĞI
ANKARA

İBŞİK GÜLNER
Ziye FARUK ATILGİL
Koculu
Arazi Topululaştırma ve
Arazi Tesviye İşleri Dairesi Başkanı
17.05.2025

Fatih SÖZEN
Harita Mühendisli
17.05.2025
Arazi Topululaştırma ve
Arazi Tesviye İşleri Dairesi Başkanı
17.05.2025

ARŞİN NO:
EYİS SAĞIT YARIN