



ŞANLIURFA İLİ VİRANŞEHİR İLÇESİ YUKARI ŞÖLENLİ KIR. MAH.
KISMİ ARAZİ TOPLULAŞTIRMA PROJESİ
PARSELASYON PLANI

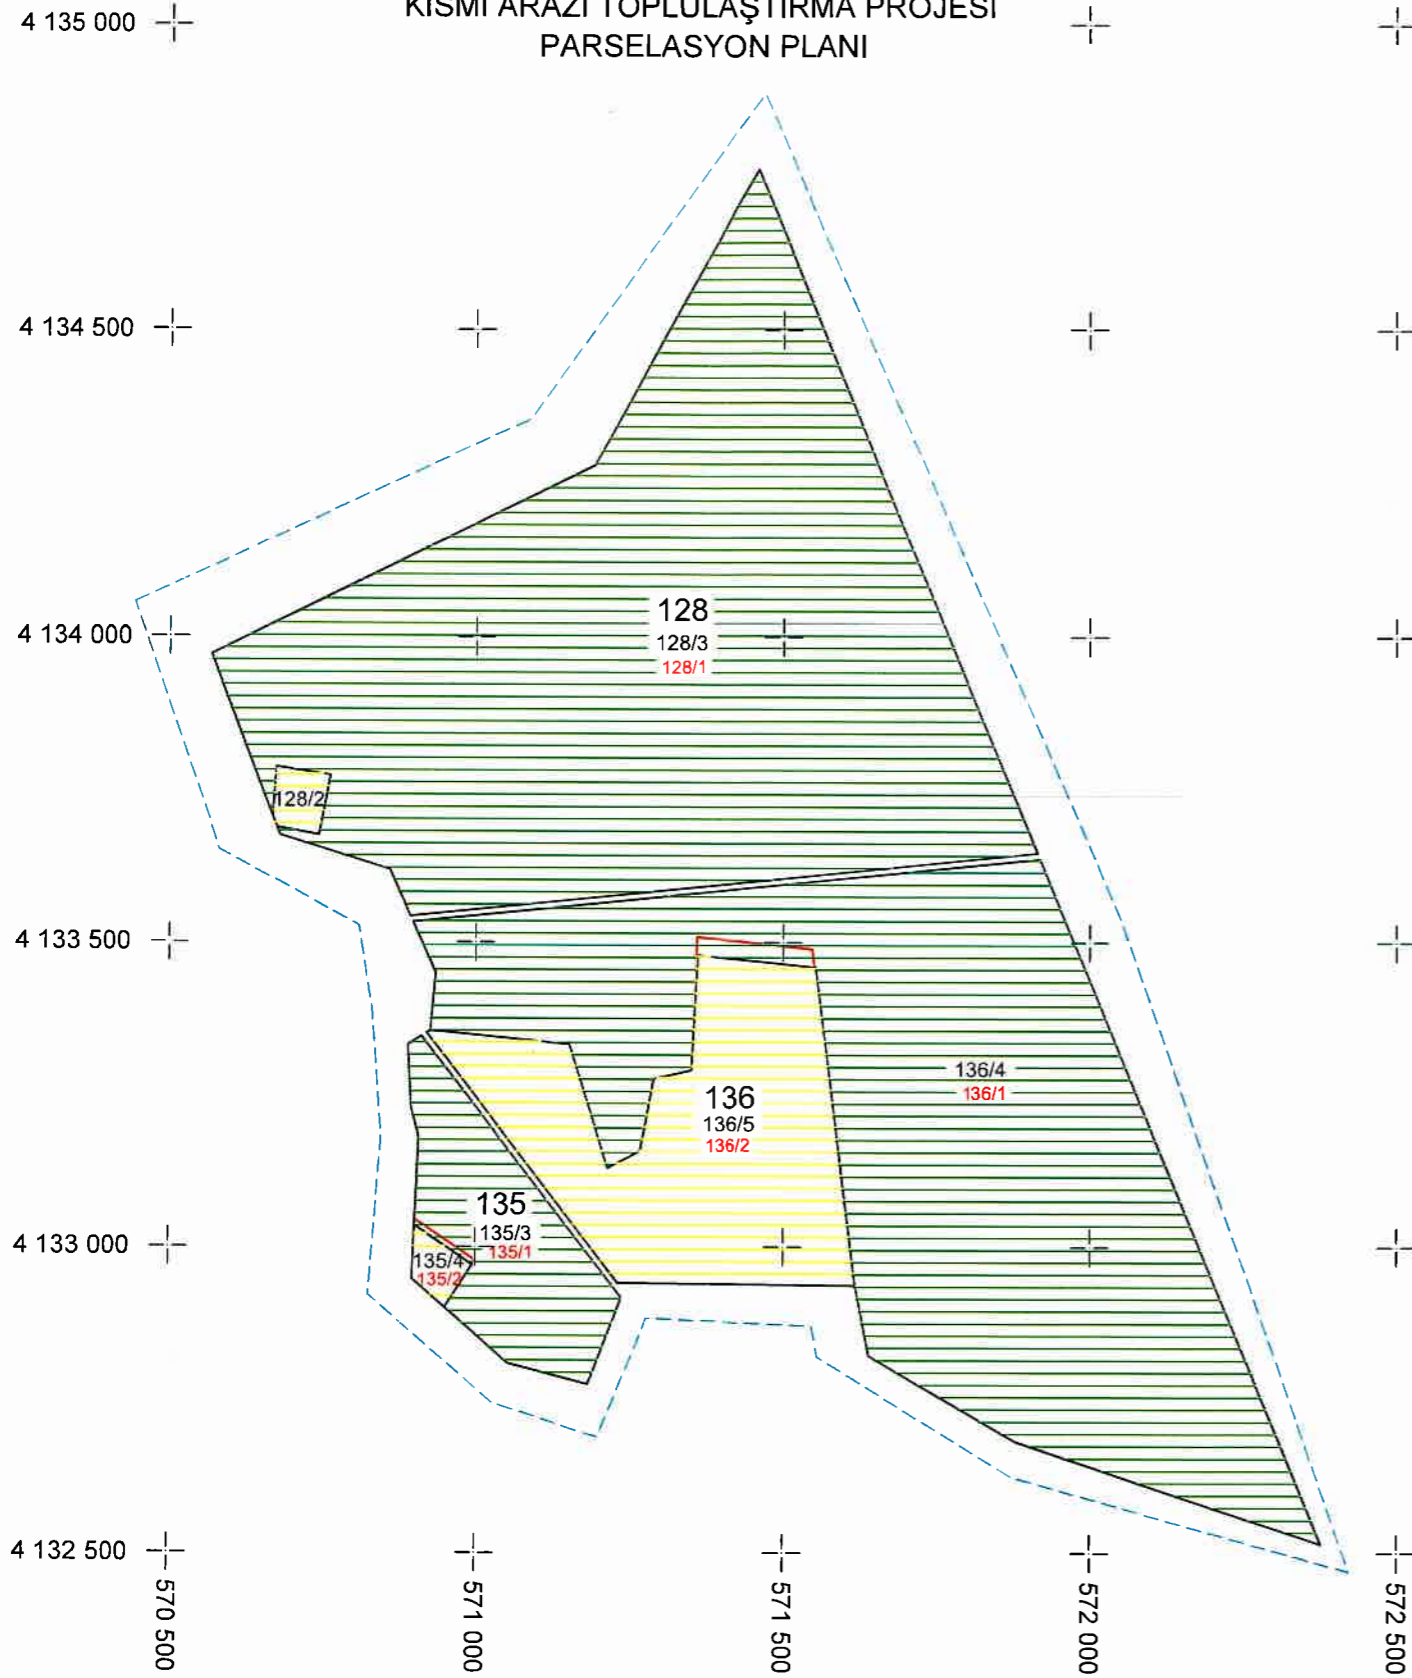

LEJANT

128-135-136	BLOK NO
2-3-4-5	BLOK HAT
	PARSEL NO
	PROJE SINIRI
	KADASTRO HAT
	NERA
	GRİD

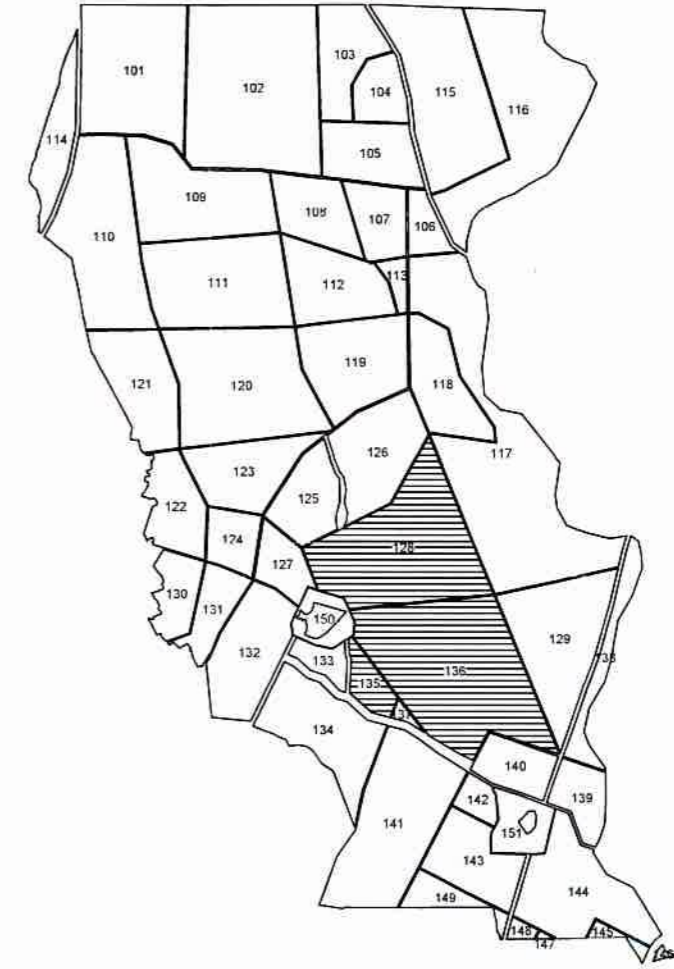

İL : ŞANLIURFA
İLÇESİ : VİRANŞEHİR
KOY/MAHALLE : YUKARI ŞÖLENLİ
DATUM : UTM-3
PROJEKSİYON : ITRF96(GRS80 Elipsoidi)

ŞANLIURFA İLİ VİRANŞEHİR İLÇESİ YUKARI ŞÖLENLİ KIR. MAH.
KISMİ ARAZİ TOPLULAŞTIRMA PROJESİ
PARSELASYON PLANI

DSİ GAP 15.BÖLGE MÜDÜRLÜĞÜ/ŞANLIURFA

	Adı Soyadı	İmza	Tarih	TASVIP OLUNUR
KONTROL	Yapı Denetim Mühendisi	Gülsüm KOÇHAN Ziraat Mühendisi	<i>[Signature]</i> 03.04/2026	Bölge Müdürü Ali Naci KÖSALİ Bölge Müdürü <i>[Signature]</i> 09.04/2026
	Yapı Denetim Mühendisi	Osman OZAN ÖZ Harita Mühendisi	<i>[Signature]</i> 08.04/2026	
TASVIP	Şube Müdürü	AHMET KAPLAN Şube Müdürü	<i>[Signature]</i> 01.04/2026	Bölge Müdür Yard. <i>[Signature]</i> 02.04/2026
	Bölge Müdür Yard.	Abdullah NACAR Bölge Müdür Yard.	<i>[Signature]</i> 02.04/2026	

DSİ GENEL MÜDÜRLÜĞÜ
ARAZİ TOPLULAŞTIRMA ve TİGH DAİRESİ BAŞKANLIĞI
ANKARA

	Adı Soyadı	İmza	TASDİK OLUNUR
İNCELENDİ	Bülent YOLCU Harita Mühendisi	<i>[Signature]</i> 20.04/2026	Ziyat KALAK Koruyucu DAİRE BAŞKAN YARD./2026
KONTROL	1. Arz. Top. ve TİGH Şube Müdürü	<i>[Signature]</i> 20.04/2026	
ARŞİV NO:			
EBYS SAYI / TARİH:			