

BİLECİK / PAZARYERİ  
ARAPDEDE KÖYÜ 1.ASKİ PARSELASYON HARİTASI


1/4000

YÜZBAŞI MAH.

DEREKÖY

PROJE DIŞI

DOĞANLAR MAH.

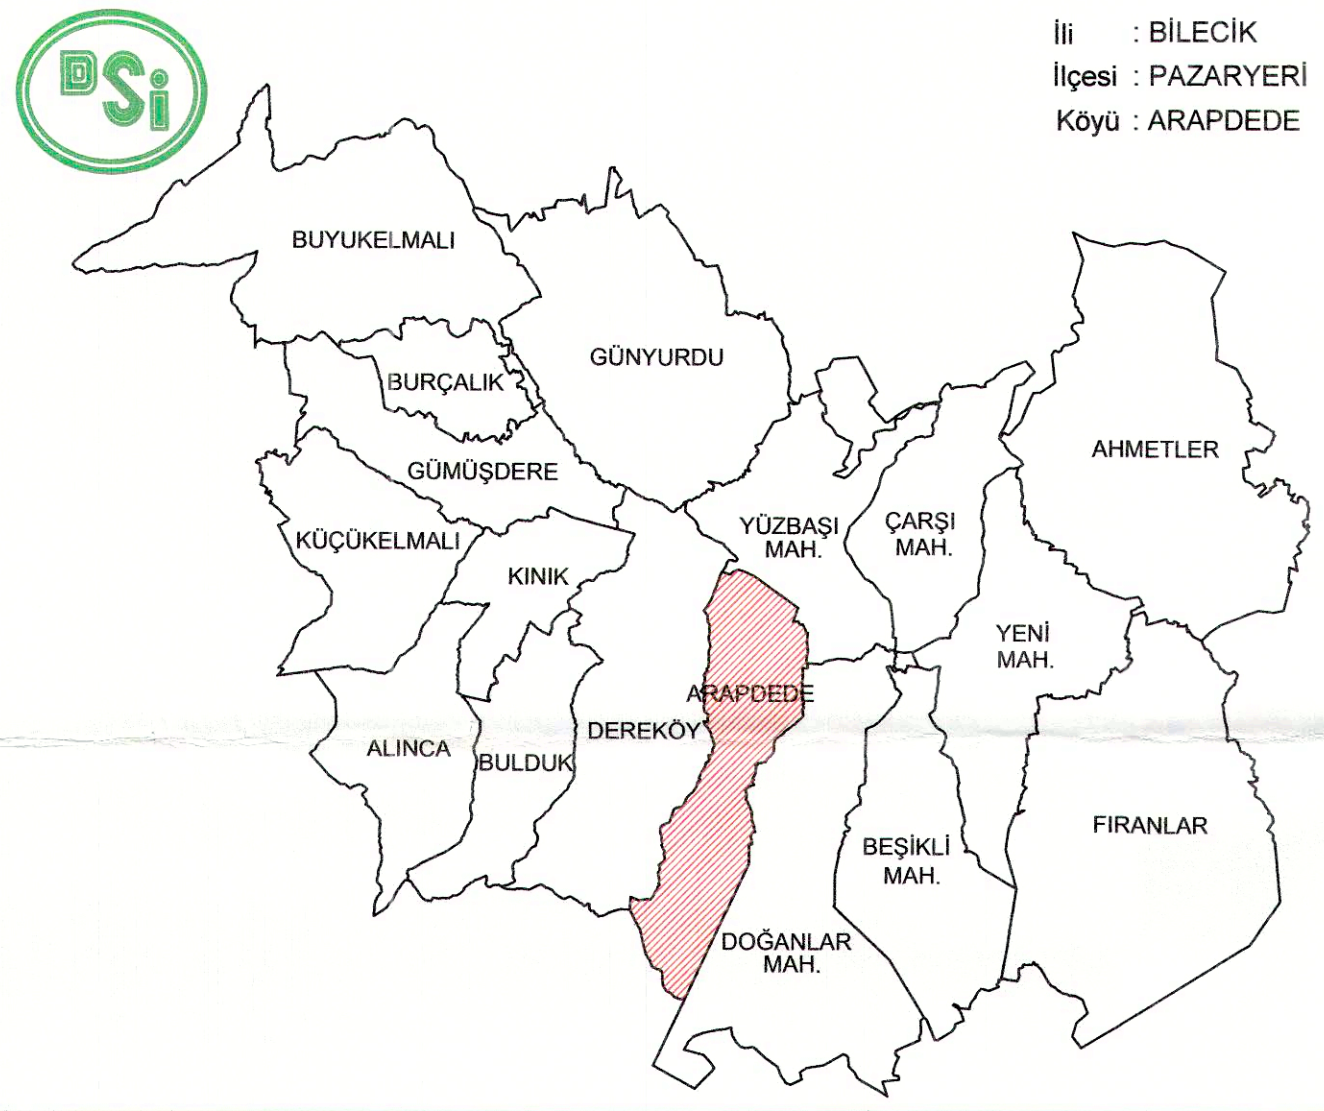

İli : BİLECİK  
İlçesi : PAZARYERİ  
Köyü : ARAPDEDE

T.C.  
TARIM VE ORMAN BAKANLIĞI  
DSİ 3.BÖLGE MÜDÜRLÜĞÜ

BİLECİK PAZARYERİ AT VE TİGH PROJESİ  
ARAPDEDE KÖYÜ 1.ASKİ PARSELASYON HARİTASI

| HAZIRLAYAN                      | YÖKLENCİ                   |   |            |               |
|---------------------------------|----------------------------|---|------------|---------------|
|                                 | Adı Soyadı                 | Tarih   | Ölçek      | 1:4000        |
| ÇİZEN                           | KENAN TUGAY İKİAT          | 13.06.2025                                                                                                 |            |               |
| KONTROL                         | HÜSEYİN ERKAN İKİAT        | 13.06.2025                                                                                                 |            |               |
| DSİ 33 ŞUBE MÜDÜRLÜĞÜ / BİLECİK |                            | DSİ 3. BÖLGE MÜDÜRLÜĞÜ / ESKİŞEHİR                                                                         |            |               |
| KONTROL                         | Adı Soyadı                 | İmza   | Tarih      | TASVİP OLUNUR |
|                                 | MUSTAFA ZEYNEK HATİMA MAH. | 13.06.2025                                                                                                 | 13.06.2025 |               |
| İNCELENCİ                       | Adı Soyadı                 | İmza   | Tarih      | TASVİP OLUNUR |
|                                 | ÖZGÜR UÇAR Zeynel Mah.     | 13.06.2025                                                                                                 | 13.06.2025 |               |
| TASDİK MERCİİ                   |                            | DSİ GENEL MÜDÜRLÜĞÜ<br>ARAZİ TOPLULUŞTIRMA VE TARLA İÇİ<br>GELİŞTİRME HİZMETLERİ DAİRESİ BAŞKANLIĞI ANKARA |            |               |
| İNCELENCİ                       | Adı Soyadı                 | İmza   | Tarih      | TASDİK OLUNUR |
|                                 | Ömer KÖLTÜK Zeynel Mah.    | 13.06.2025                                                                                                 | 13.06.2025 |               |
| ARŞİV NO                        |                            | EYİSİ SAYI/TARİHİ                                                                                          |            |               |

|           |                                      |
|-----------|--------------------------------------|
| 101...168 | (0.50) ADA HAT                       |
| K1...K209 | (0.50) ADA NO                        |
|           | (0.15) PARSEL HAT                    |
|           | (20) PARSEL NO                       |
|           | (0.15) KÖY SINIRI                    |
|           | (0.15) SABİT TESİS (Ahr)             |
|           | (0.15) SABİT TESİS (İne)             |
|           | (0.15) SABİT TESİS (TEK AĞAÇ)        |
|           | (0.15) SABİT TESİS (meyve)           |
|           | (0.15) HAVA BACASI                   |
|           | (0.15) SABİT TESİS (Elektrik Direği) |
|           | (0.15) SABİT TESİS (Trafik)          |
|           | (0.15) SABİT TESİS (Mecaz)           |
|           | (0.15) SABİT TESİS (Sundurma)        |
|           | (0.15) SABİT TESİS (Spor)            |
|           | (0.15) SABİT TESİS (Motomop)         |
|           | (0.15) SABİT TESİS (Plan Yeri)       |
|           | (0.15) SABİT TESİS (Koop. Kuyu)      |
|           | (0.15) SABİT TESİS (Şahıs Kuyusu)    |
|           | (0.15) MALİYE HAZİNE                 |
|           | (0.15) DERE                          |
|           | (0.15) KANAL                         |
|           | (0.15) KORUNAN YOL                   |
|           | (0.15) PLANLANAN YOL                 |