ESKİŞEHİR MAHMUDİYE SİVRİHİSAR AT VE TIGH PROJESİ
AŞAĞIKEPEN MAHALLESİ 1. ASKI PARSELASYON PLANI

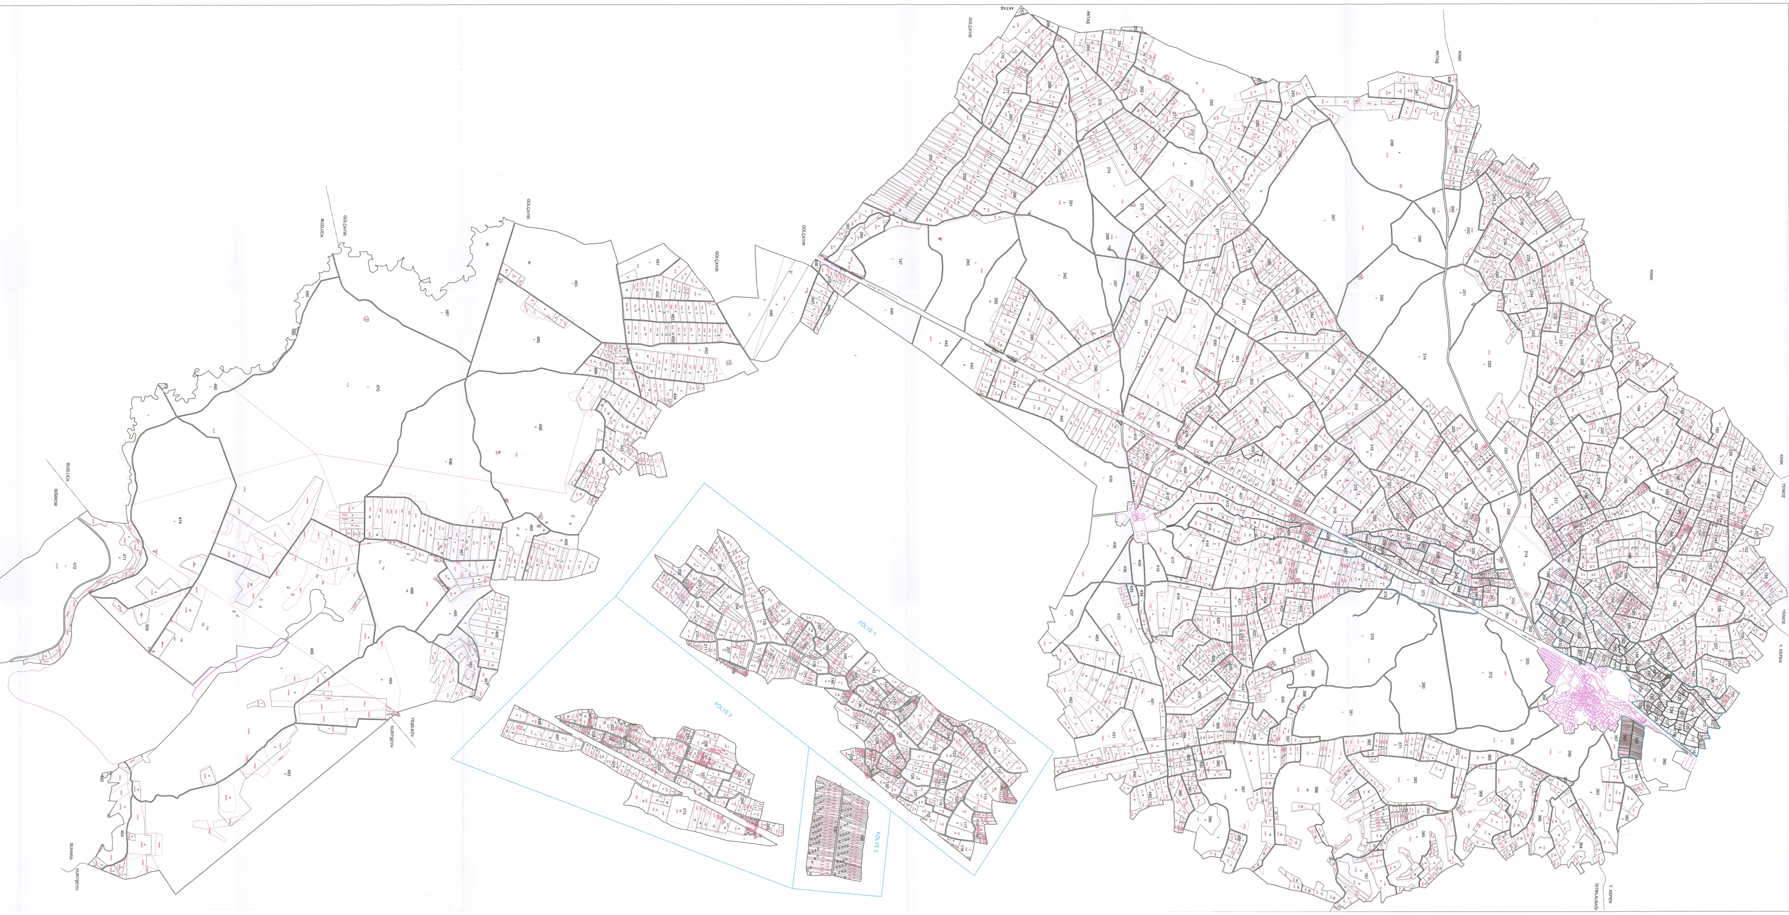

BLOK NO	101-503
KADASTRO	┈┈┈┈
PROJE DIŞI	────
KOMŞU KÖY SINIRLARI	────
FÖLYE	- - - -
DERİN KUYU	•

İli :ESKİŞEHİR
İlçesi :SİVRİHİSAR
Mahalle : AŞAĞIKEPEN

ESKİŞEHİR MAHMUDİYE SİVRİHİSAR AT VE TIGH PROJESİ
AŞAĞIKEPEN MAHALLESİ 1. ASKI PARSELASYON PLANI
(ESKİ - YENİ DURUM)

HAZIRLAYAN	Alt Yüklenici			Ana Yüklenici
	Adı Soyadı	Tarih	Ölçek 1:14000	ASİL - ASMET ADİ ORTAKLIĞI
ÇİZEN	Ömer ÇİMEN Harita Müh.	..../..../2025		ASİL & ASMET II. KISIM ADİ ORTAKLIĞI
KONTROL	Oğuzhan KÖKLÜK Ziraat Müh.	..../..../2025		Vk. Oğuzhan Köklük
İŞİN SAHİBİ	DSİ 3. BÖLGE MÜDÜRLÜĞÜ / ESKİŞEHİR			
İNCELENDİ	Adı Soyadı	İmza	Tarih	TASVİP OLUNUR
KONTROL TEŞKİLATI	Sinan ATILMIŞ Harita Mühendisi		..../..../2025 ..../..../2025	Mükerrem ÖĞÜT DSİ 3. Bölge Müdürlüğü Bölge Müdür Yardımcısı
ŞUBE MÜDÜRÜ	Halil Sezer EİRDANE Şube Müdürü		..../..../2025	
TASDİK MERCİİ	DSİ GENEL MÜDÜRLÜĞÜ ARAZİ TOPLULAŞTIRMA VE TARLA İÇİ GELİŞTİRME HİZMETLERİ DAİRESİ BAŞKANLIĞI / ANKARA			
İNCELENDİ	Evren GÜZEL Ziraat Mühendisi	10.07.2025 ..../..../2025	İbrahim Burak YEŞİLOĞLU AT. ve TIGH. Koordinatör	TASDİK OLUNUR ..../..../2025 Sinan Arazi Toplulaştırma ve TIGH Dairesi Başkanı
KONTROL	Ömer KOLTUK Şube Müdür V.	10.07.2025		
EBYS SAYI / TARİH:				