ESKİŞEHİR SİVRİHİSAR AT VE TİGH PROJESİ
SELİMİYE KÖYÜ 1. ASKI PARSELASYON PLANI
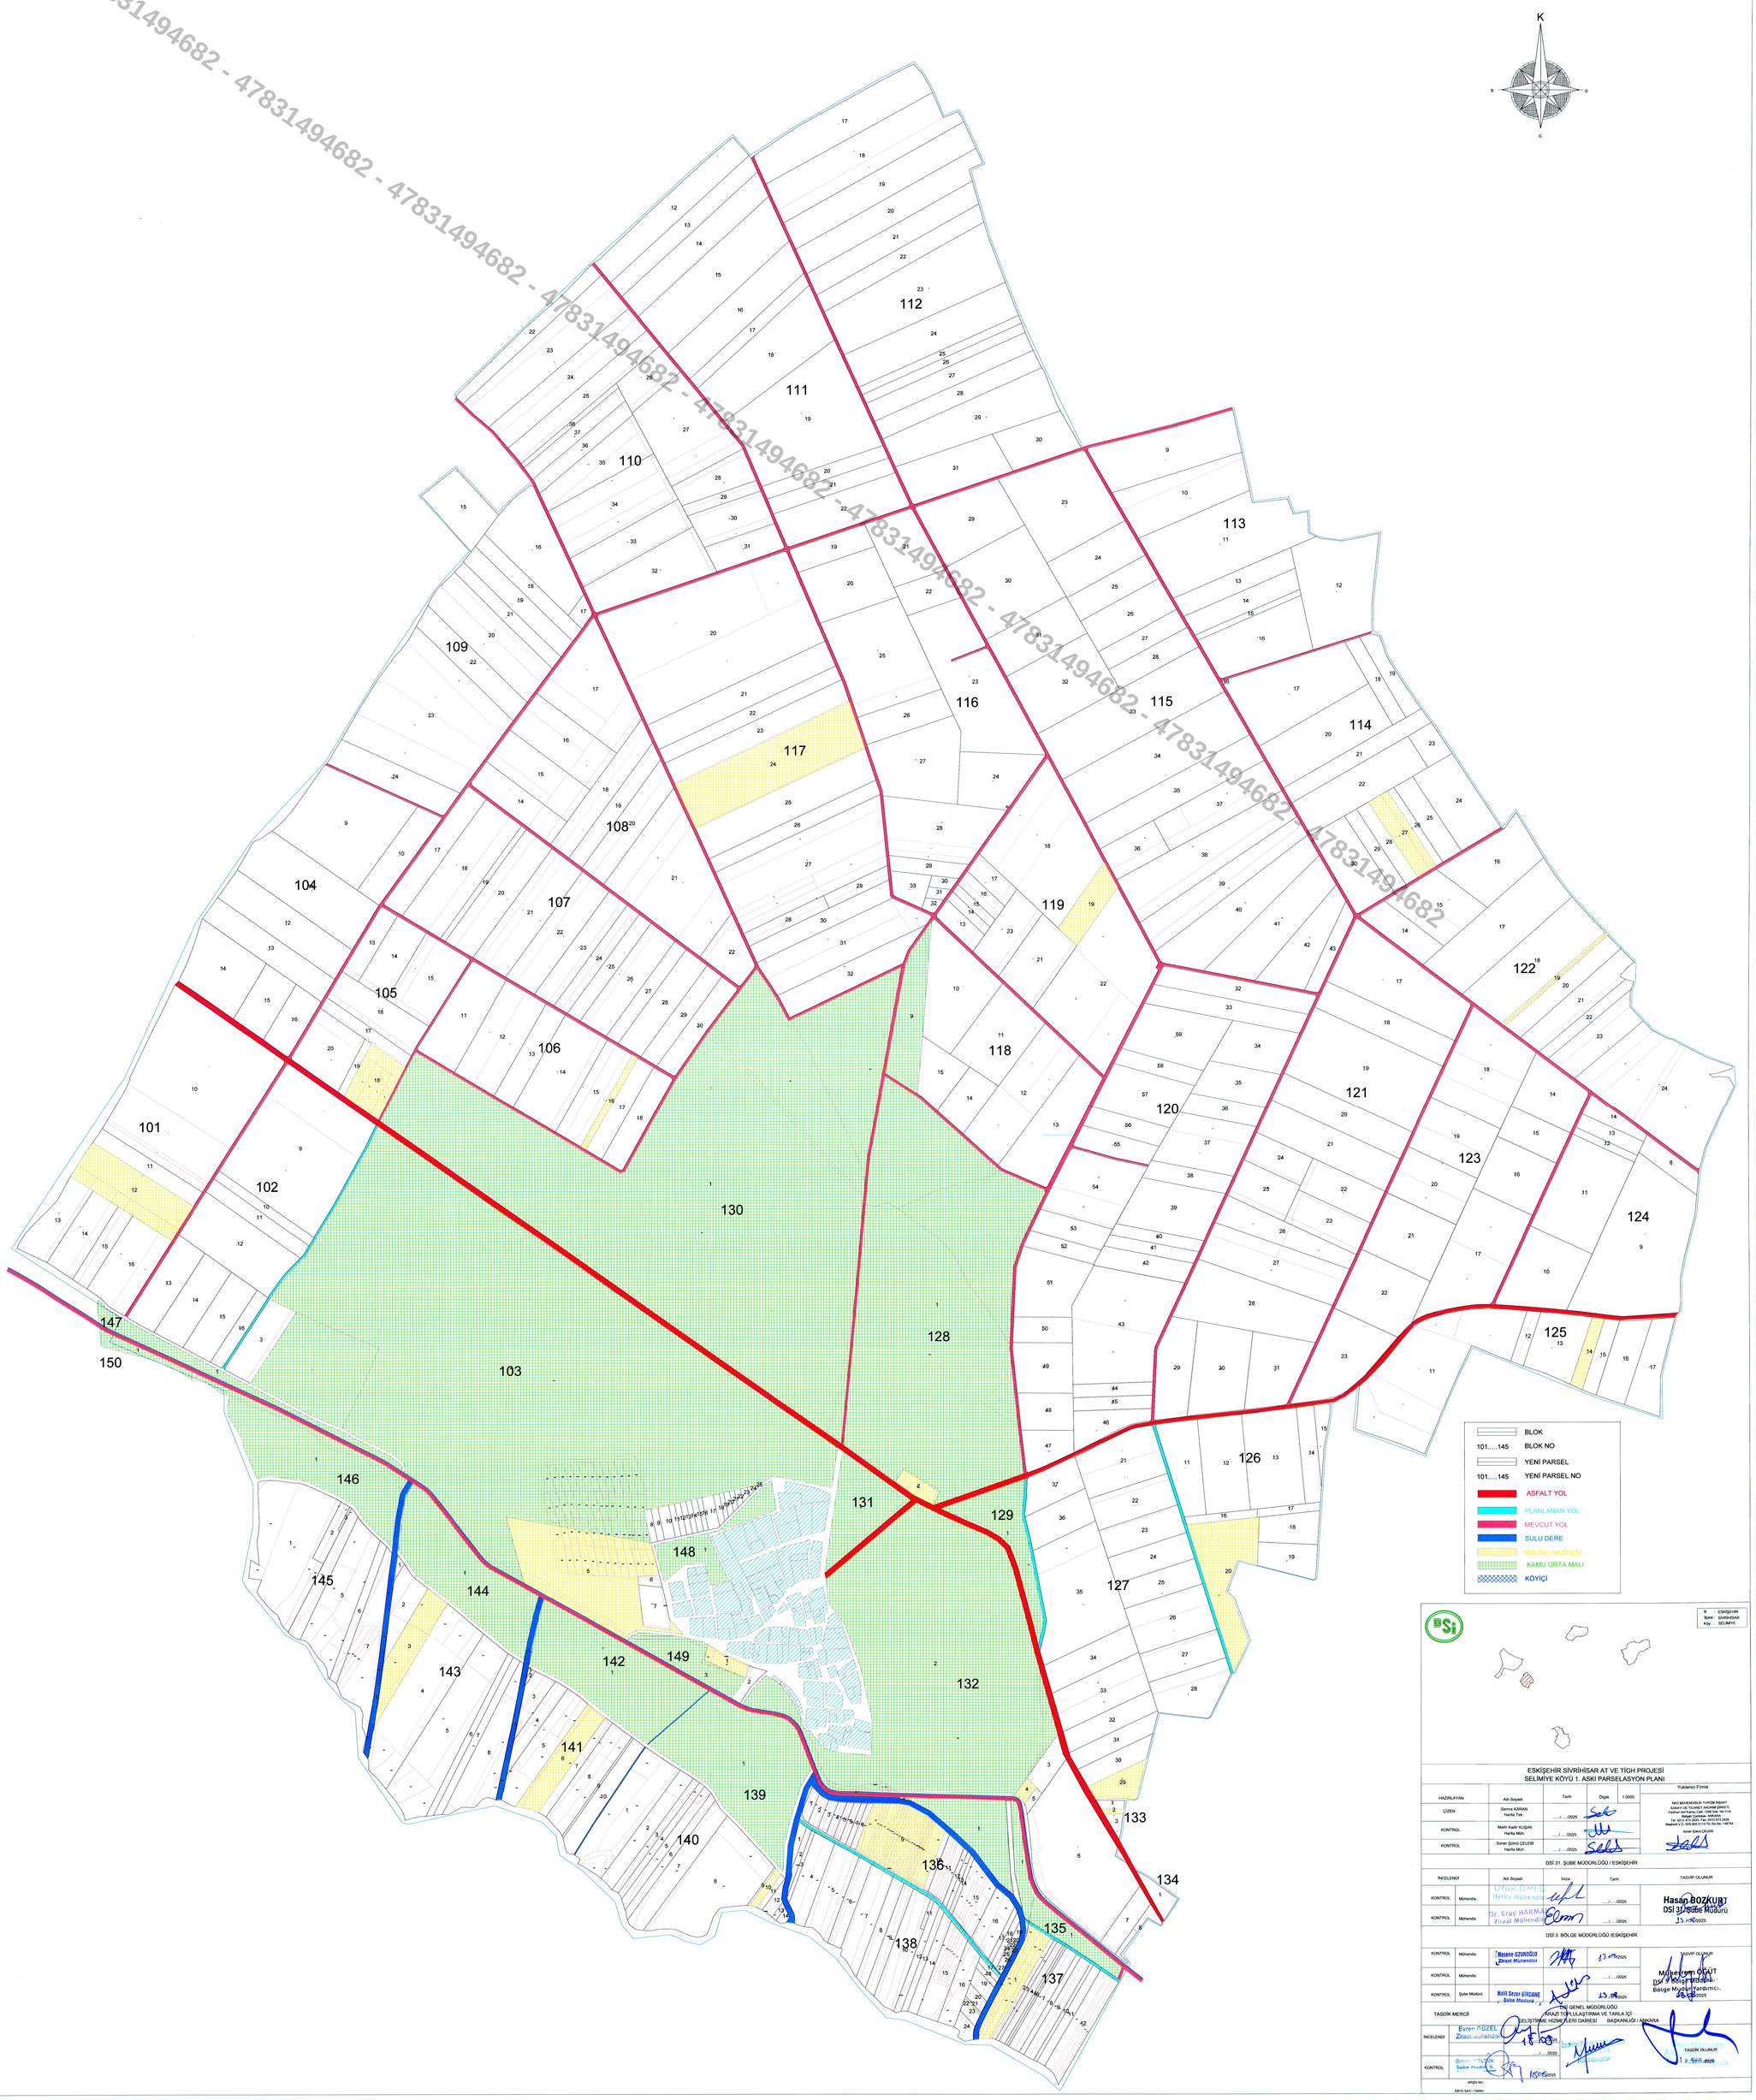
4783149468 2 - 4783149468 2 - 4783149468 2 - 4783149468 2 - 4783149468 2 - 4783149468 2 - 4783149468 2 - 4783149468 2 - 4783149468 2