


# KÜTAHYA TAVŞANLI A.T. VE TİGH PROJESİ TEPECİK/ORTA TESCİLE ESAS PARSELASYON HARİTASI


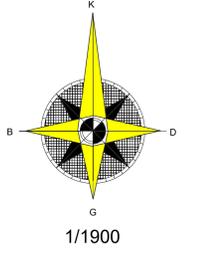


292.....328 1,2,3....	BLOK BLOK NO PARSEL ALAN KADASTRO NO DEMİRYOLU AYIRMA ÇAPRI KOMŞU MAH.KOY YERLEŞİM YERİ KORUNAN YOL PLANLANAN YOL ASFALT YOL PROJE SINIRI DERE PROJE DİŞİ
--------------------------	--



KÜTAHYA TAVŞANLI AT VE TİGH PROJESİ TEPECİK/ORTA TESCİLE ESAS PARSELASYON HARİTASI				
YÜKLENCİ				
ÇİZEN	Adı Soyadı Ede ERDEM	İmza	Tarih ...../...../2024	KÜRE MÜHENDİSLİK Harita İmar İnş. Gıda San. ve Tic. Ltd Şti Caddesine Mah. Çayyusu Akuf Konağı Cad. No:153/3 Çankaya ANKARA Bilgiye V.D. 325 011 9464
YAPAN	Bölüm ER Harita Mühendisi	İmza	Tarih ...../...../2024	
DSİ 34. ŞUBE MÜDÜRLÜĞÜ				
KONTROL	Adı Soyadı Murat ARSLAN Harita Mühendisi	İmza	Tarih ...../...../2024	ONAY
İŞİN SAHİBİ	Adı Soyadı Sinan ATILMAŞ Harita Mühendisi	İmza	Tarih ...../...../2024	TASDIK OLANLAR
KONTROL	Haritacı ERDEM ERDEM Şube Müdürü	İmza	Tarih ...../...../2024	TASDIK OLANLAR
DSİ GENEL MÜDÜRLÜĞÜ ARAZİ TOPLULAŞTIRMA VE TİGH DAİRESİ BAŞKANLIĞI ANKARA				
TASDIK MERCİ	İmza	Tarih		
İNCELENDİ	İmza	Tarih		
KONTROL	İmza	Tarih		TASDIK OLANLAR
ARAZİ NO EYİS 5411/10000				

4 378 650  
4 378 500  
4 378 350  
4 378 200  
4 378 050  
4 377 900  
4 377 750  
4 377 600  
4 377 450  
4 377 300

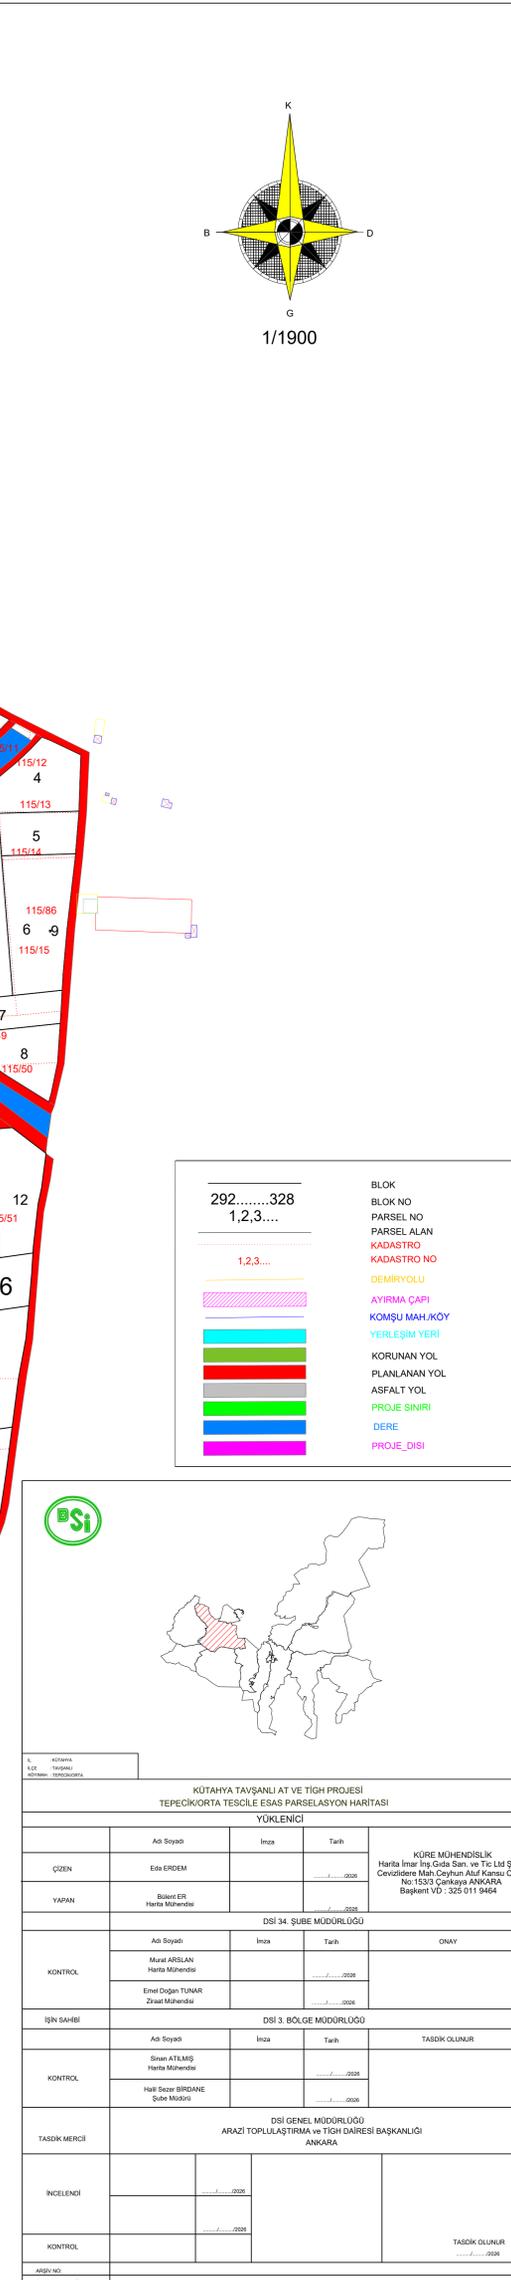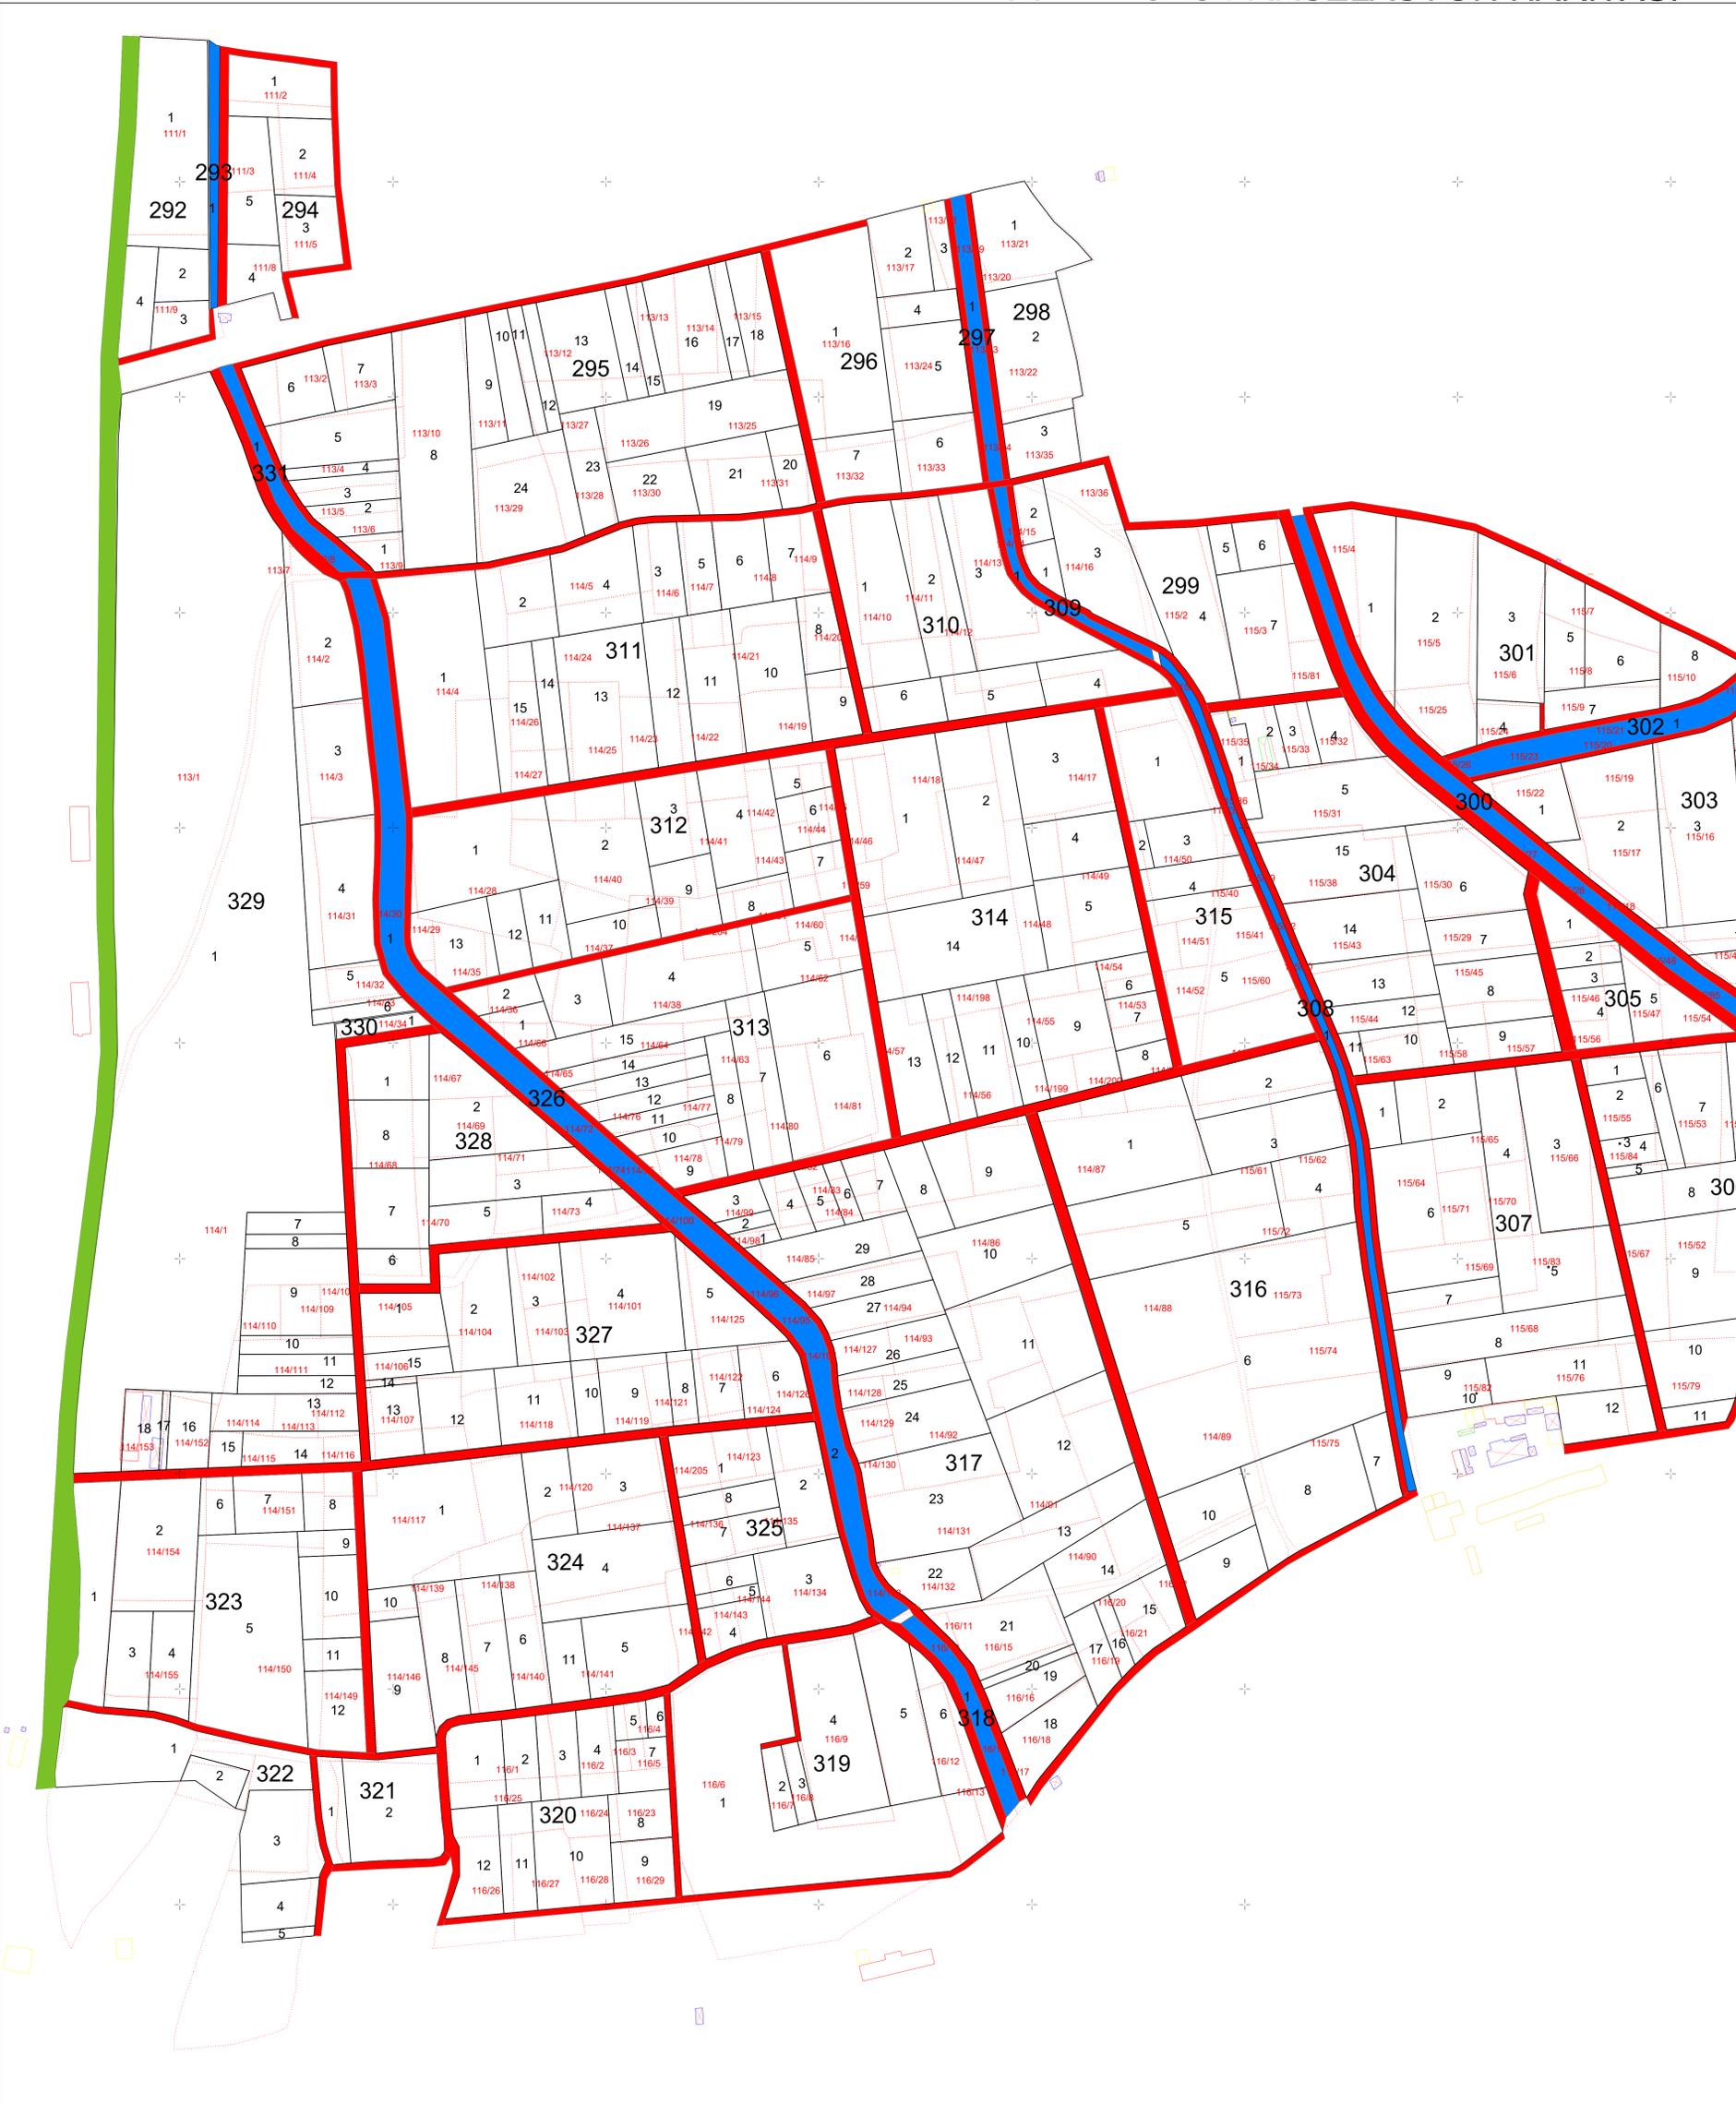

438 000  
438 100  
438 200  
438 300  
438 400  
438 500