


İL :ESKİŞEHİR
İLÇE : ALPU
MAHALLE / KÖY : İŞİKÖREN

ESKİŞEHİR ALPU A.T. VE TİGH PROJESİ İŞİKÖREN KÖYÜ TESCİLE ESAS PARSELASYON PLANI HARİTASI

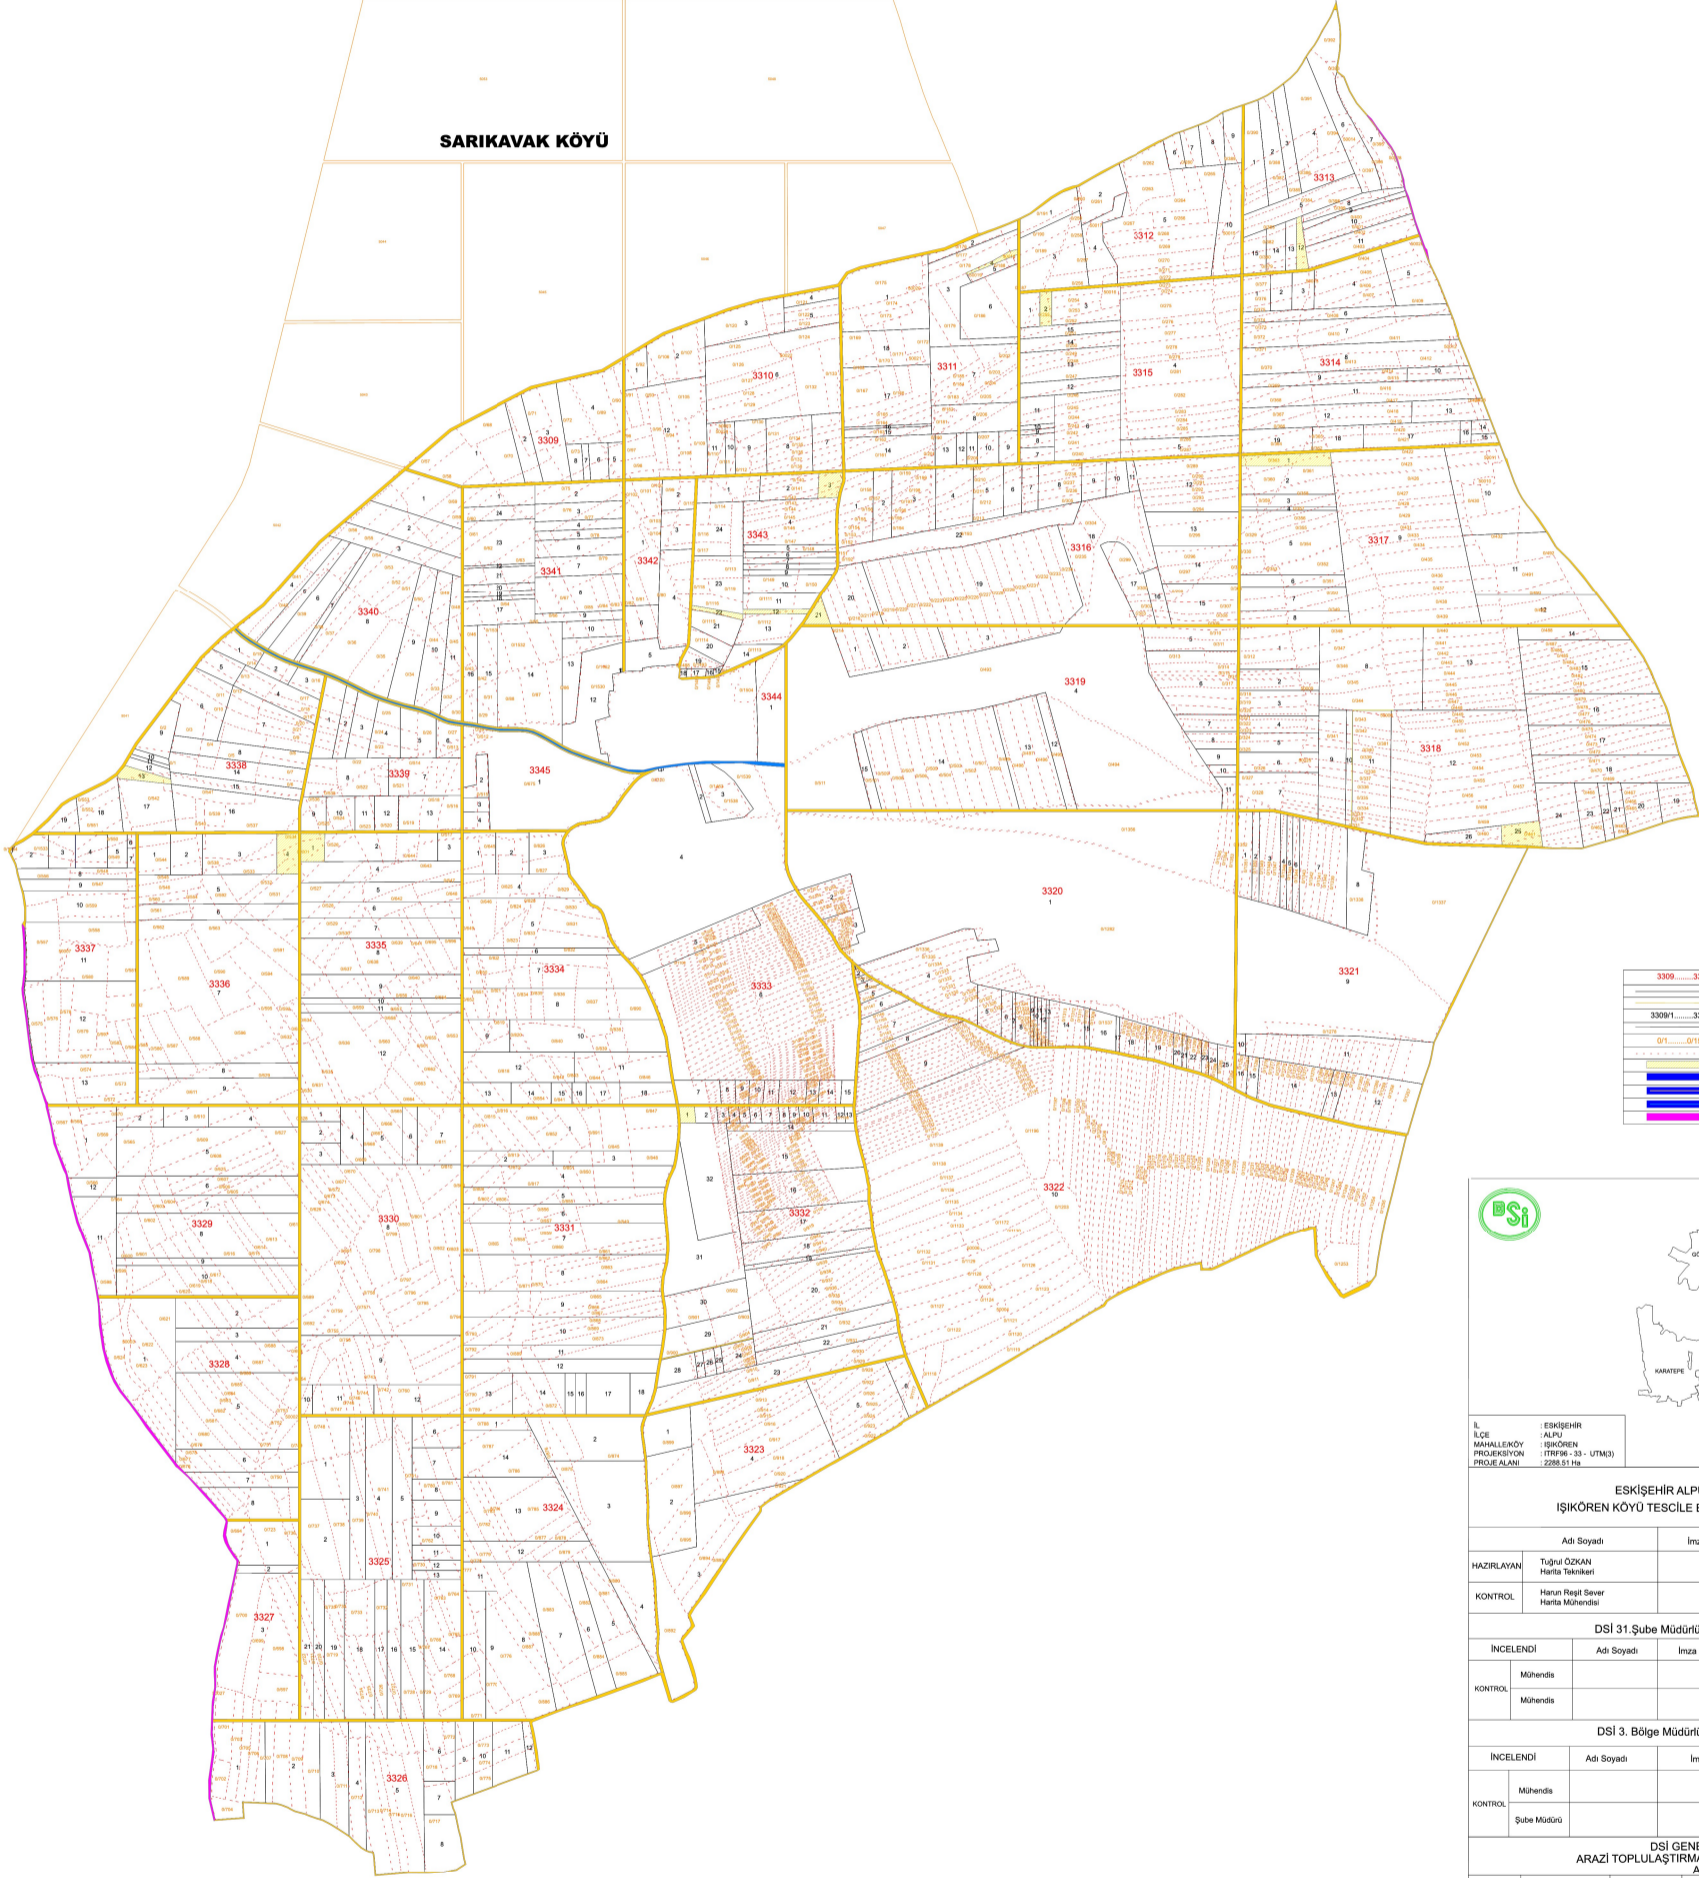

1 / 10000



SARIKAVAK KÖYÜ

LEJANT

3309 - 3345	BLOK NO
	BLOK HAT
3309/1 - 3345/1	BLOK KÖRÜŞÜ
	PARSEL NO
	PARSEL HAT
0/1 - 0/1539	KADASTRO NO
	KADASTRO HAT
	MALİYE HAZNESİ
	KANAL
	PLANLANAN YOL
	ADANAN YOL
	MEVCUT YOL



İL : ESKİŞEHİR
İLÇE : ALPU
MAHALLENÖY : İŞİKÖREN
PROJEKSİYON : UTM94 - 33 - UTM33
PROJE ALANI : 2286.51 ha

ESKİŞEHİR ALPU A.T. VE TİGH PROJESİ İŞİKÖREN KÖYÜ TESCİLE ESAS PARSELASYON PLANI HARİTASI				
Adı Soyadı		İmza	Tarih	Yükümlü
HAZIRLAYAN	Tuğrul ÖZKAN Harita Teknikeri		.../.../2026	ER-İME + SEVER İŞ ORTAKLIĞI Güzeltpe Mahallesi Özatan Sokak No:29/3 Çankaya / Ankara Tel :0312 441 75 11 Fax:0312 441 75 12 Sagimlar V.D. 3361246789
KONTROL	Hanun Regl Sever Harita Mühendisi		.../.../2026	
DSİ 31 Şube Müdürlüğü - ESKİŞEHİR				
İNCELENDİ	Adı Soyadı	İmza	Tarih	ONAY
KONTROL	Mühendis		.../.../2026	
KONTROL	Mühendis		.../.../2026	
DSİ 3. Bölge Müdürlüğü - ESKİŞEHİR				
İNCELENDİ	Adı Soyadı	İmza	Tarih	TASVİP OLANUR
KONTROL	Mühendis		.../.../2026	Bölge Müdür Yrd.
KONTROL	Şube Müdürü		.../.../2026	.../.../2026
DSİ GENEL MÜDÜRLÜĞÜ ARAZI TOPLULAŞTIRMA ve TİGH DAİRESİ BAŞKANLIĞI ANKARA				
İNCELENDİ	Müh. Kaya	İmza	.../.../2026	TASDİK OLUNUR
KONTROL	Şube Müdürü Kaya	İmza	.../.../2026	DAİRE BAŞKANI YRD .../.../2026
KONTROL	Şube Müdürü Kaya	İmza	.../.../2026	DAİRE BAŞKANI .../.../2026