ESKİŞEHİR SİVRİHİSAR AT VE TİGH PROJESİ
BUZLUCA KÖYÜ 2. ASKI PARSELASYON PLANI

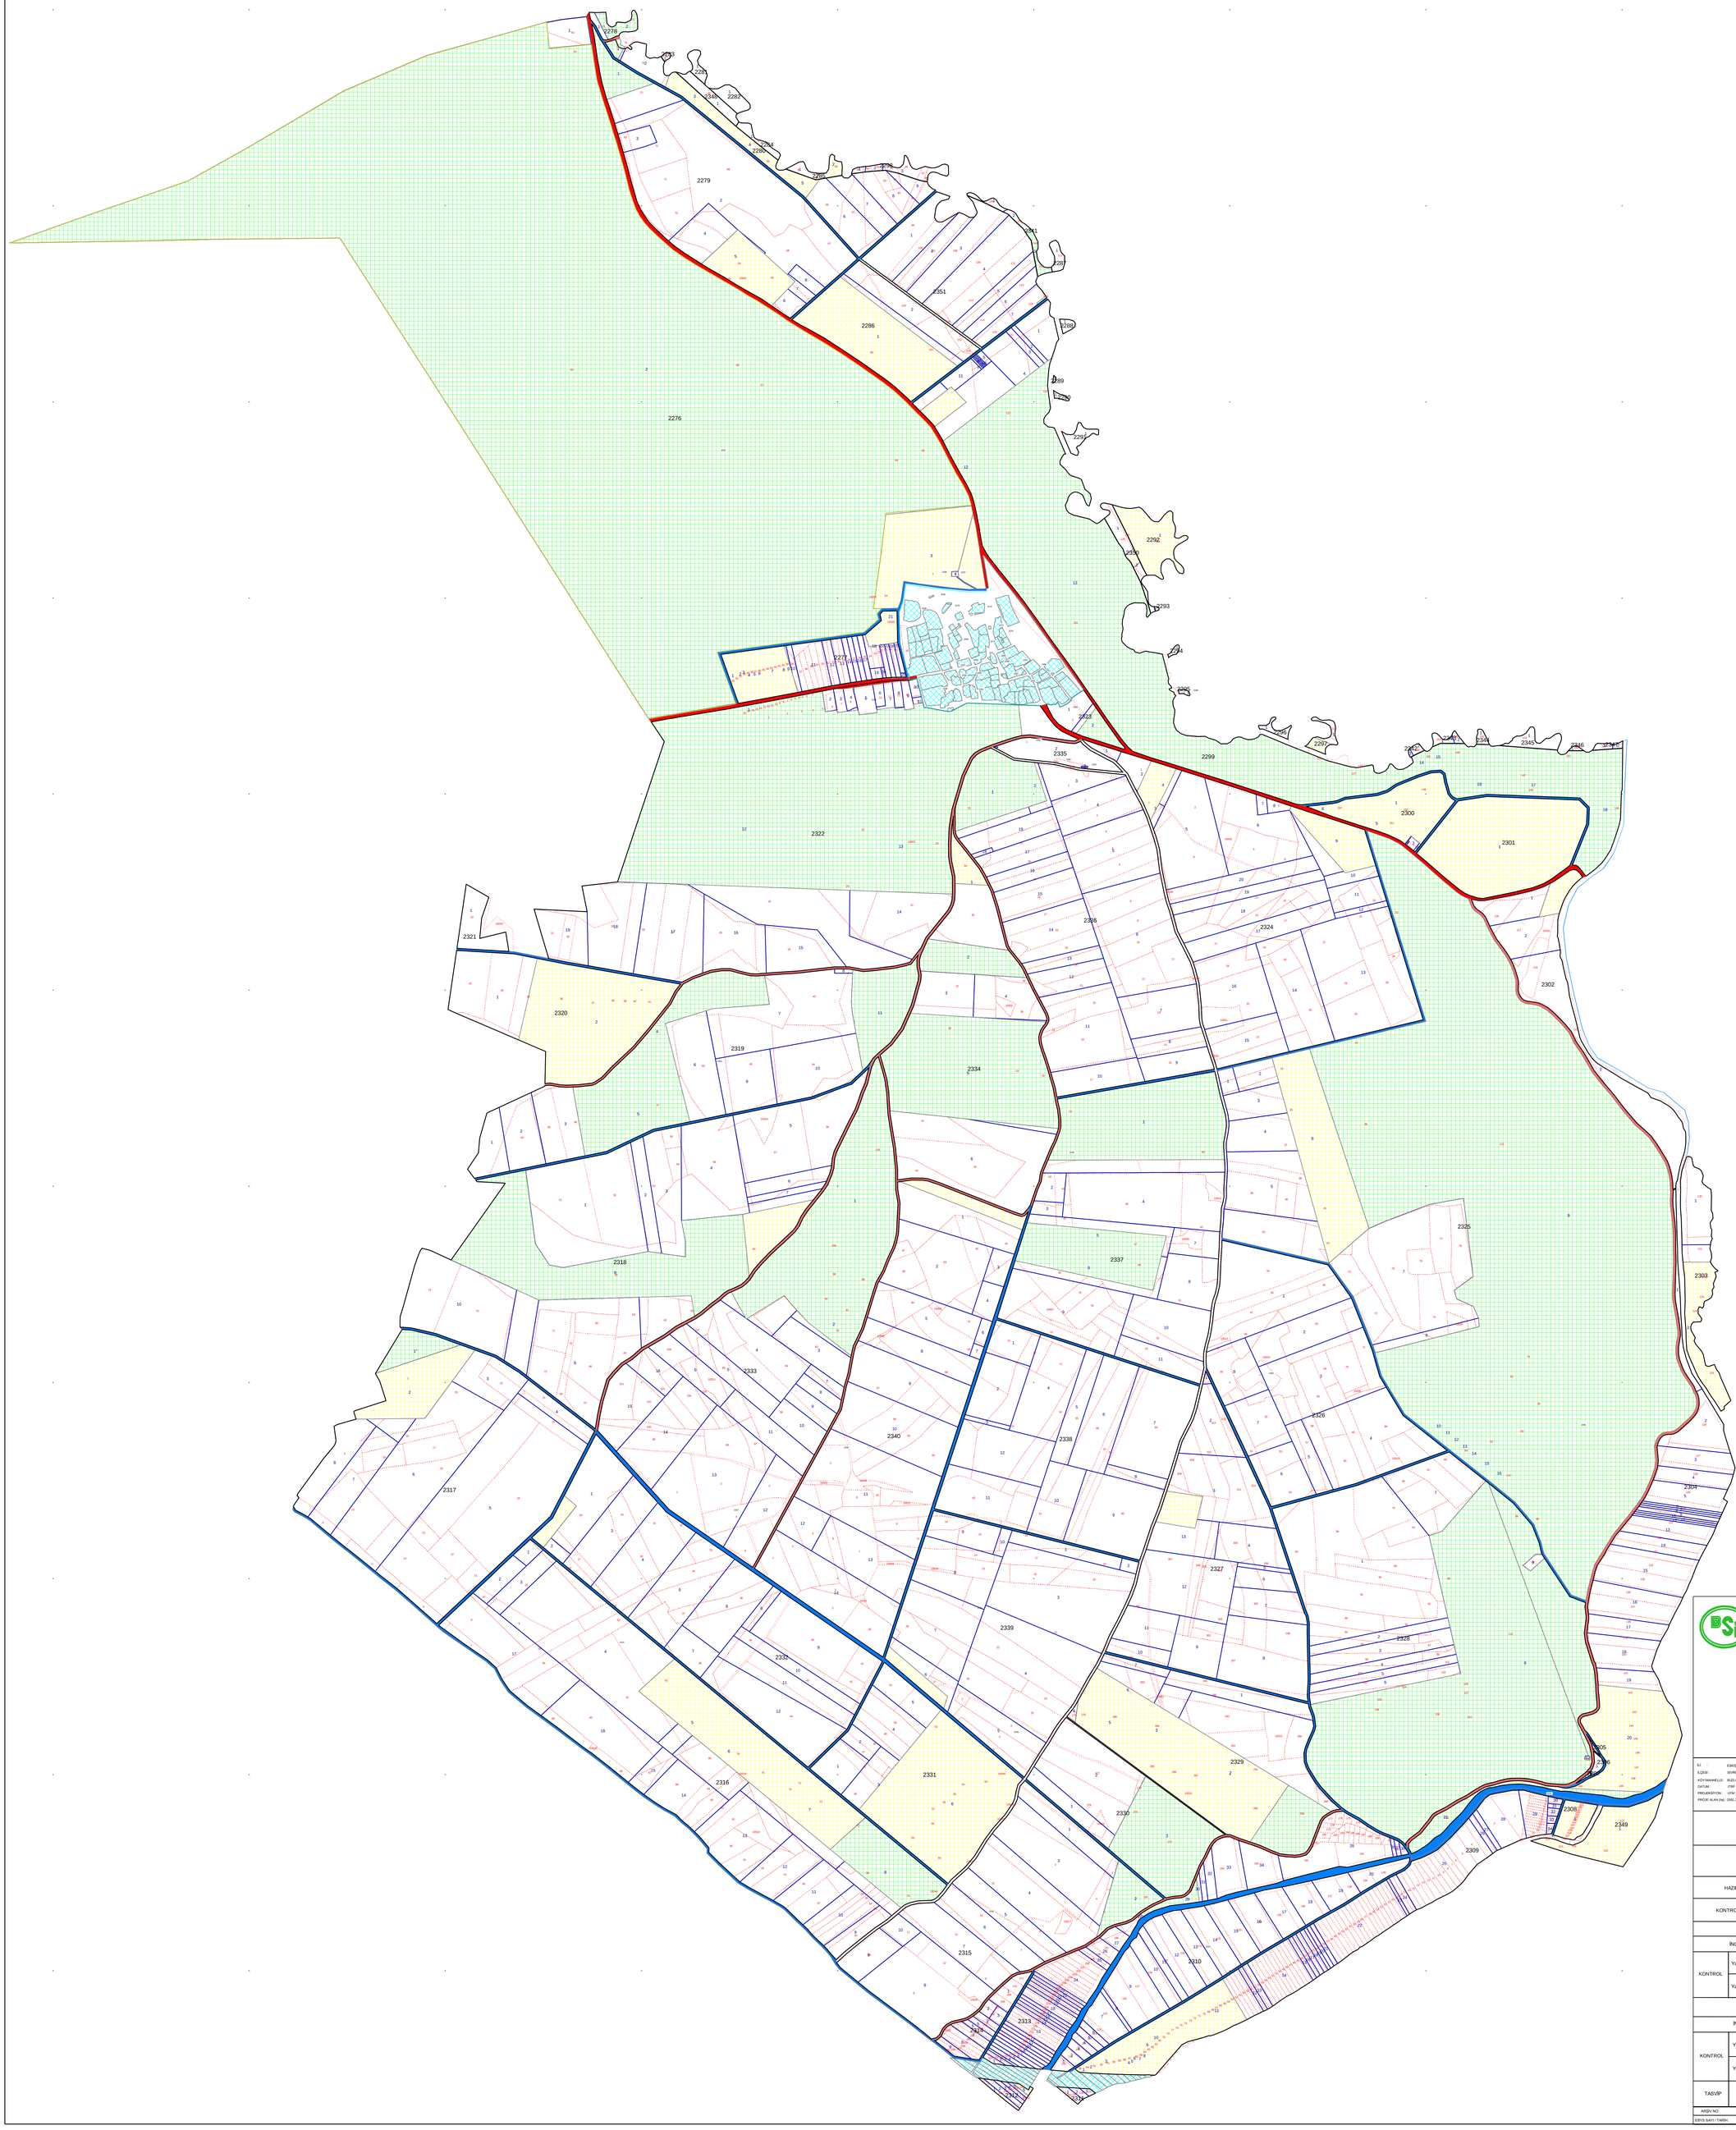

İL: ESKİŞEHİR
İLÇESİ: SİVRİHİSAR
KÖY/MAHALLE: BUZLUCA
DATUM: ITRF 96
PROJEKSİYON: UTM 36_3
PROJE ALANI (ha): 2581.33

ESKİŞEHİR SİVRİHİSAR AT VE TİGH PROJESİ
BUZLUCA 2.ASKI PARSELASYON PLANI

					Yüklenici Firma: NKD MÜH.TUR.İNŞ.SAN.VE TİC.A.Ş.
	Adı Soyadı	Ölçek	1:10000	Tarih	
HAZIRLAYAN	Semra KARAN Harita Tek.			...../...../2026	
KONTROL VE ONAY	Zümranur AKBULUT Harita Müh.			...../...../2026	

DSİ 31. ŞUBE MÜDÜRLÜĞÜ / ESKİŞEHİR

İNCELENDİ		Adı Soyadı	İmza	Tarih	ONAY
KONTROL	Yapı Denetim Mühendisi			...../...../2026	Şube Müdürü
	Yapı Denetim Mühendisi			...../...../2026	

DSİ 3. BÖLGE MÜDÜRLÜĞÜ /ESKİŞEHİR

İNCELENDİ		Adı Soyadı	İmza	Tarih	ONAY
KONTROL	Yapı Denetim Mühendisi			...../...../2026	
	Yapı Denetim Mühendisi				
TASVİP	Şube Müdürü			...../...../2026	...../...../2026

ARŞİV NO:

EBYS SAYI / TARİH: