KÜTAHYA ALTINTAŞ AT VE TİGH PROJESİ
AKÇAKÖY KÖYÜ 3.ASKI PARSELASYON PLANI

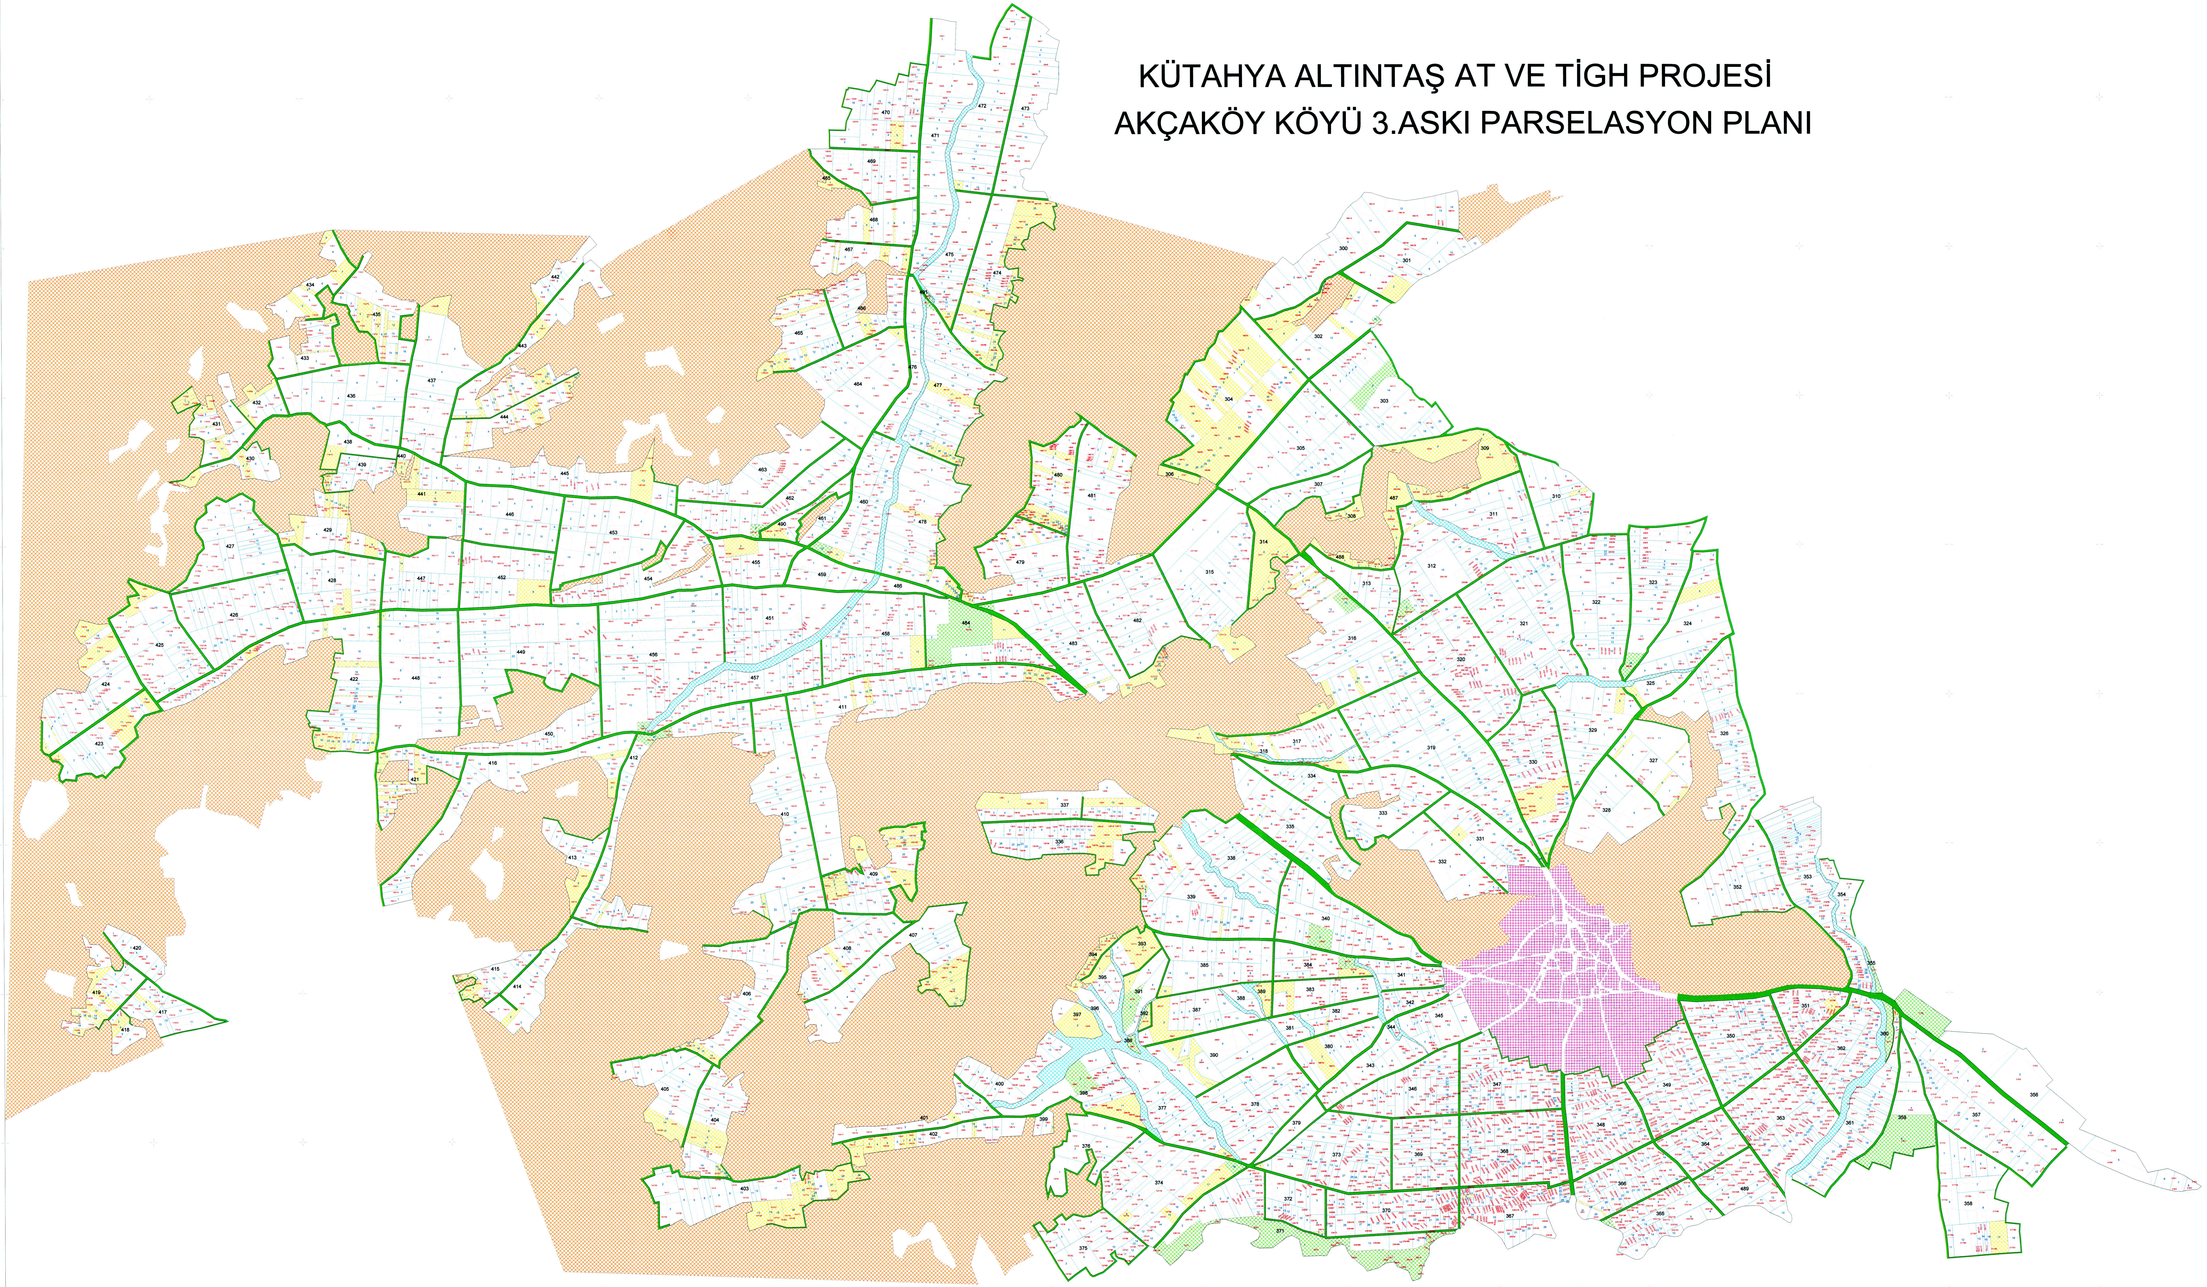

BLOK
300....491 BLOK NO
YENİ PARSEL
KADASTRO PARSELİ
YOL
KÖY İÇİ
ORMAN/PROJE DIŞI
DERE
MALİYE HAZİNESİ
KAMU ORTA MALİ

İL : KÜTAHYA
İLÇE : ALTINTAŞ
KÖY : AKÇAKÖY
PROJEKSİYON : ITRF96 - 3DO
PROJE ALANI : 1516.13 HA.

KÜTAHYA ALTINTAŞ ARAZİ TOPLULAŞTIRMA VE TARLA İÇİ GELİŞTİRME HİZMETLERİ
AKÇAKÖY KÖYÜ 3. ASKI PARSELASYON PLANI

	AT Yüklenicisi				FEN ÖDEMESİ ONAY İNŞAAT MAKİNECİLİK SANAYİ TİC. A.Ş.
	Adı Soyadı	Ölçek	1:5000	Tarih	ONAY İNŞAAT MAKİNECİLİK SANAYİ TİCARET LİMİTED ŞİRKETİ
HAZIRLAYAN	Burak ÇETLAN Harita Tek.			12.05.2008	Mehmet Akif Mah. Ankara Asfalt Cad. No: 1/A. Tel: 0222 239 23 23 Fax: 0222 239 23 24 İnönü/ESKİŞEHİR Vergi No: 3930245008
KONTROL VE ONAY	Sevil BAYTEMİR Ziraat Müh.			12.05.2008	

DSİ 34. ŞUBE MÜDÜRLÜĞÜ /KÜTAHYA

İNCELENDİ	Adı Soyadı	İmza	Tarih	ONAY
KONTROL	Yapı Denetim Mühendisi		15.05.2008	
	Yapı Denetim Mühendisi	Emel DOĞAN TUNAR Ziraat Mühendisi	15.05.2008	DSİ 34 Şube Müdürlüğü 15.05.2008

DSİ 3. BÖLGE MÜDÜRLÜĞÜ / ESKİŞEHİR

İNCELENDİ	Adı Soyadı	İmza	Tarih	ONAY
KONTROL	Yapı Denetim Mühendisi	Erkan ÖNGÜN Ziraat Mühendisi	16.05.2008	
	Yapı Denetim Mühendisi			
TASDİK	Şube Müdürü	Halil Bezer BURGAZ Ziraat Mühendisi	16.05.2008	Bölge Müdürü 16.05.2008

ARŞİV NO:
ESKİ DAFİ TARİHİ