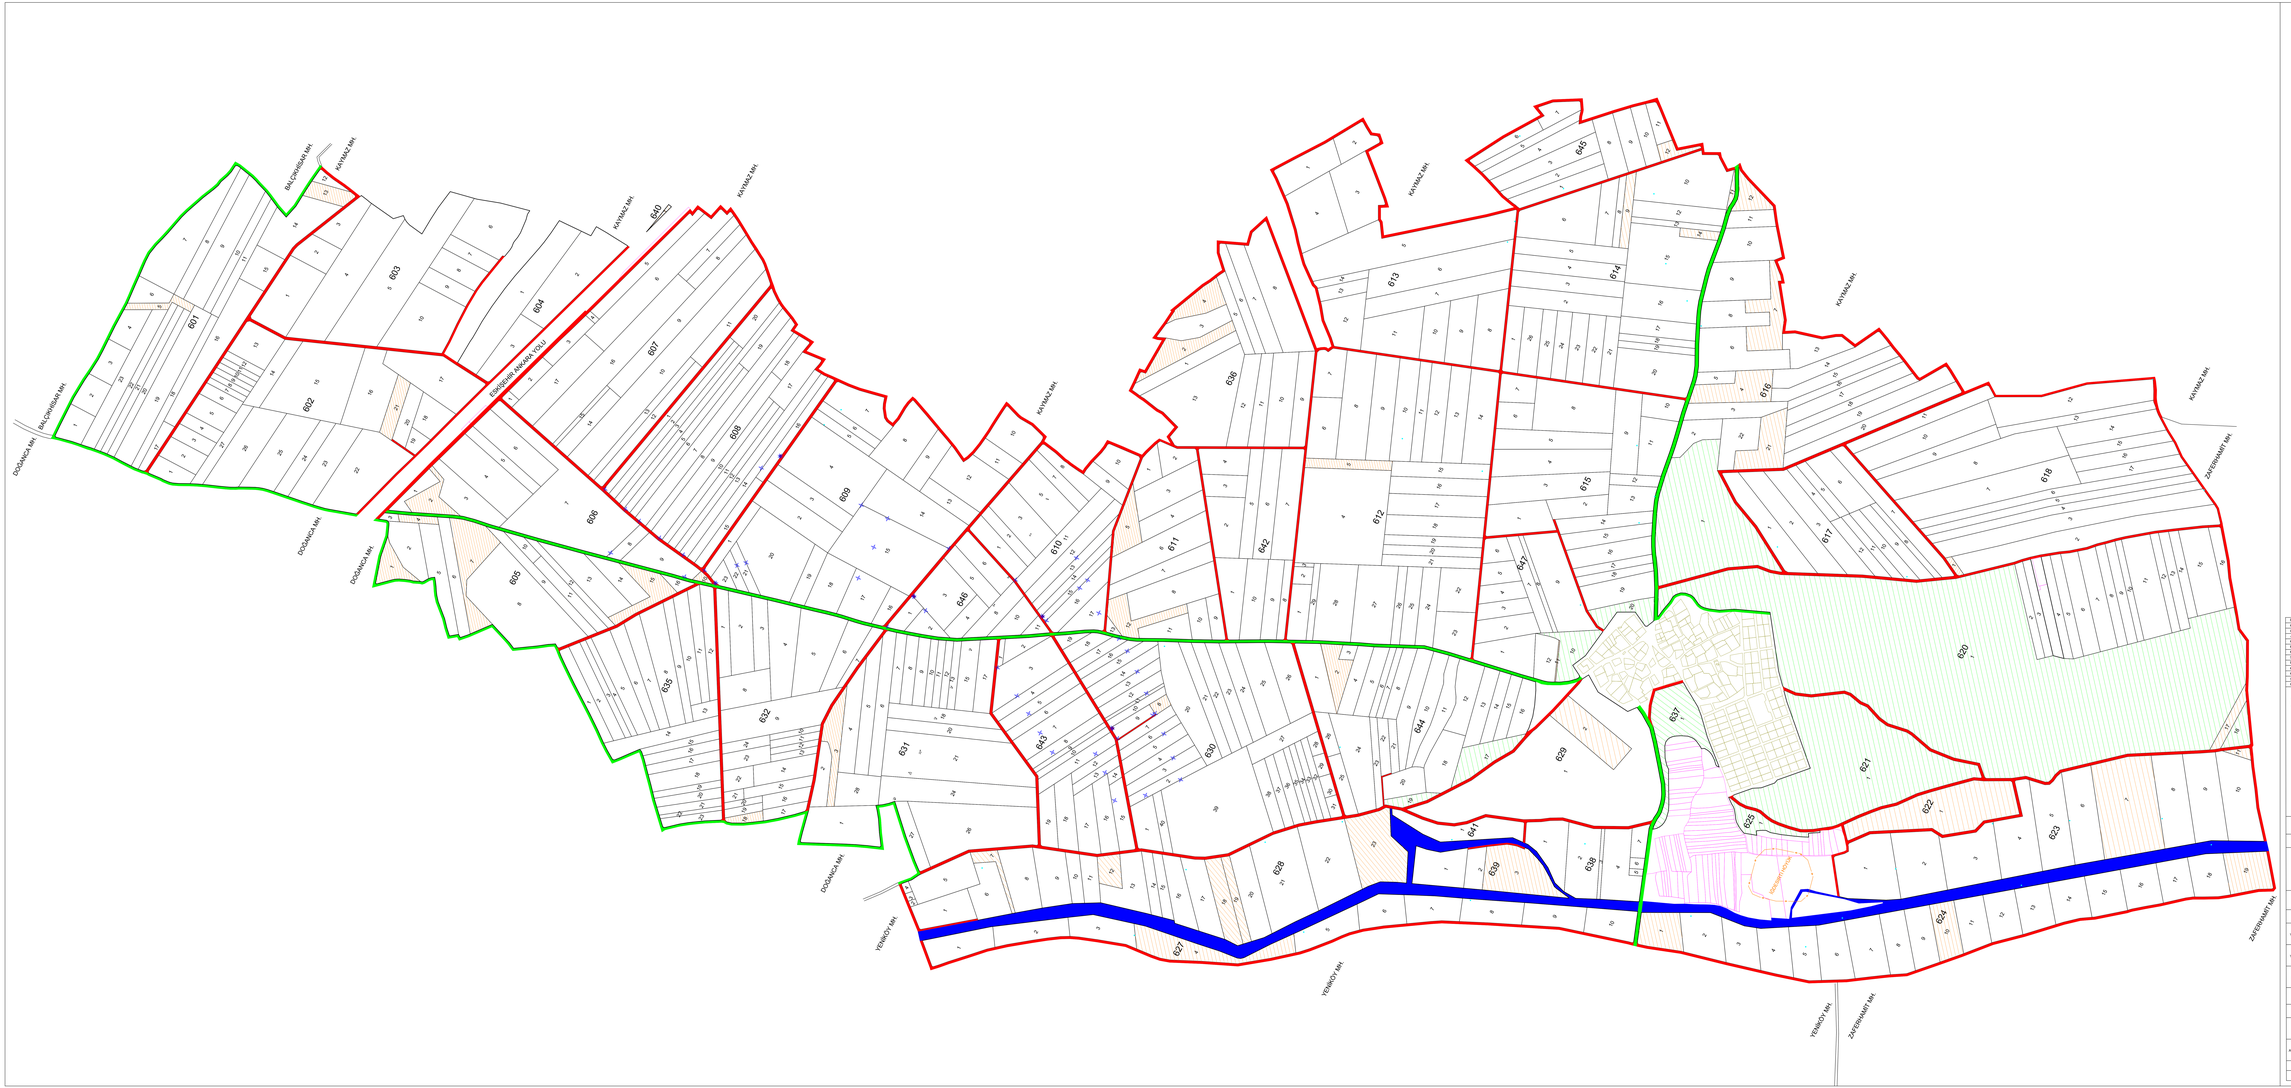

BLOK NO.	601
PARSEL NO.	
PLANLAMA YOL	
ASFALT YOL	
KURULAN (TE)	
MALVE	
YEŞİL	
ST ALANI	
PROJE DIŞI	
KANAL	
KAYAS	
SABIT TESIS	
KÖRSAF	

BSi

İL	ESKİŞEHİR
İLÇESİ	TEPEBAŞI
Tapulu	MURATOĞLU

ESKİŞEHİR MAHMUDİYE AT VE TEŞH PROJESİ
KAYMAZKAYALARI MAHALLESİ 2. KISM PARSELASYON PLANI
YENİ DURUM

HAZIRLAYAN	Alâ Soyarı	İmza	Tarih	Yüklenici
YAPAN	Bahriye ÖKTEN Harita Mühendisi		..../..../2026	ASİL İNŞAAT SAN. VE TİC. A.Ş.
	Oğuzhan KÖKLÜK Ziraat Mühendisi		..../..../2026	

DSİ 31. Şube Müdürlüğü - ESKİŞEHİR

İNCELENDİ	Alâ Soyarı	İmza	Tarih
YAPI DENETİM GÖREVLİSİ			..../..../2026
YAPI DENETİM GÖREVLİSİ			..../..../2026
DSİ 31. ŞUBE MÜDÜRÜ			..../..../2026

DSİ 3. Bölge Müdürlüğü - ESKİŞEHİR

KONTROL	Alâ Soyarı	İmza	Tarih	TASDİK OLUNUR
İNCELEME GÖREVLİSİ			..../..../2026	
AT VE TEŞH ŞUBE MÜDÜRÜ			..../..../2026	..../..../2026
onaylı ve				
dil kısmı / tarih				