HACILAR MAHALLESİ
2.ASKI PARSELASYON HARİTASI

YEŞİLYURT MAH.

İLYASLAR MAH.

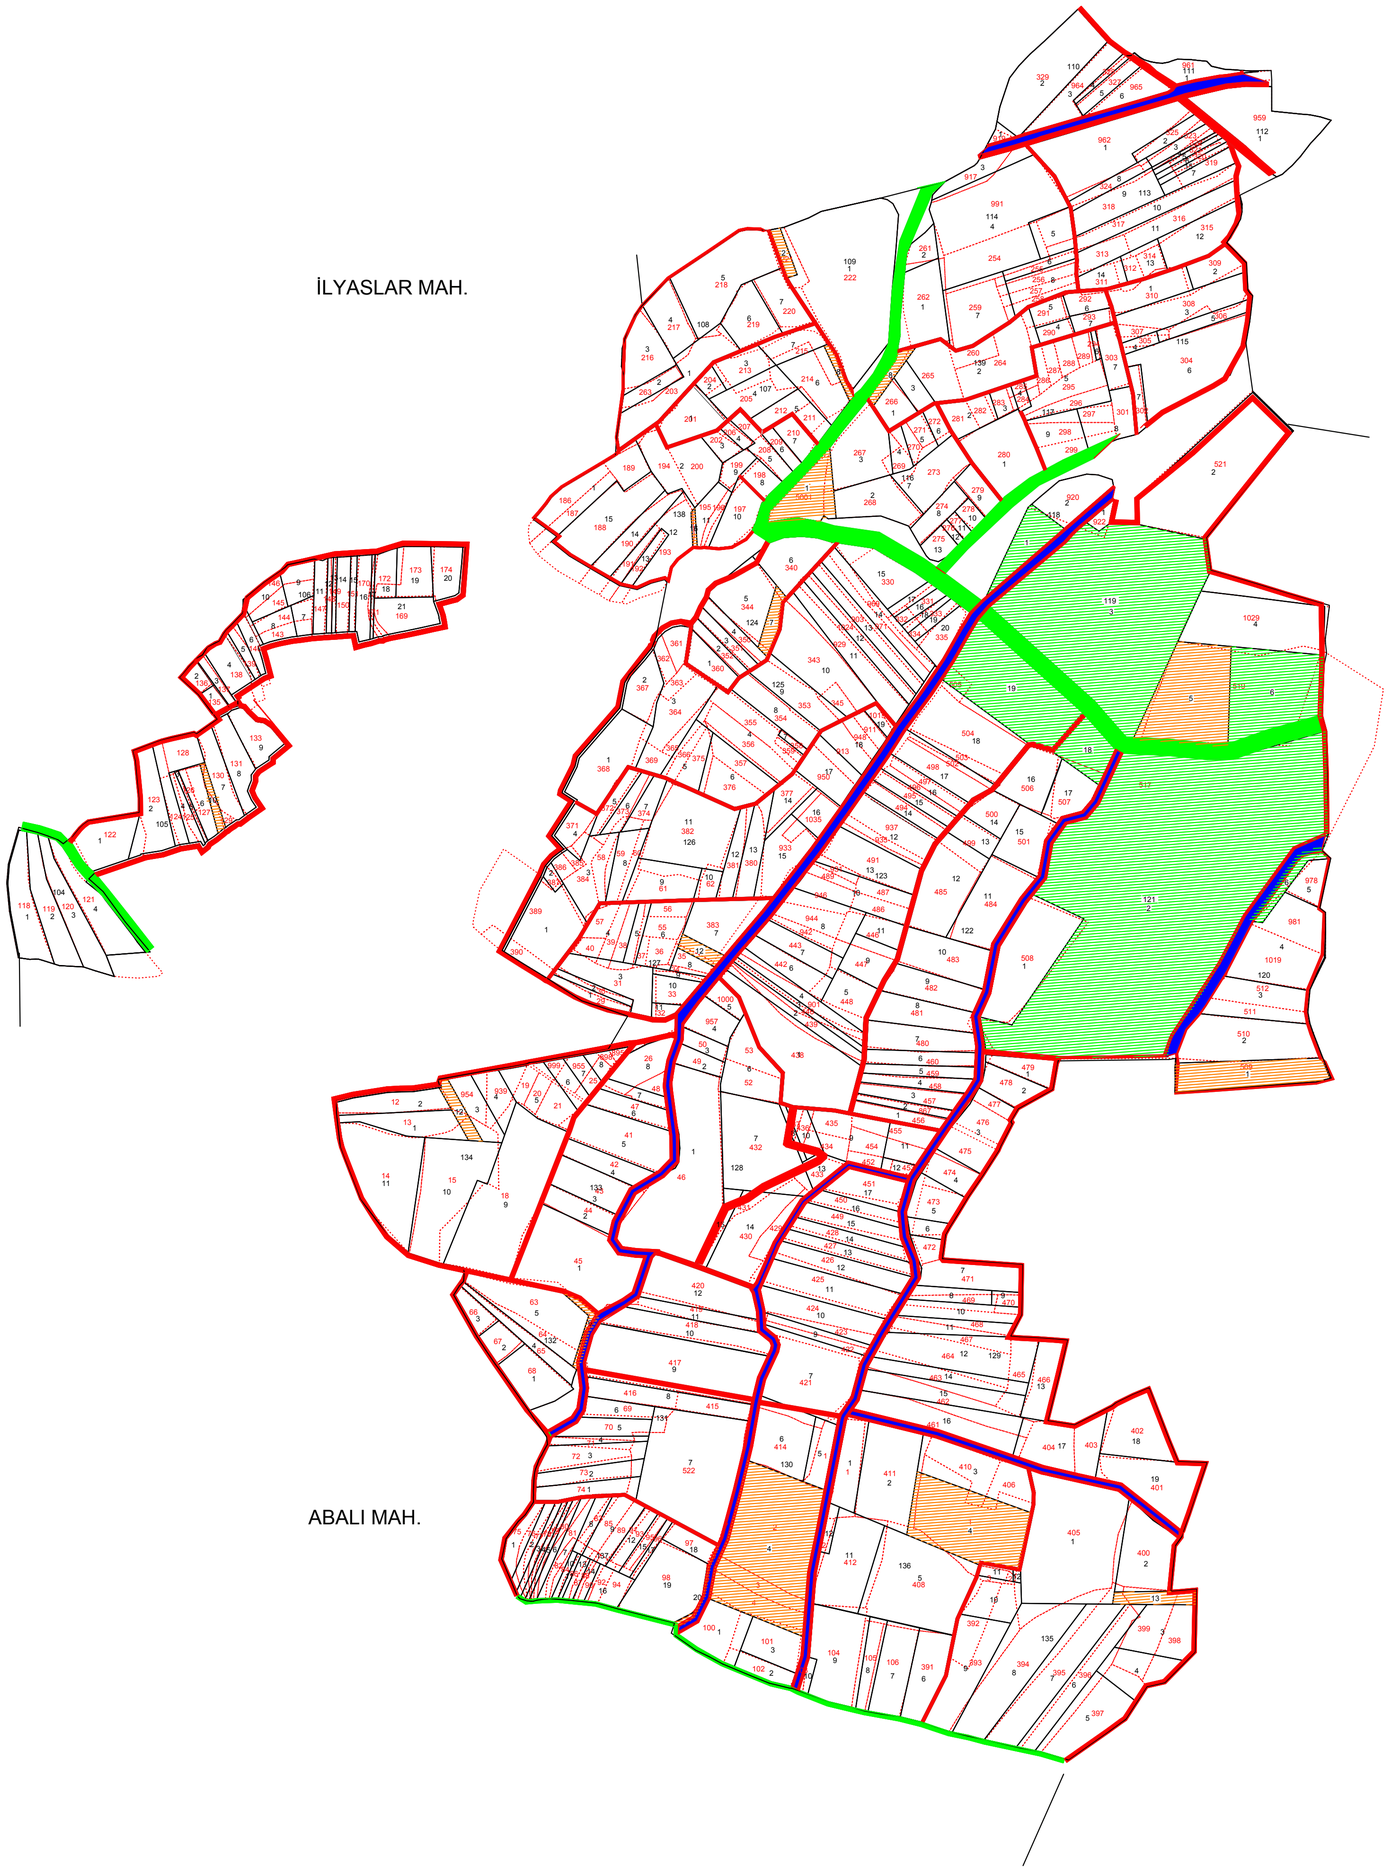

ABALI MAH.

N

1/5000

BLOK NO	155
KADASTRO	
YENİ PARSEL ALAN	
PLANLANAN YOL	
KORUNAN YOL	
ASFALT YOL	
DERİN KUYU	
MALİYE	
MERA	
KÖY İÇİ	
DERE	
SABIT TESIS	
MEZARLIK	

İli : SAKARYA
İlçesi : ADAPAZARI
Mahalle : HACILAR

SAKARYA OVASI AT VE TIGH PROJESI
HACILAR MAHALLESİ 2. ASKI PARSELASYON PLANI(ESKİ-YENİ)

HAZIRLAYAN	Alt Yüklenici				Ana Yüklenici
	Adı Soyadı	Tarih	Ölçek	1:5000	ACAR-GIS HARİTACILIK ENERJİ ELEKTRONİK PROJE LTD. ŞTİ.
ÇİZEN	Harita Müh. Burak AYAS	...../...../2021			
KONTROL	Ziraat Müh. Önder ÇAKAR	...../...../2021			
İŞİN SAHİBİ	DSİ 3. BÖLGE MÜDÜRLÜĞÜ / ESKİŞEHİR				
İNCELENDİ	Adı Soyadı	İmza	Tarih		TASDİK OLUNUR
KONTROL TEŞKİLATI			...../...../2021		
			...../...../2021		
TASVİP Şube Müdürü			...../...../2021		
ARŞİV NO:					
EBYS SAYI / TARİH:					