



ÇUMRA MERKEZ MAHALLELER AT VE TİGH PROJESİ
BARAJ MAHALLESİ UYGULAMA ALANINA GİREN PARSELLER

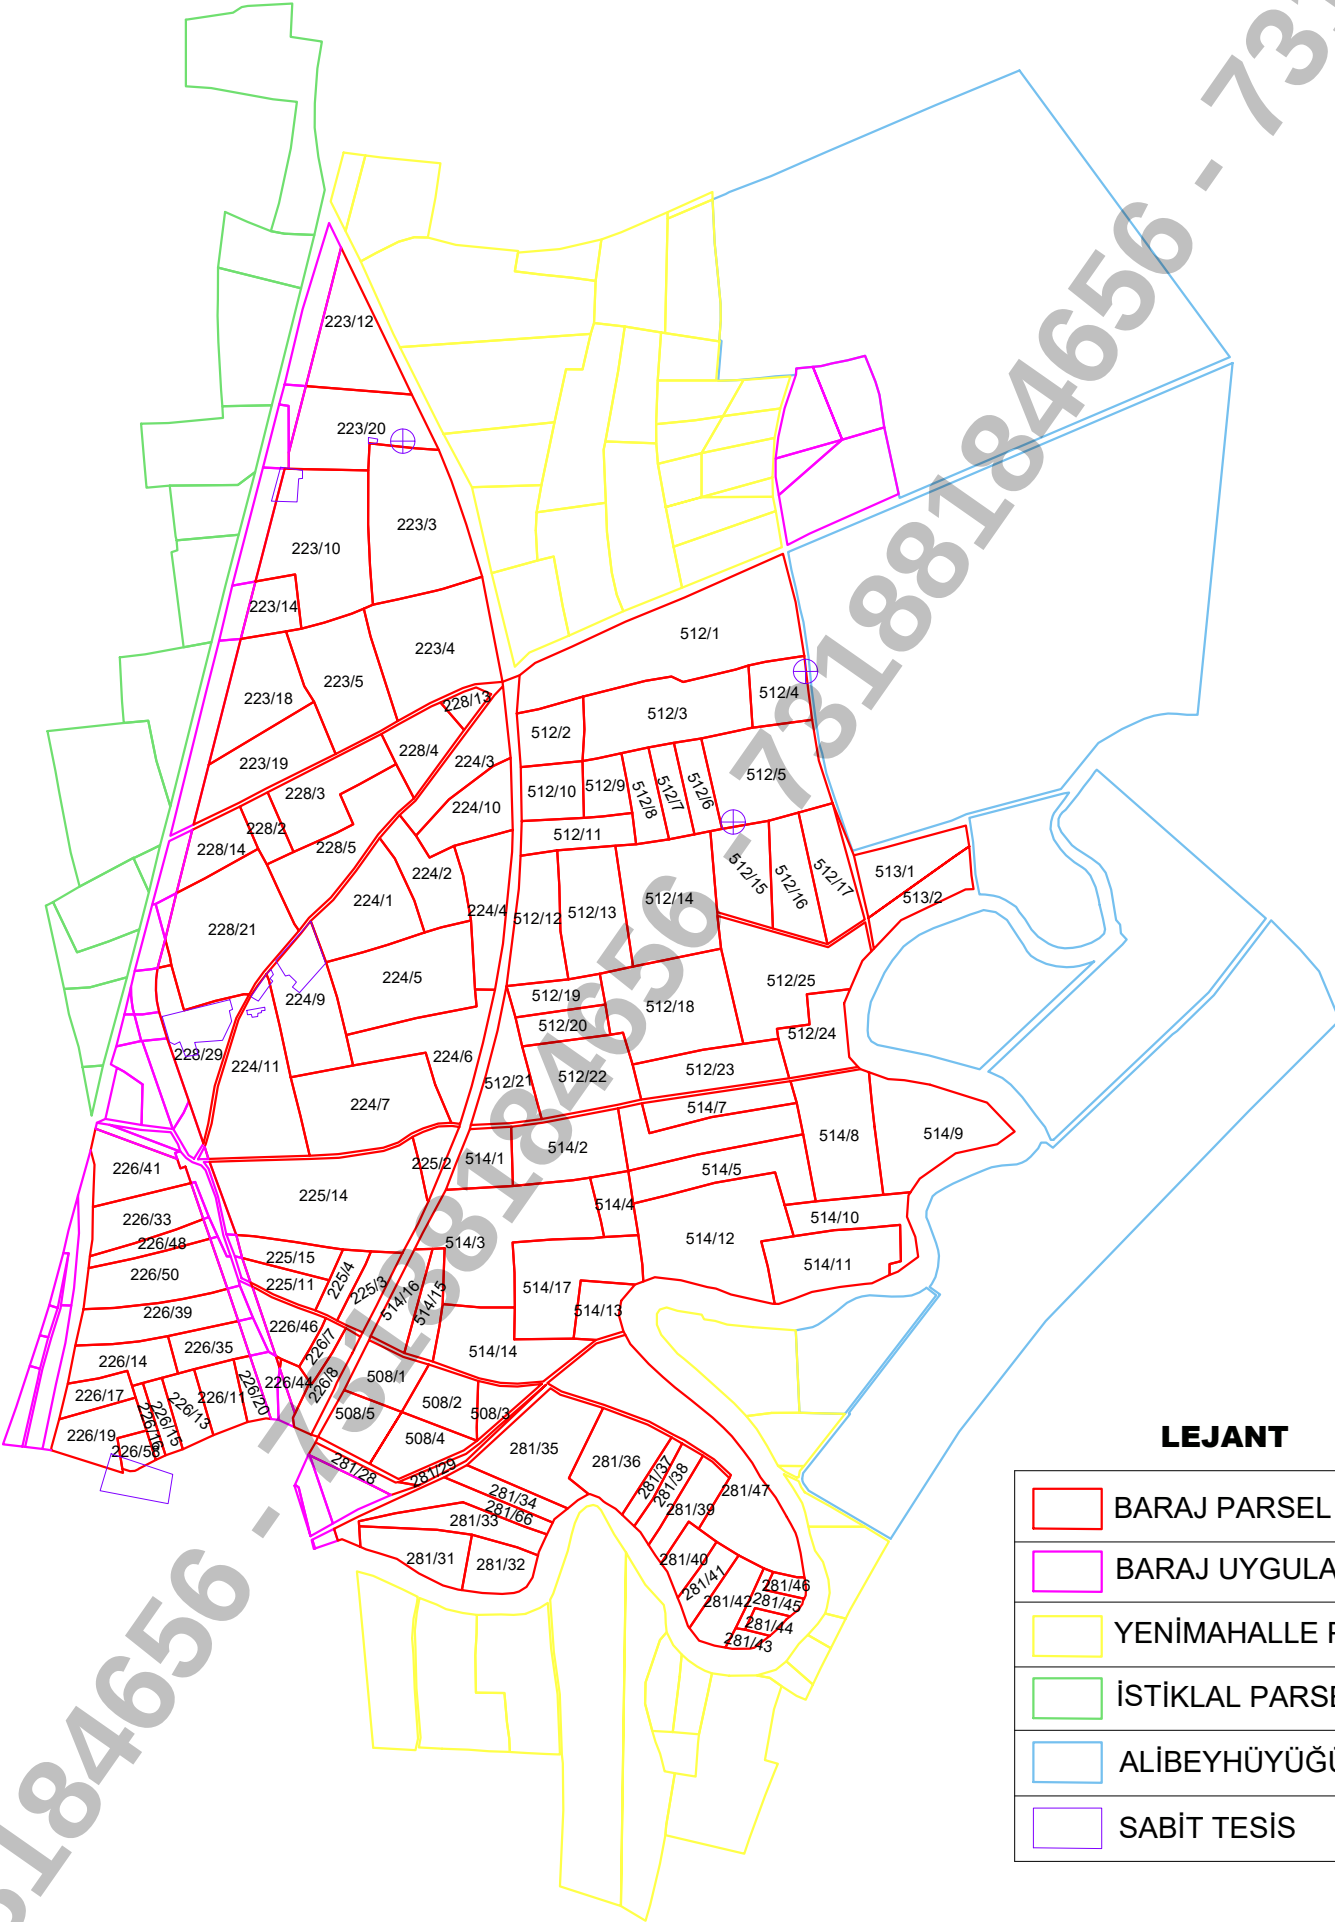

LEJANT

	BARAJ PARSEL
	BARAJ UYGULAMA DIŞI
	YENİMAHALLE PARSEL
	İSTİKLAL PARSEL
	ALİBEYHÜYÜĞÜ
	SABİT TESİS

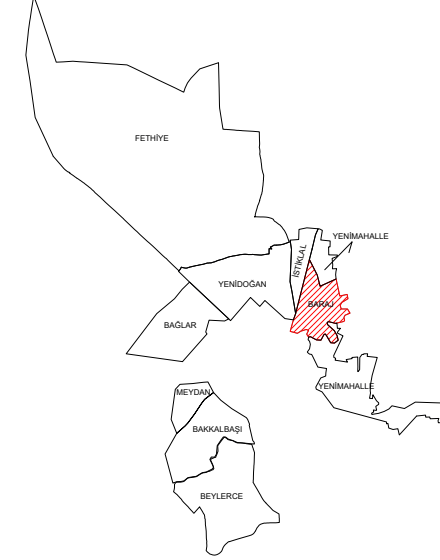

İLİ : KONYA
İLÇESİ : ÇUMRA
MAHALLE : BARAJ
DATUM : ITRF96
PROJEKSİYON : (UTM) 3°
PROJE ALANI (ha) : 218

ÇUMRA MERKEZ MAHALLELER AT VE TİGH PROJESİ
BARAJ MAHALLESİ UYGULAMA ALANINA GİREN
PARSELLER (SABİT TESİS HARİTASI)

				Ana Yüklenici
				URAS ENDÜSTRİ İNŞAAT ANONİM ŞİRKETİ
	Adı Soyadı	İmza	Tarih	
HAZIRLAYAN	Zeki SEÇGİN Harita Mühendisi		/...../.....	
KONTROL VE ONAY	Muhammet Tarık ÇANAK Harita Mühendisi		/...../.....	/...../..... Mücahit ÖZBAŞARAN

DSİ 4. BÖLGE MÜDÜRLÜĞÜ

		Adı Soyadı	İmza	Tarih	ONAY
KONTROL	Harita Yük.Mühendisi	Ahmet TELCİ		/...../.....	
	Ziraat Mühendisi	Gökhan BOZKURT		/...../.....	
TASVİP	AT ve TİGH Şube Müdürü	Dr. Cafer Tayyar OKKA		/...../.....	/...../.....