


ÇUMRA MERKEZ MAHALLELER AT VE TİGH PROJESİ

MEYDAN MAHALLESİ UYGULAMA ALANINA GİREN PARSELLER

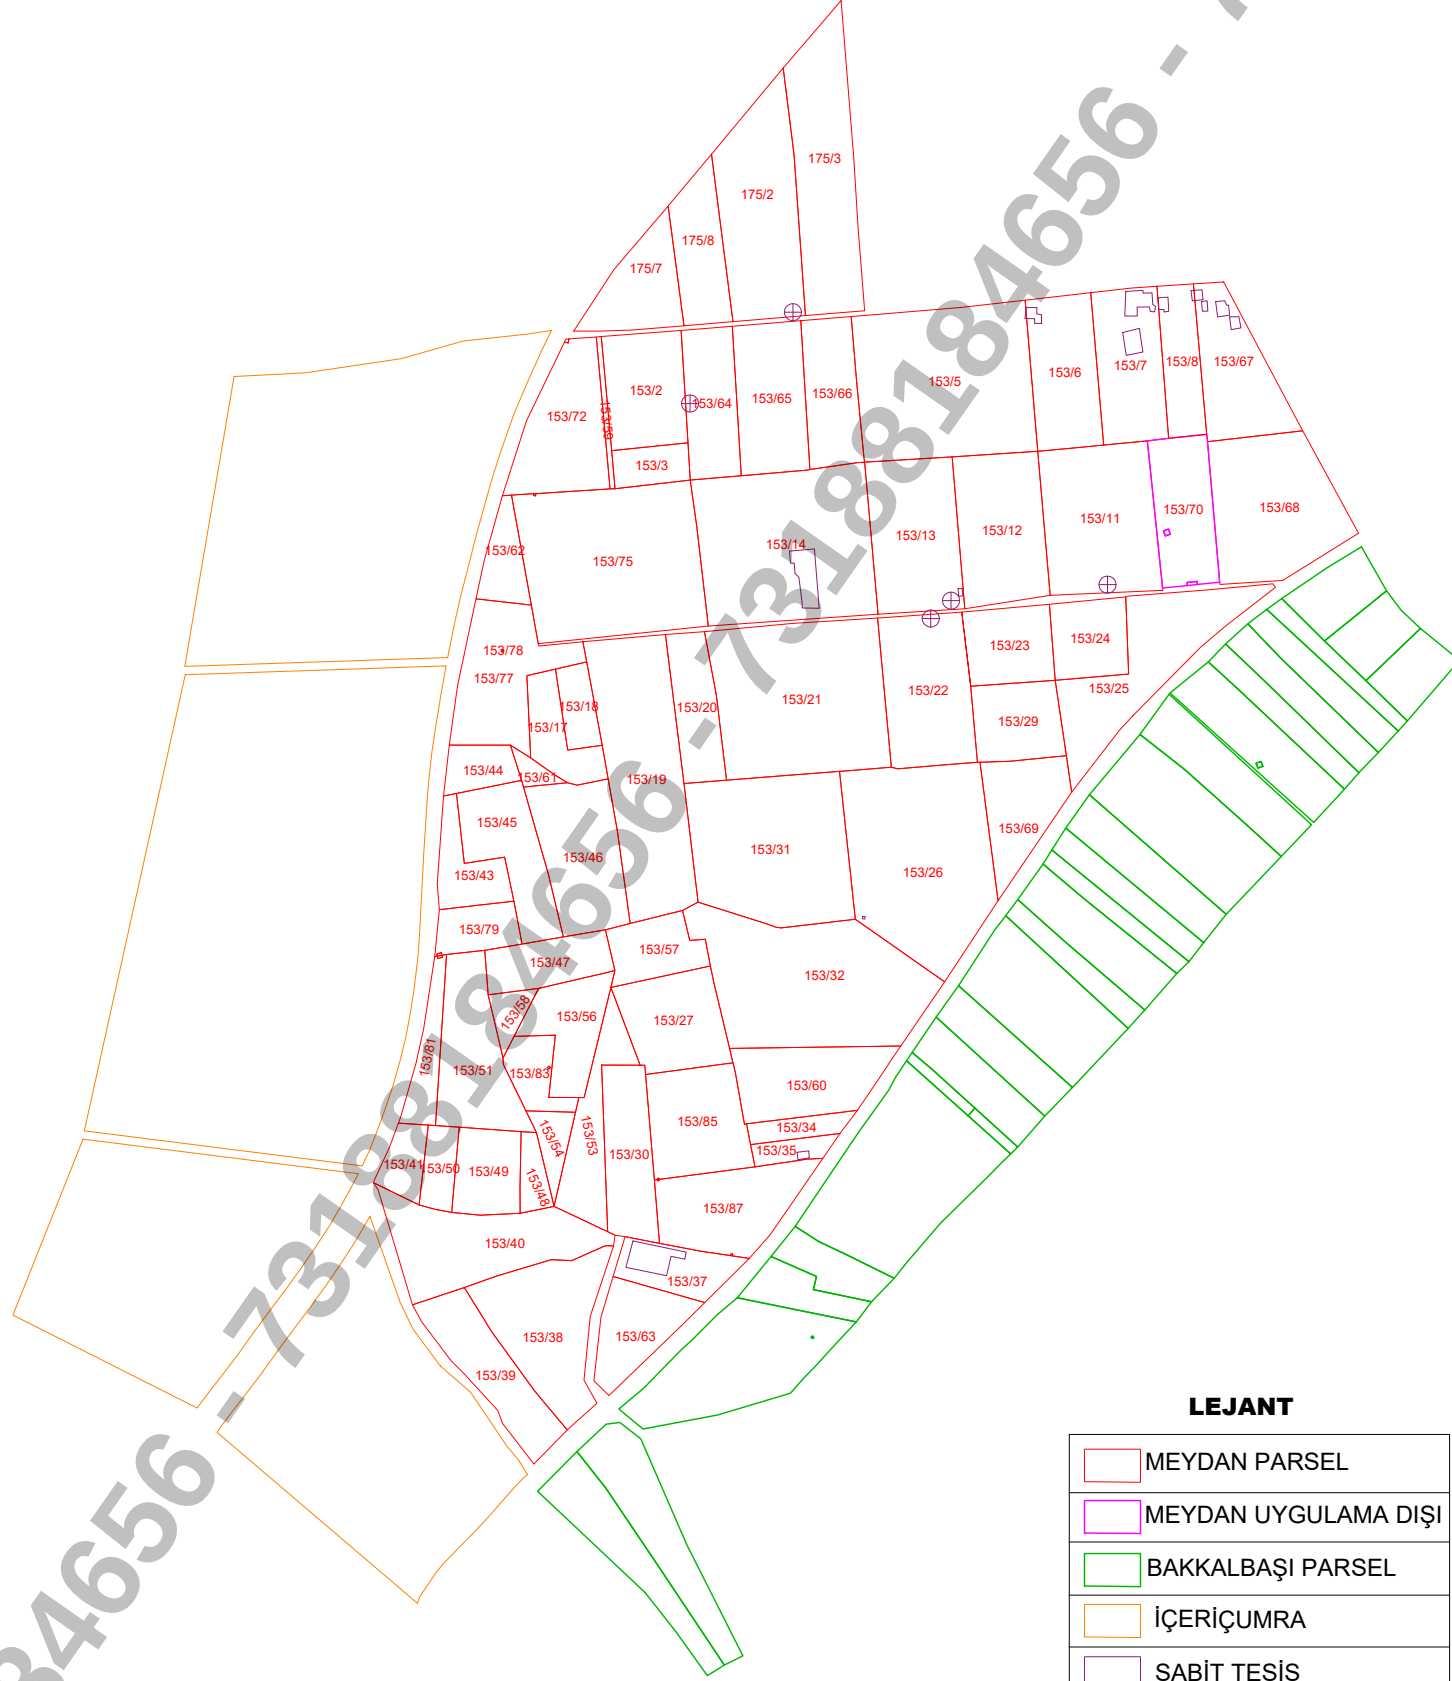


LEJANT

MEYDAN PARSEL
MEYDAN UYGULAMA DIŞI
BAKKALBAŞI PARSEL
İÇERİÇUMRA
SABİT TESİS



İLİ : KONYA
İLÇESİ : ÇUMRA
MAHALLE : MEYDAN
DATUM : ITRF96
PROJEKSİYON : (UTM) 3°
PROJE ALANI (ha) : 116

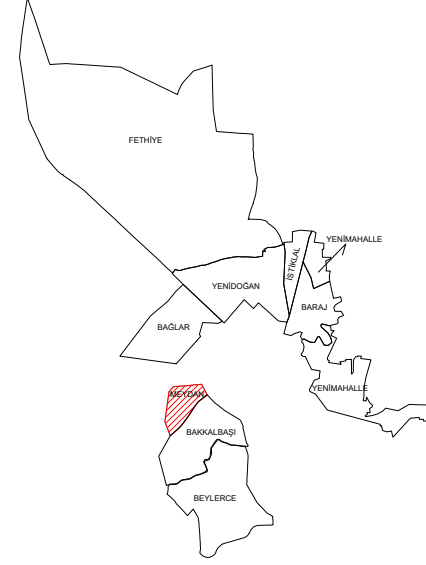

ÇUMRA MERKEZ MAHALLELER AT VE TİGH PROJESİ

MEYDAN MAHALLESİ UYGULAMA ALANINA GİREN PARSELLER (SABİT TESİS HARİTASI)

				Ana Yüklenici
	Adı Soyadı	İmza	Tarih	URAS ENDÜSTRİ İNŞAAT ANONİM ŞİRKETİ
HAZIRLAYAN	Zeki SEÇGİN Harita Mühendisi		/...../.....	/...../..... Mücahit ÖZBAŞARAN
KONTROL VE ONAY	Muhammet Tarık ÇANAK Harita Mühendisi		/...../.....	

DSİ 4. BÖLGE MÜDÜRLÜĞÜ

		Adı Soyadı	İmza	Tarih	ONAY
KONTROL	Harita Yük.Mühendisi	Ahmet TELCİ		/...../.....	/...../.....
	Ziraat Mühendisi	Gökhan BOZKURT		/...../.....	
TASVİP	AT ve TİGH Şube Müdürü	Dr. Cafer Tayyar OKKA		/...../.....	