


KONYA 15.KISIM A.T. VE T.İ.G.H PROJESİ
SARAYÖNÜ İLÇESİ KURŞUNLU MAHALLESİ
TESCİLE ESAS (REVİZE YER TESLİM) HARİTASI

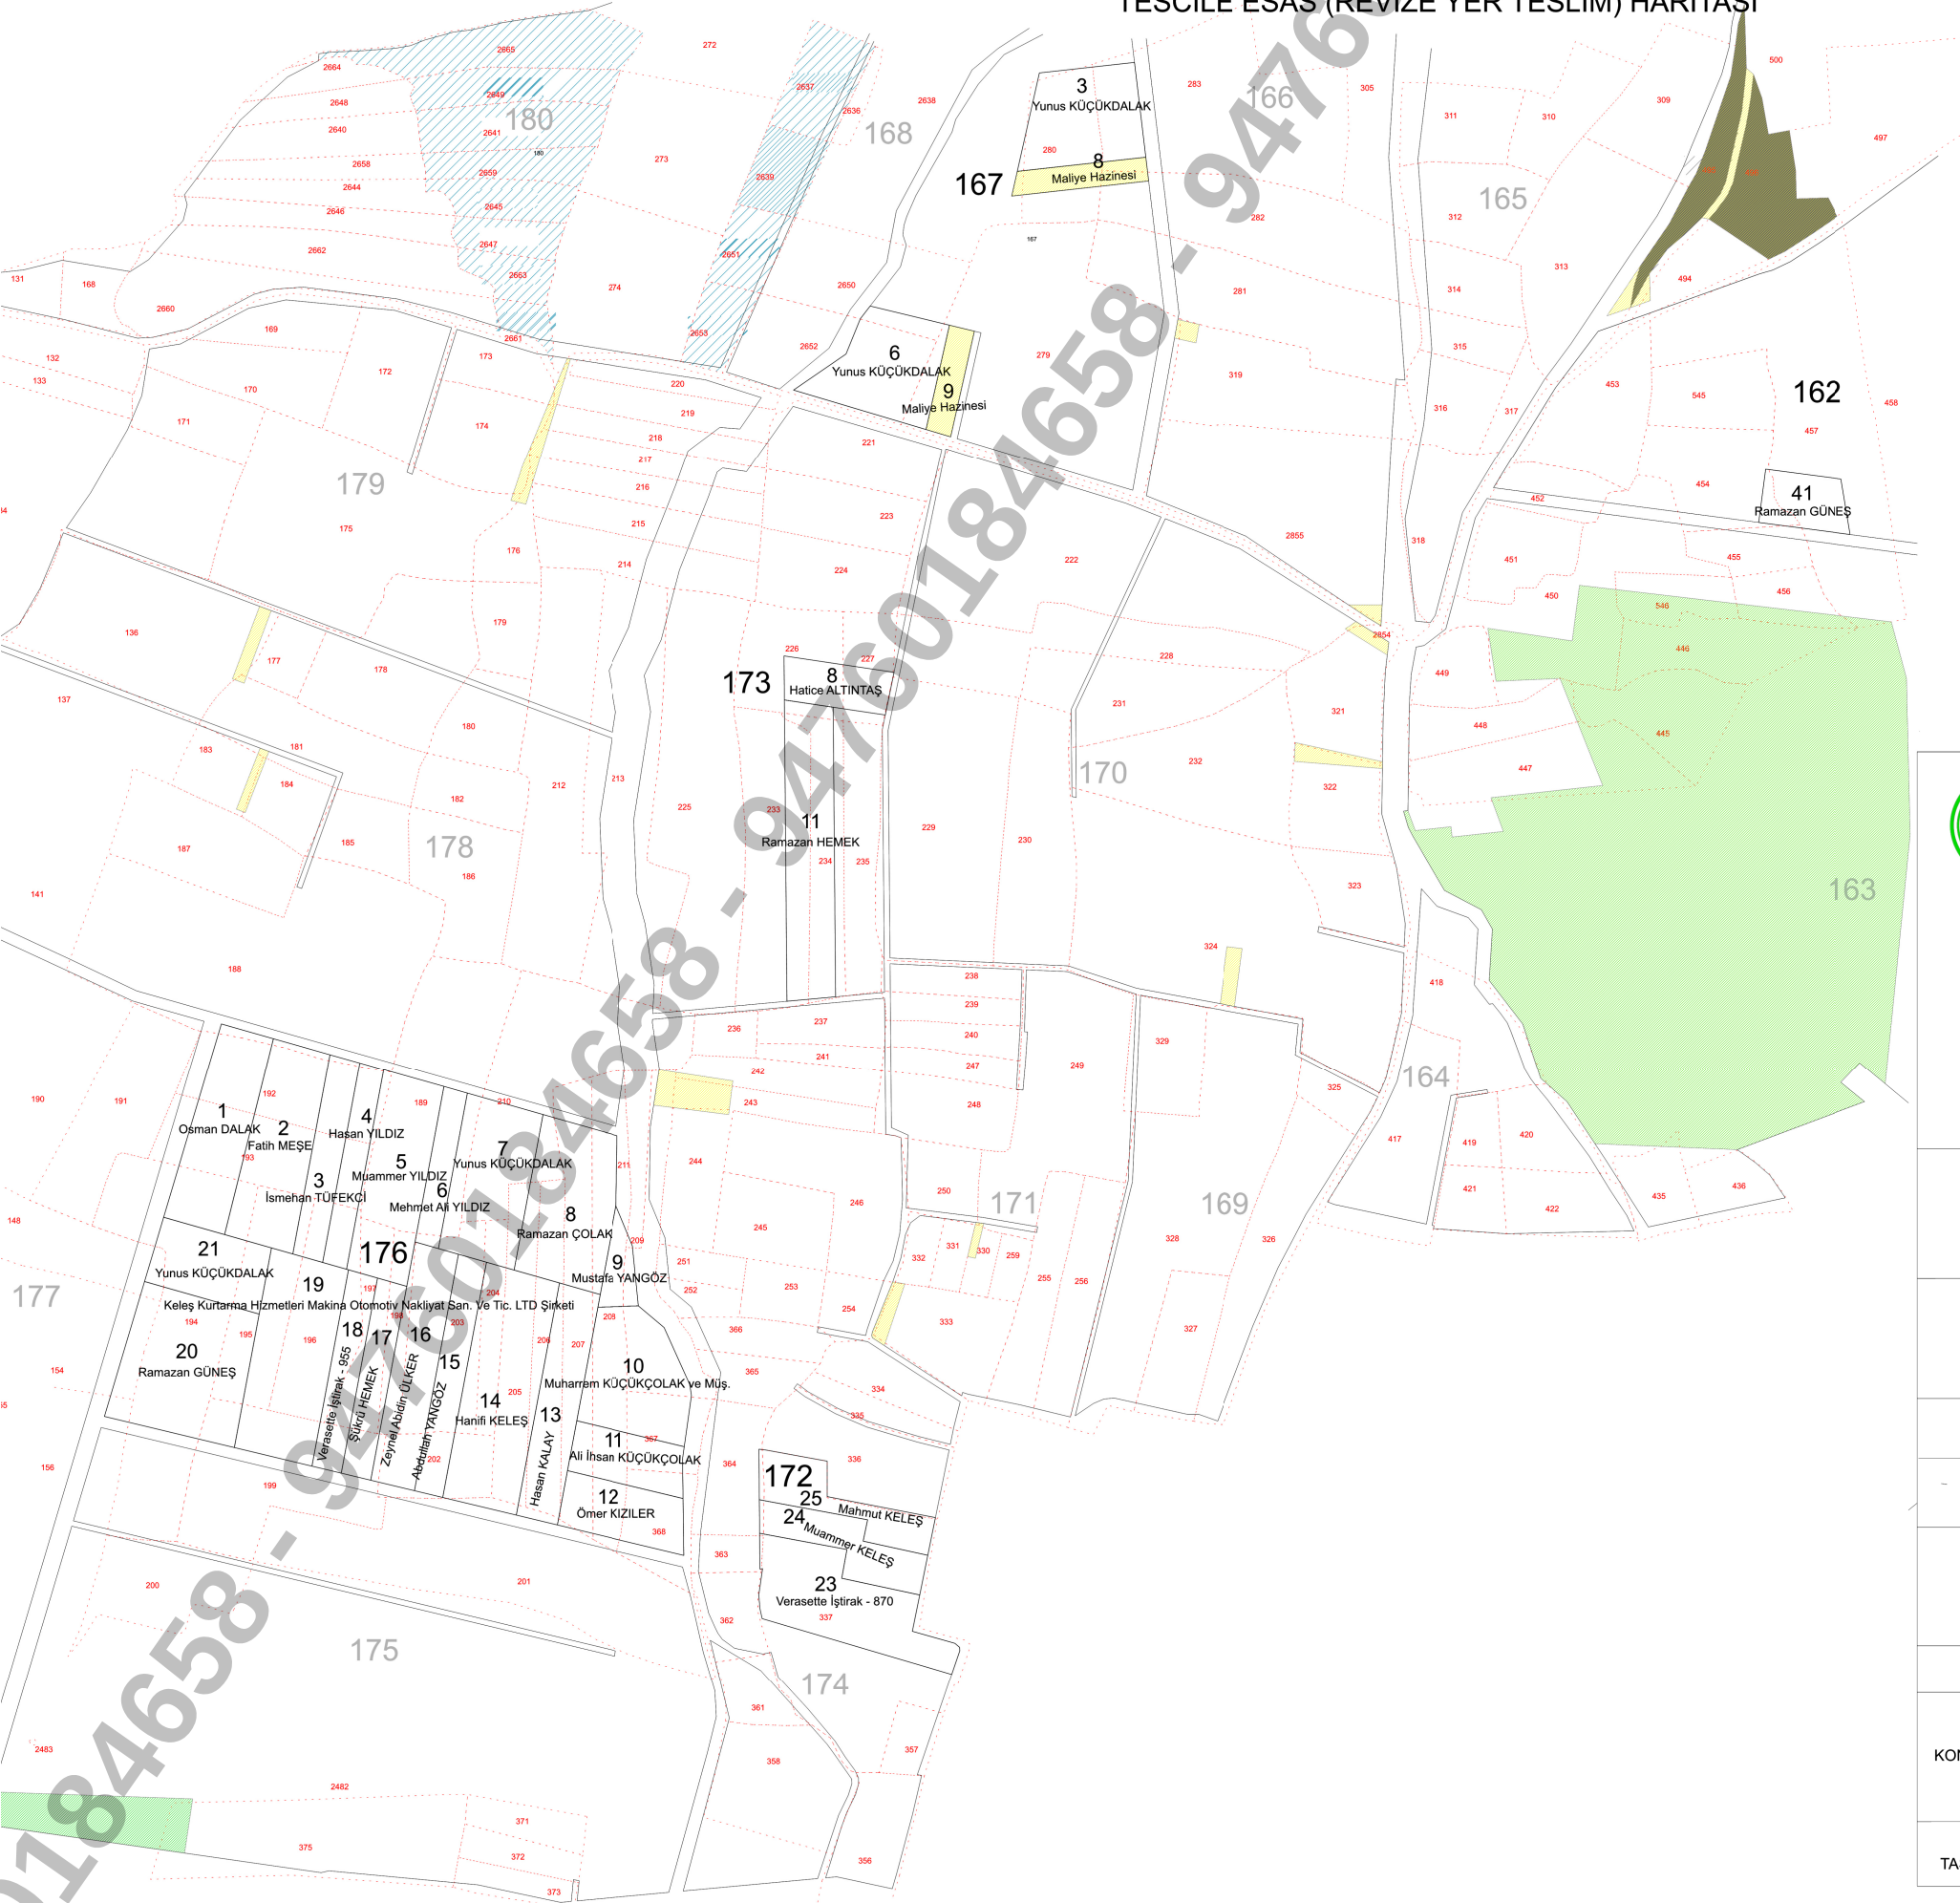


İli : KONYA
İlçesi : SARAYÖNÜ
Mahalle : KURŞUNLU

KONYA 15. KISIM A.T VE T.İ.G.H PROJESİ
SARAYÖNÜ İLÇESİ KURŞUNLU MAHALLESİ
TESCİLE ESAS PARSELASYON PLANI

HAZIRLAYAN	Alt Yüklenici				Ana Yüklenici
	GÖZLEM MİMARLIK İNŞ. A. Ş.				İN-SAN MÜHENDİSLİK İNŞ. TİC. A.Ş.
	Adı Soyadı	Tarih	Ölçek	1:8000	
ÇİZEN	Fatih DÜLGER Harita Müh.	/...../2026			
KONTROL	Tülay SERDAR Ziraat Müh.	/...../2026			
İŞİN SAHİBİ	DSİ 4. BÖLGE MÜDÜRLÜĞÜ / KONYA				
İNCELENDİ	Adı Soyadı	İmza	Tarih	TASDİK OLUNUR	
KONTROL	Ziraat Mühendisi	Ahmet GÖKÇE	/...../2026		
	Harita Yüksek Mühendisi	Hülya TUŞAT	/...../2026		
TASVİP	Şube Müdürü	Dr. Cafer Tayyar OKKA	/...../2026		

KONYA 15.KISIM A.T. VE T.İ.G.H PROJESİ
SARAYÖNÜ İLÇESİ KURŞUNLU MAHALLESİ
TESCİLE ESAS (REVİZE YER TESLİM) HARİTASI

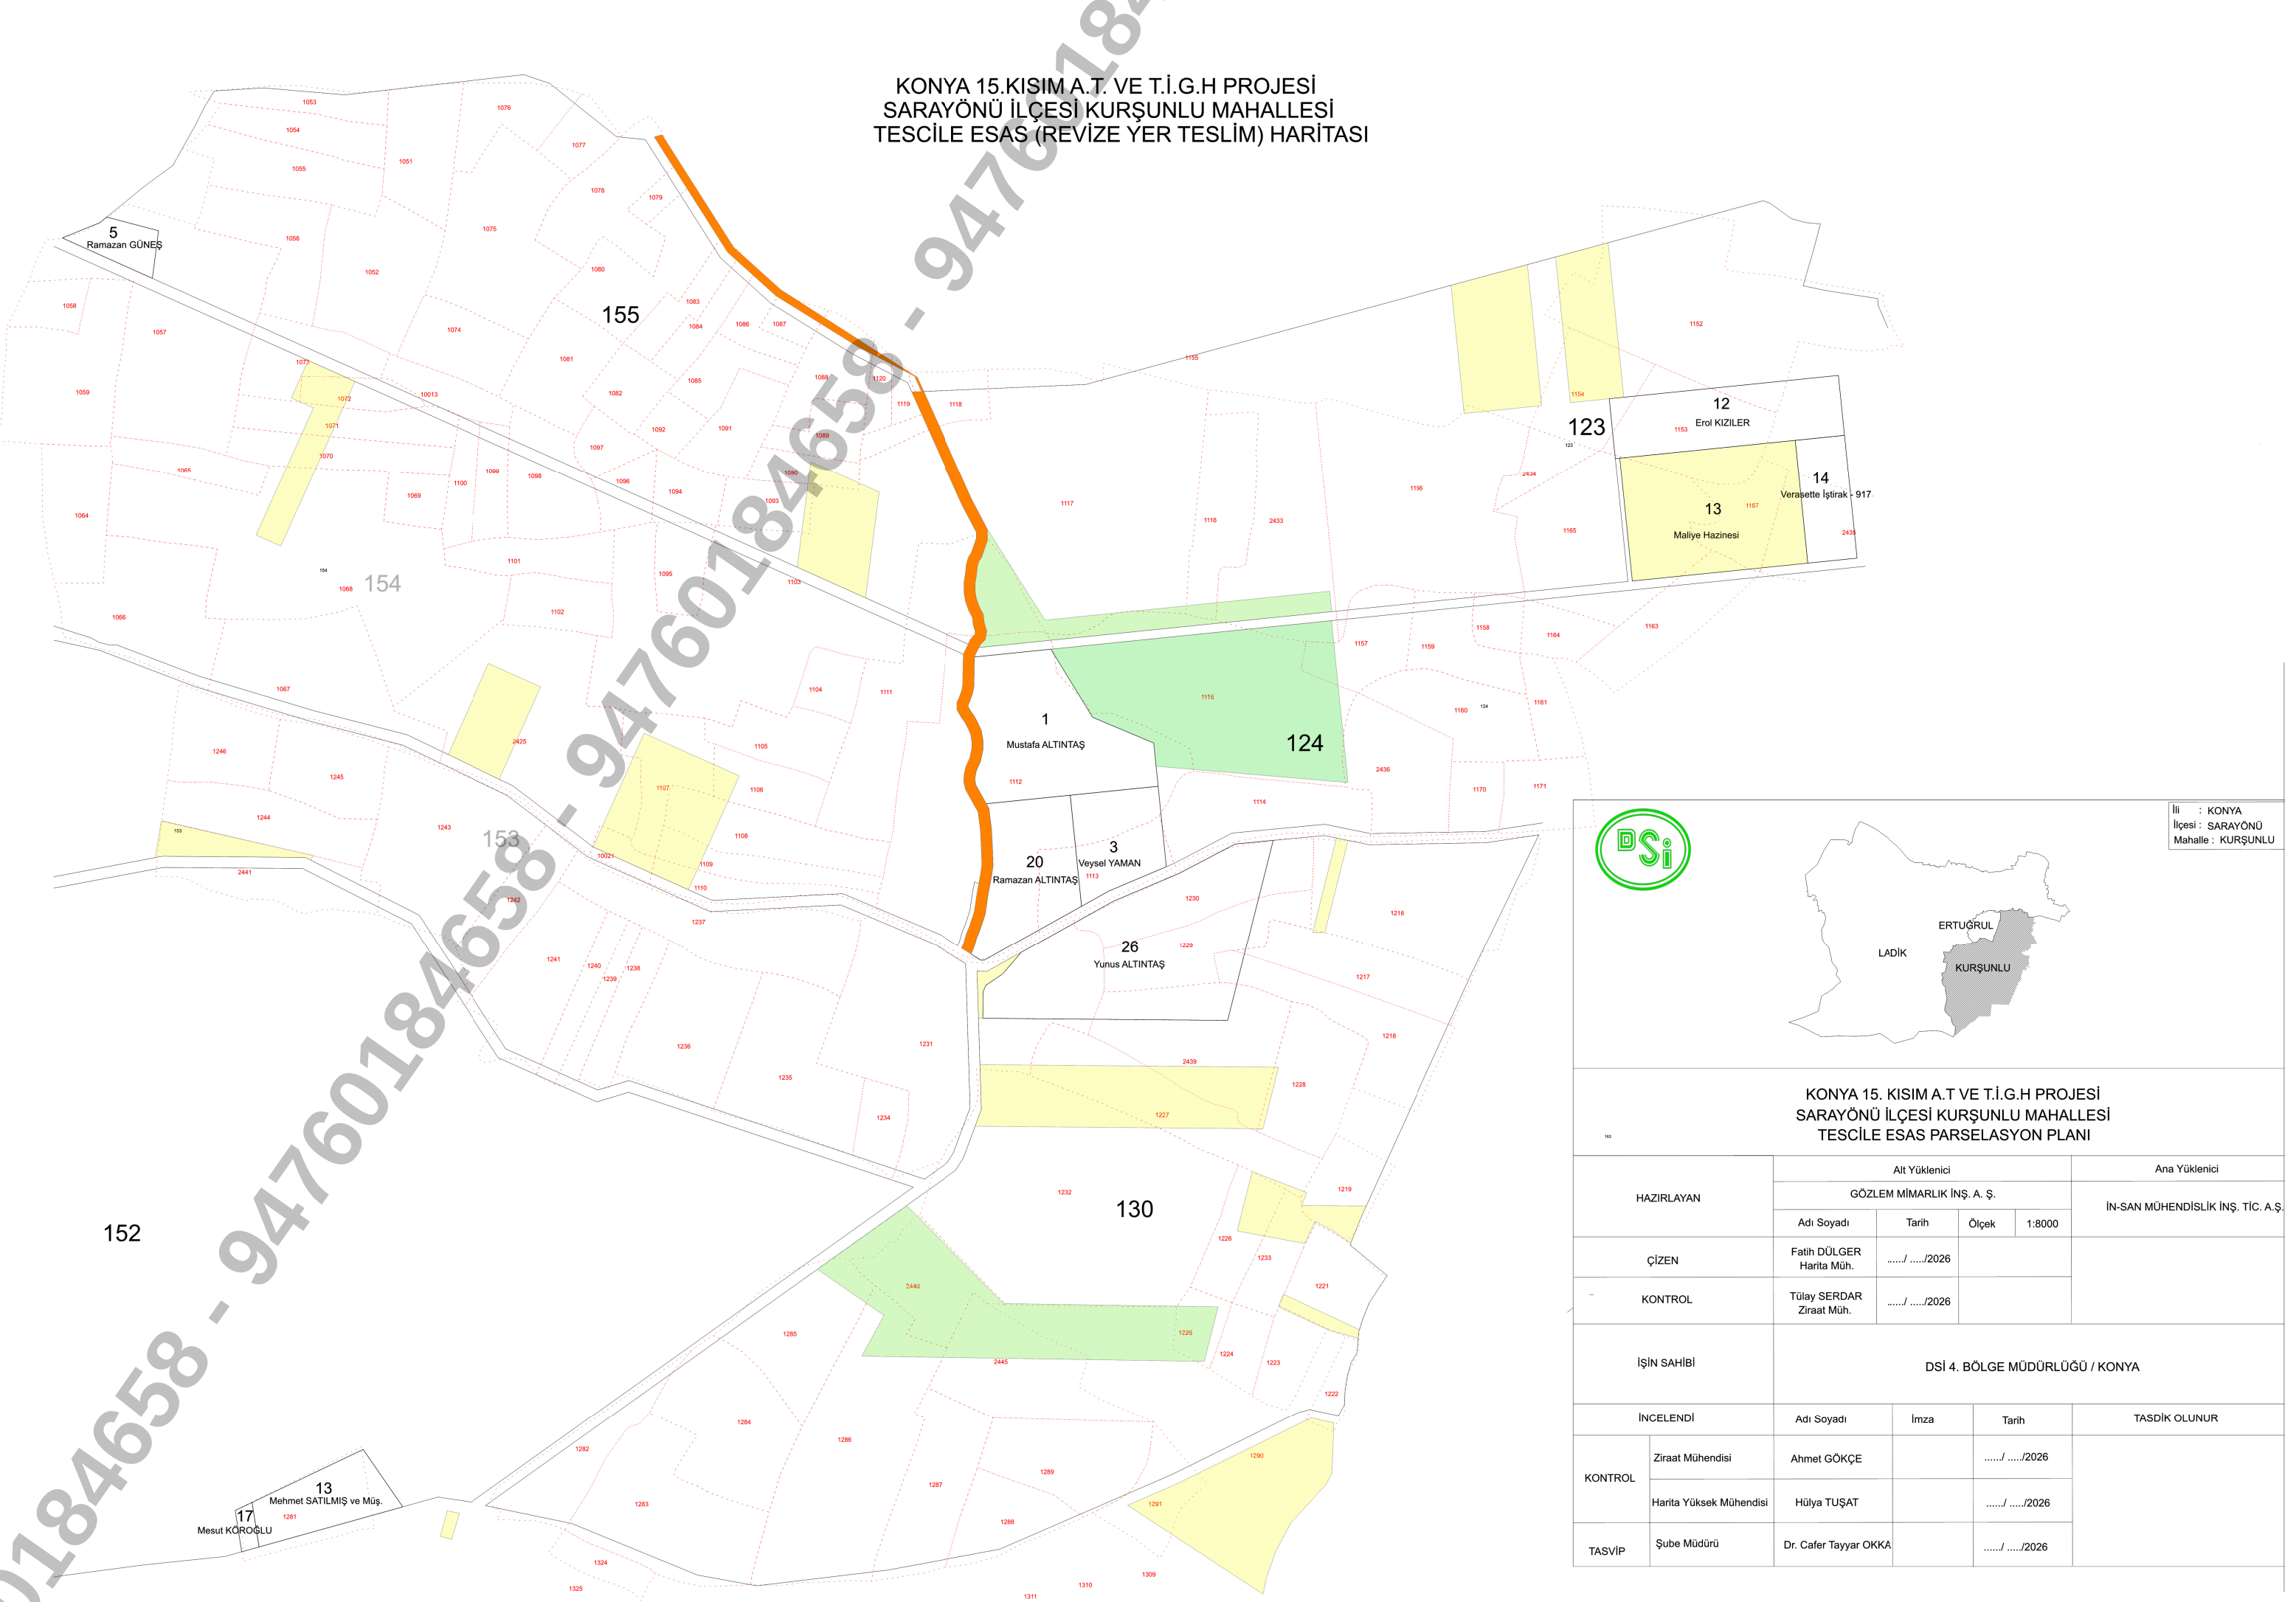

İli : KONYA
İlçesi : SARAYÖNÜ
Mahalle : KURŞUNLU

KONYA 15. KISIM A.T VE T.İ.G.H PROJESİ
SARAYÖNÜ İLÇESİ KURŞUNLU MAHALLESİ
TESCİLE ESAS PARSELASYON PLANI

HAZIRLAYAN	Alt Yüklenici				Ana Yüklenici	
	GÖZLEM MİMARLIK İNŞ. A. Ş.				İN-SAN MÜHENDİSLİK İNŞ. TİC. A.Ş.	
	Adı Soyadı	Tarih	Ölçek	1:8000		
ÇİZEN	Fatih DÜLGER Harita Müh.	/...../2026				
KONTROL	Tülay SERDAR Ziraat Müh.	/...../2026				
İŞİN SAHİBİ		DSİ 4. BÖLGE MÜDÜRLÜĞÜ / KONYA				
İNCELENDİ		Adı Soyadı	İmza	Tarih	TASDİK OLUNUR	
KONTROL	Ziraat Mühendisi	Ahmet GÖKÇE		/...../2026		
	Harita Yüksek Mühendisi	Hülya TUŞAT		/...../2026		
TASVİP	Şube Müdürü	Dr. Cafer Tayyar OKKA		/...../2026		