



# KONYA 2.KISIM AT VE TİGH PROJESİ MERAM İLÇESİ ÇAYIRBAĞI MAHALLESİ TESCİLE ESAS REVİZE GEÇİCİ YER TESLİM KROKİSİ

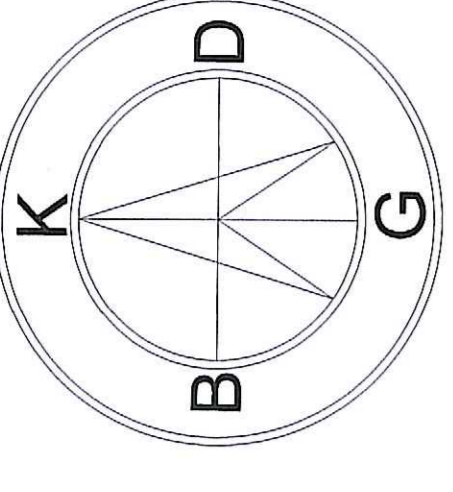

1/11000

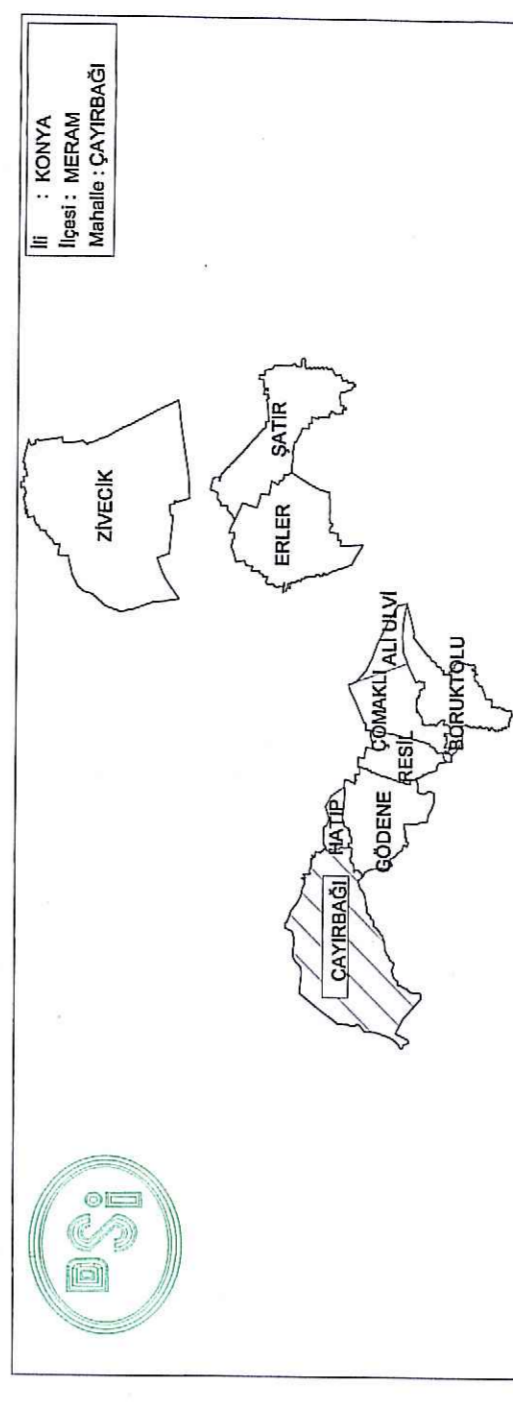

KONYA MERKEZ 2. KISIM ISI YAPIMINCA PARÇELERİNİN ASTRONOMİK VE PARLAKLIĞI GELİŞTİRME HİZMETLERİNİN ÇAYIRBAĞI MAHALLESİNDE TESLİM ESAS REVİZE YER TESLİM KROKİSİ	
HAZIRLAYAN	AY YATIRIMCI ÇMFA İNŞAAT MÜHÜRÜNDÜKÜLÜK LTD. ŞTİ. Adı Soyadı: ... Tarih: ... İmza: ...
ÇİZEN	AY YATIRIMCI Adı Soyadı: ... Tarih: ... İmza: ...
KONTROL	AY YATIRIMCI Adı Soyadı: ... Tarih: ... İmza: ...
İBİN BAŞLI	DBİ 4. BÖLGE MÜDÜRLÜĞÜ / KONYA Adı Soyadı: ... Tarih: ... İmza: ...
İNCELEME	AY YATIRIMCI Adı Soyadı: ... Tarih: ... İmza: ...
KONTROL	AY YATIRIMCI Adı Soyadı: ... Tarih: ... İmza: ...
TASLIM OLAN	AY YATIRIMCI Adı Soyadı: ... Tarih: ... İmza: ...