
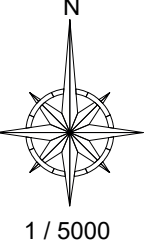


KONYA ÇUMRA İLÇESİ MERKEZ MAHALLELER AT ve TİGH PROJESİ İSTİKLAL MAHALLESİ 2.ASKİ PLANI

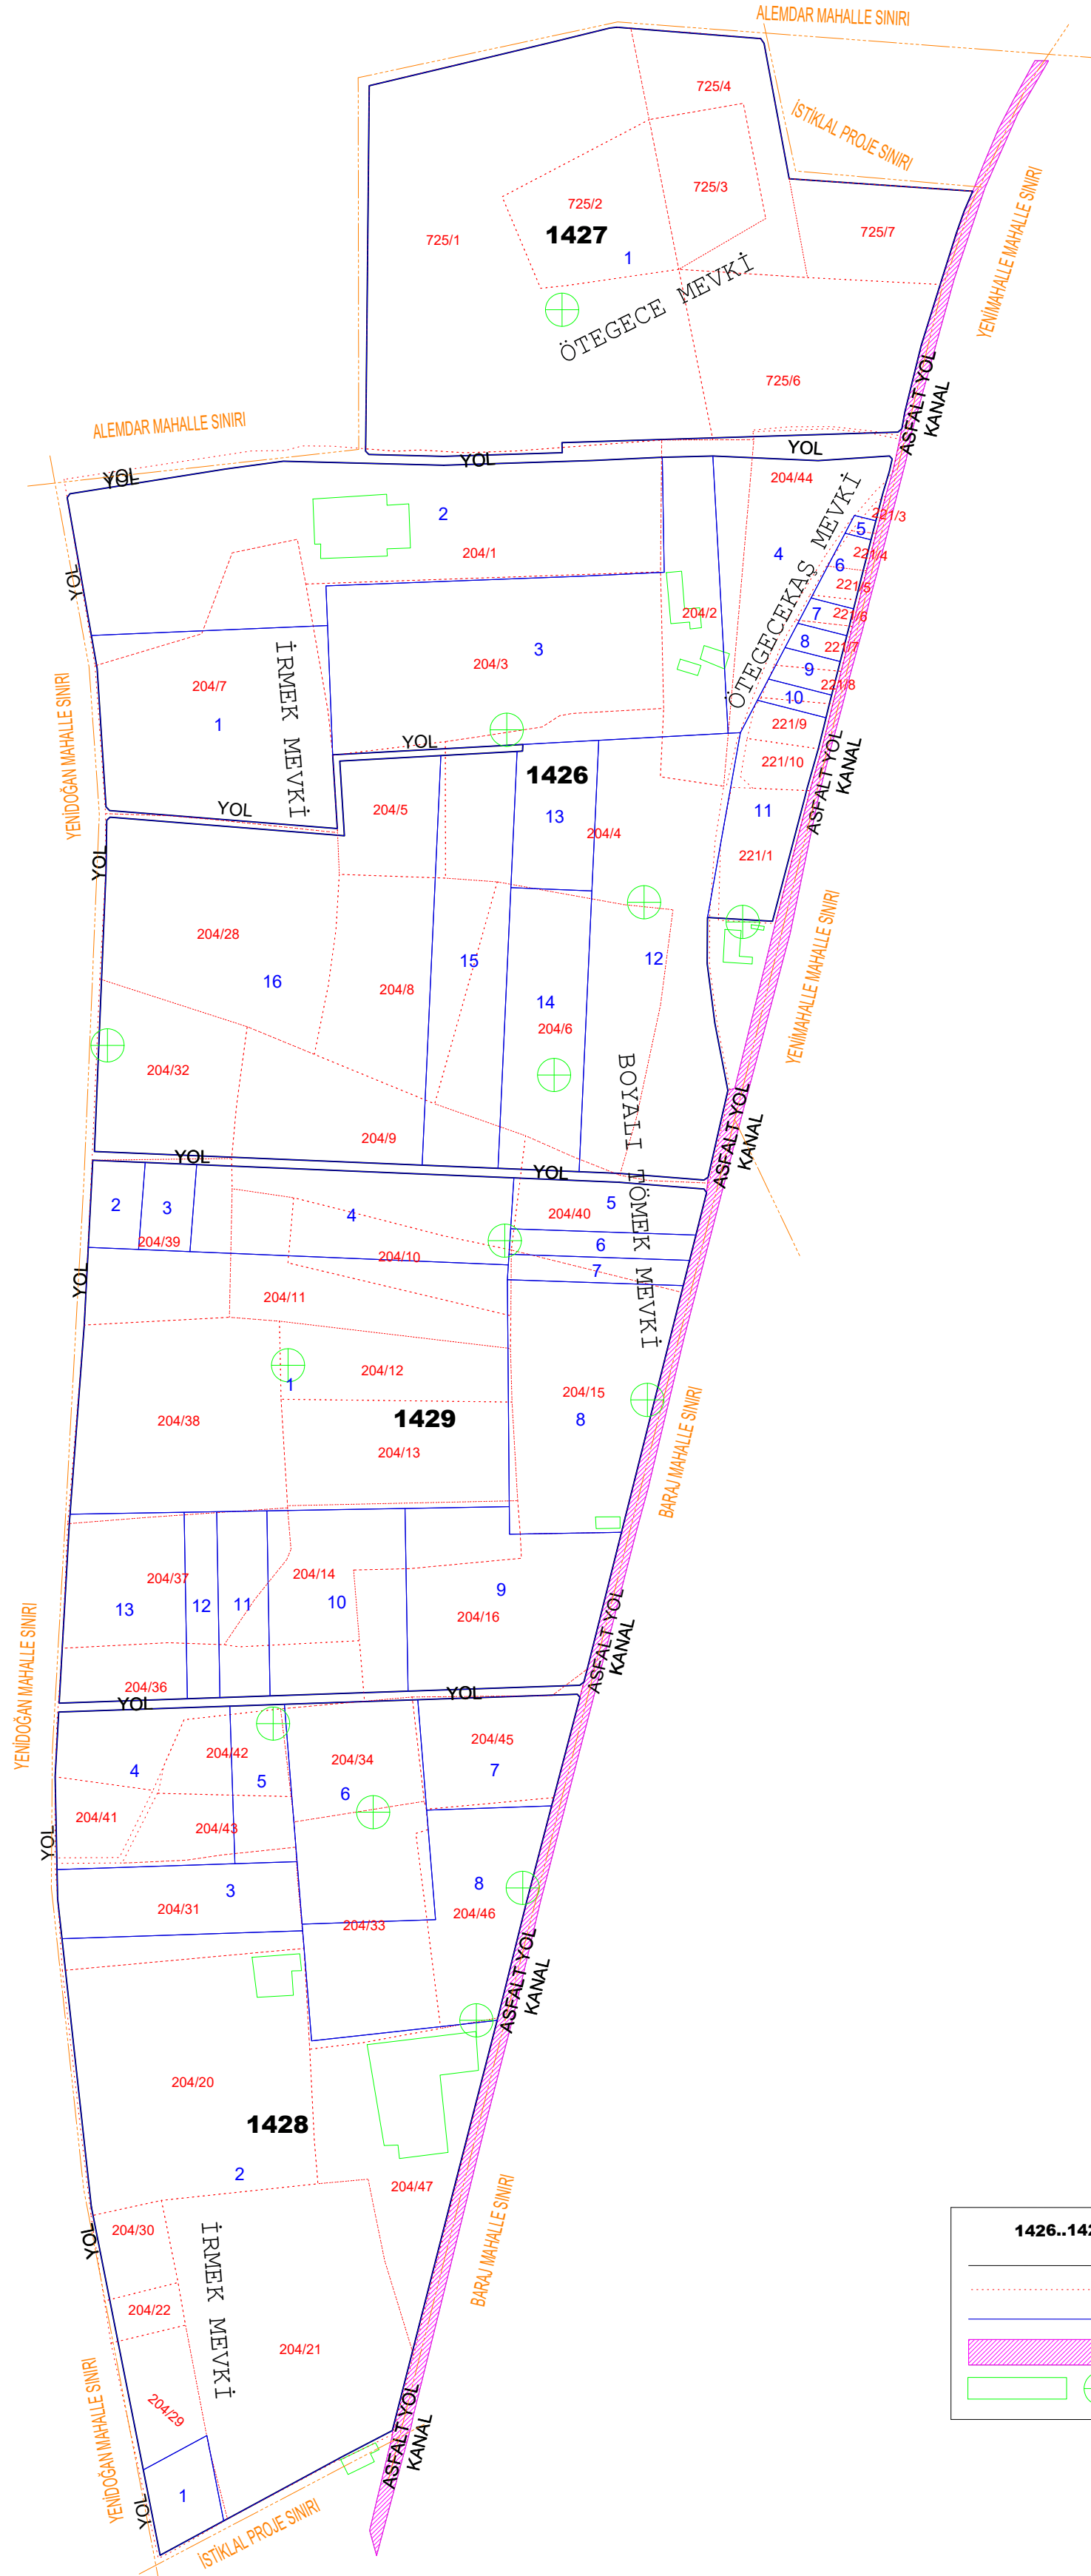

İL : KONYA
İLÇE : ÇUMRA
KÖY / MAH. : İSTİKLAL
DATUM : ITRF96
PROJEKSİYON : 33-UTM(3)
PROJE ALANI : 108.24 Ha

KONYA ÇUMRA İLÇESİ MERKEZ MAHALLELER AT VE TİGH PROJESİ İSTİKLAL MAHALLESİ 2. ASKİ PLANI

HAZIRLAYAN		Adı Soyadı	İmza	Ölçek	1:5000	Ana Yüklenici
ÇİZEN		Zeki SEÇGİN Harita Mühendisi		/...../2026		Mücahit ÖZBAŞARAN
KONTROL		Muhammet Tarık ÇANAK Harita Mühendisi		/...../2026		
İŞİN SAHİBİ		DSİ 4. BÖLGE MÜDÜRLÜĞÜ / KONYA				
İNCELENDİ		Adı Soyadı	İmza	Tarih	TASDİK OLUNUR	
KONTROL	Harita Yük.Mühendisi	Ahmet TELCİ		/...../2026		Bölge Müdürü a. Bölge Müdür Yardımcısı
	Ziraat Yük.Mühendisi	Gökhan BOZKURT		/...../2026		
TASVİP OLUNUR	Şube Müdürü	Dr.Cafer Tayyar OKKA		/...../2026		
ARŞİV NO:						
EBYS SAYI / TARİH:						