


KONYA / KARATAY
SAKYATAN MAHALLESİ
1.ASKI PARSELASYON HARİTASI

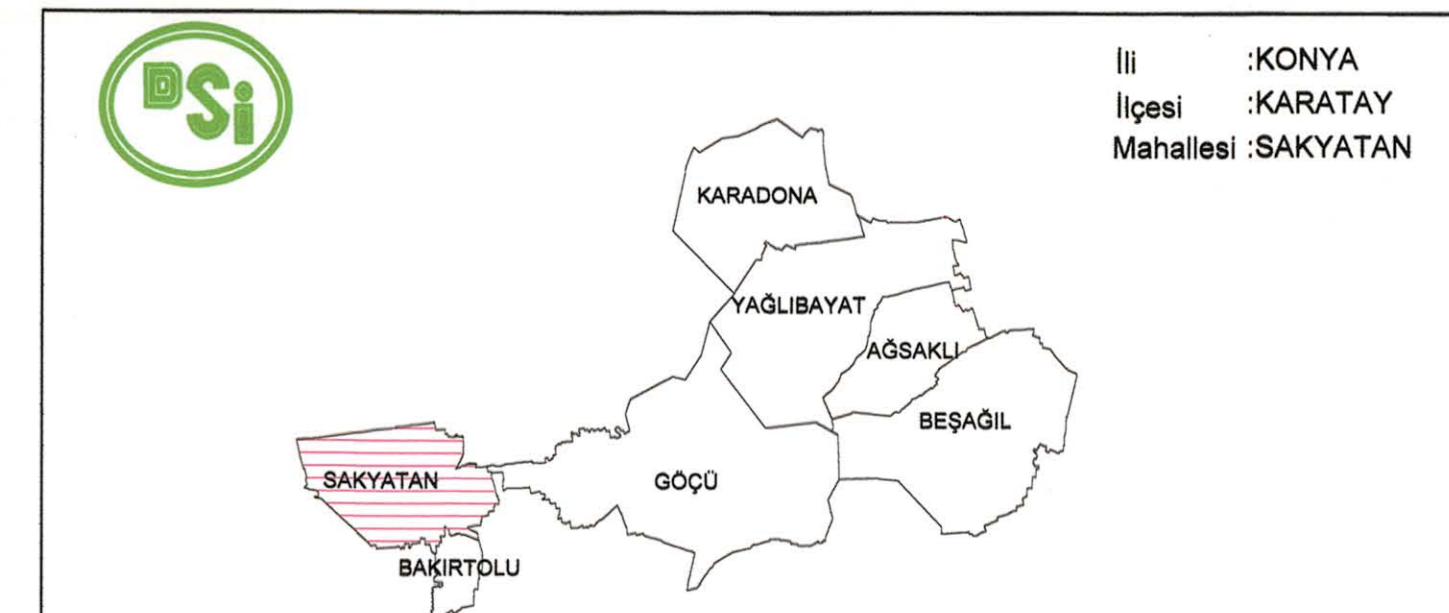

KONYA 8. KISIM AT VE TİGH PROJESİ		SAKYATAN MAHALLESİ	
1.ASKI PARSELASYON HARİTASI		YÜKLENCİ	
HAZIRLAYAN	Adı Soyadı	Tarih	Ölçek
ÇİZEN	Hüseyin DENİZ Harita Mühendisi	27.03.2021	1:15000
KONTROL	İsmail TONGARLIK Harita Müh.	28.03.2021	
İŞİN SAHİBİ			
DSİ 4. BÖLGE MÜDÜRLÜĞÜ / KONYA			
İNCELENCİ	Adı Soyadı	İmza	Tarih
KONTROL	Harita Müh.	A. LUKA DANIŞ	27.03.2021
TASVİP	Zincir Müh.	ŞUKRİ AKDEMİR	28.03.2021
TASVİP	Şube Müdürü	Çağrı TAŞKIN	28.03.2021
TASDİK MERCİ			
DSİ GENEL MÜDÜRLÜĞÜ			
ARAZİ TOPLULASTIRMA VE TARLA İÇİ			
GELİŞTİRME HİZMETLERİ DAİRESİ BAŞKANLIĞI / ANKARA			
İNCELENCİ	Neçip DUMAN Zincir Mühendisi	30/03/2021	
KONTROL	Emel AKBULUT Zincir Müh.	30/03/2021	
TASVİP OLUNUR			
TARLA İÇİ			
ARAZİ TOPLULASTIRMA VE TARLA İÇİ			
GELİŞTİRME HİZMETLERİ DAİRESİ BAŞKANLIĞI / ANKARA			

- (0.28) ADA HAT
- (70) ADA NO
- (0.28) PARSEL HAT
- (25) PARSEL NO
- (0.15) KADASTRO HAT
- (20) KADASTRO NO
- (0.15) SABİT TESİS (Ahir)
- (0.15) SABİT TESİS (Bina)
- (0.15) SABİT TESİS (TEK AĞAÇ)
- (0.15) SABİT TESİS (meyyalık)
- (0.35) SABİT TESİS (Şahıs Kuyusu)
- (0.35) BLOK SU
- (0.35) BLOK YOL
- (0.35) KORUNAN KANAL
- (0.28) PLANLANAN KANAL