
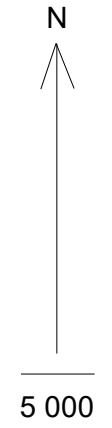


KOP KARAMAN AT ve TİGH TAMAMLAMA PROJESİ  
SELVİLİ KÖYÜ BLOK 1. ASKI PARSELASYON PLANI

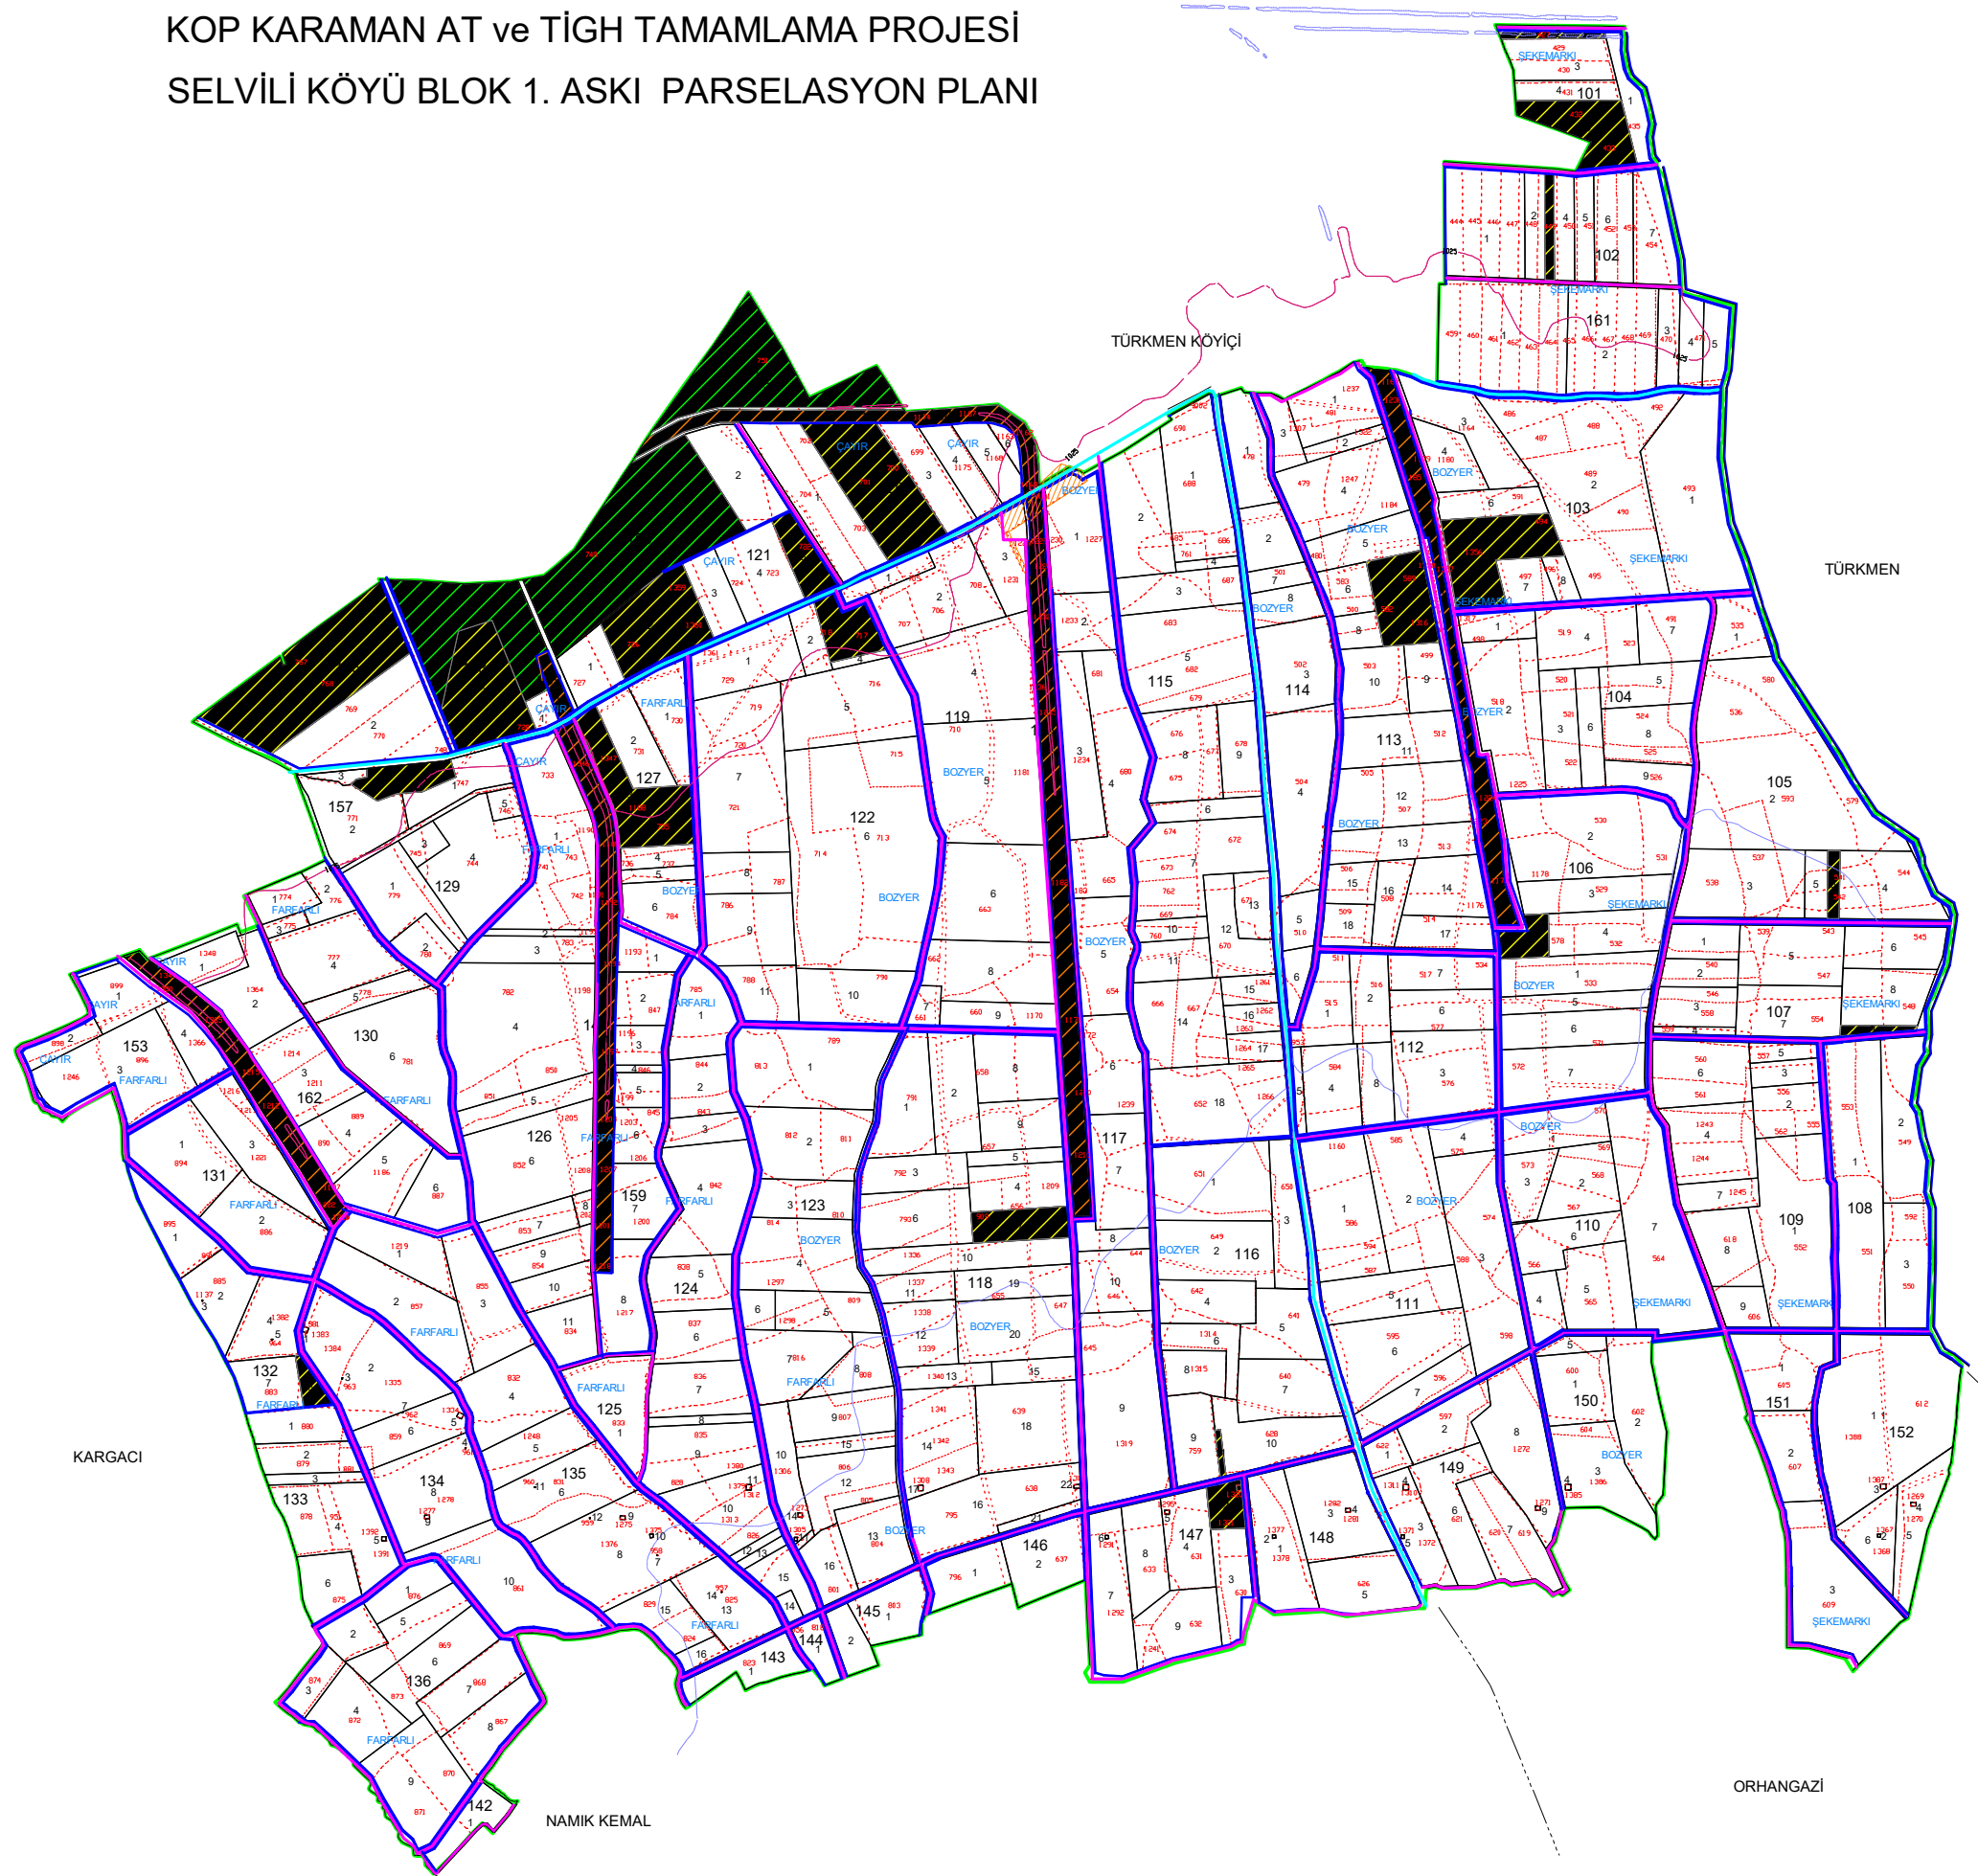

101.....162	ADA NO
K1.....KS	ADA HAT
-----	KADASTRO NO
-----	KADASTRO
-----	PROJE SINIRI
-----	TAHLİYE KANALI
-----	KONYA-EREĞLİ İVRİZ SOL SAHİL SULAMA
-----	STABİLİZE YOL
-----	ASFALT YOL
-----	MERA
-----	MALİYE HAZİNESİ
-----	EĞRİ 25M
-----	EĞRİ 5M

KOP KARAMAN ARAZİ TOPLULAŞTIRMASI VE TARLA İÇİ GELİŞTİRME HİZMETLERİ PROJESİ EREĞLİ-SELVİLİ KÖYÜ 1. ASKI PARSELASYON PLANI			
YÜKLENÇİ FIRMA			
HAZIRLAYAN	Adı Soyadı	İmza	Tarih
ÇİZEN	Kümrü KAYI		
YAPAN	Gühanem POYRAZ		
YAPAN	Orkun ÇALGIŞI		
İŞİN SAHİBİ			
DSİ 4. BÖLGE MÜDÜRLÜĞÜ / KONYA			
İNCELENDİ	Adı Soyadı	İmza	Tarih
KONTROL	Cemal ARSLAN		
TASVİP	Cafer Tayyar ÖZKA		
TASDİK MERCİ			
DSİ GENEL MÜDÜRLÜĞÜ ARAZİ TOPLULAŞTIRMA VE TARLA İÇİ GELİŞTİRME HİZMETLERİ DAİRESİ BAŞKANLIĞI / ANKARA			
İNCELENDİ	Adı Soyadı	İmza	Tarih
KONTROL			