


KOP KARAMAN AT ve TİGH TAMAMLAMA PROJESİ

TÜRKMEN KÖYÜ 1. ASKI PARSELASYON PLANI

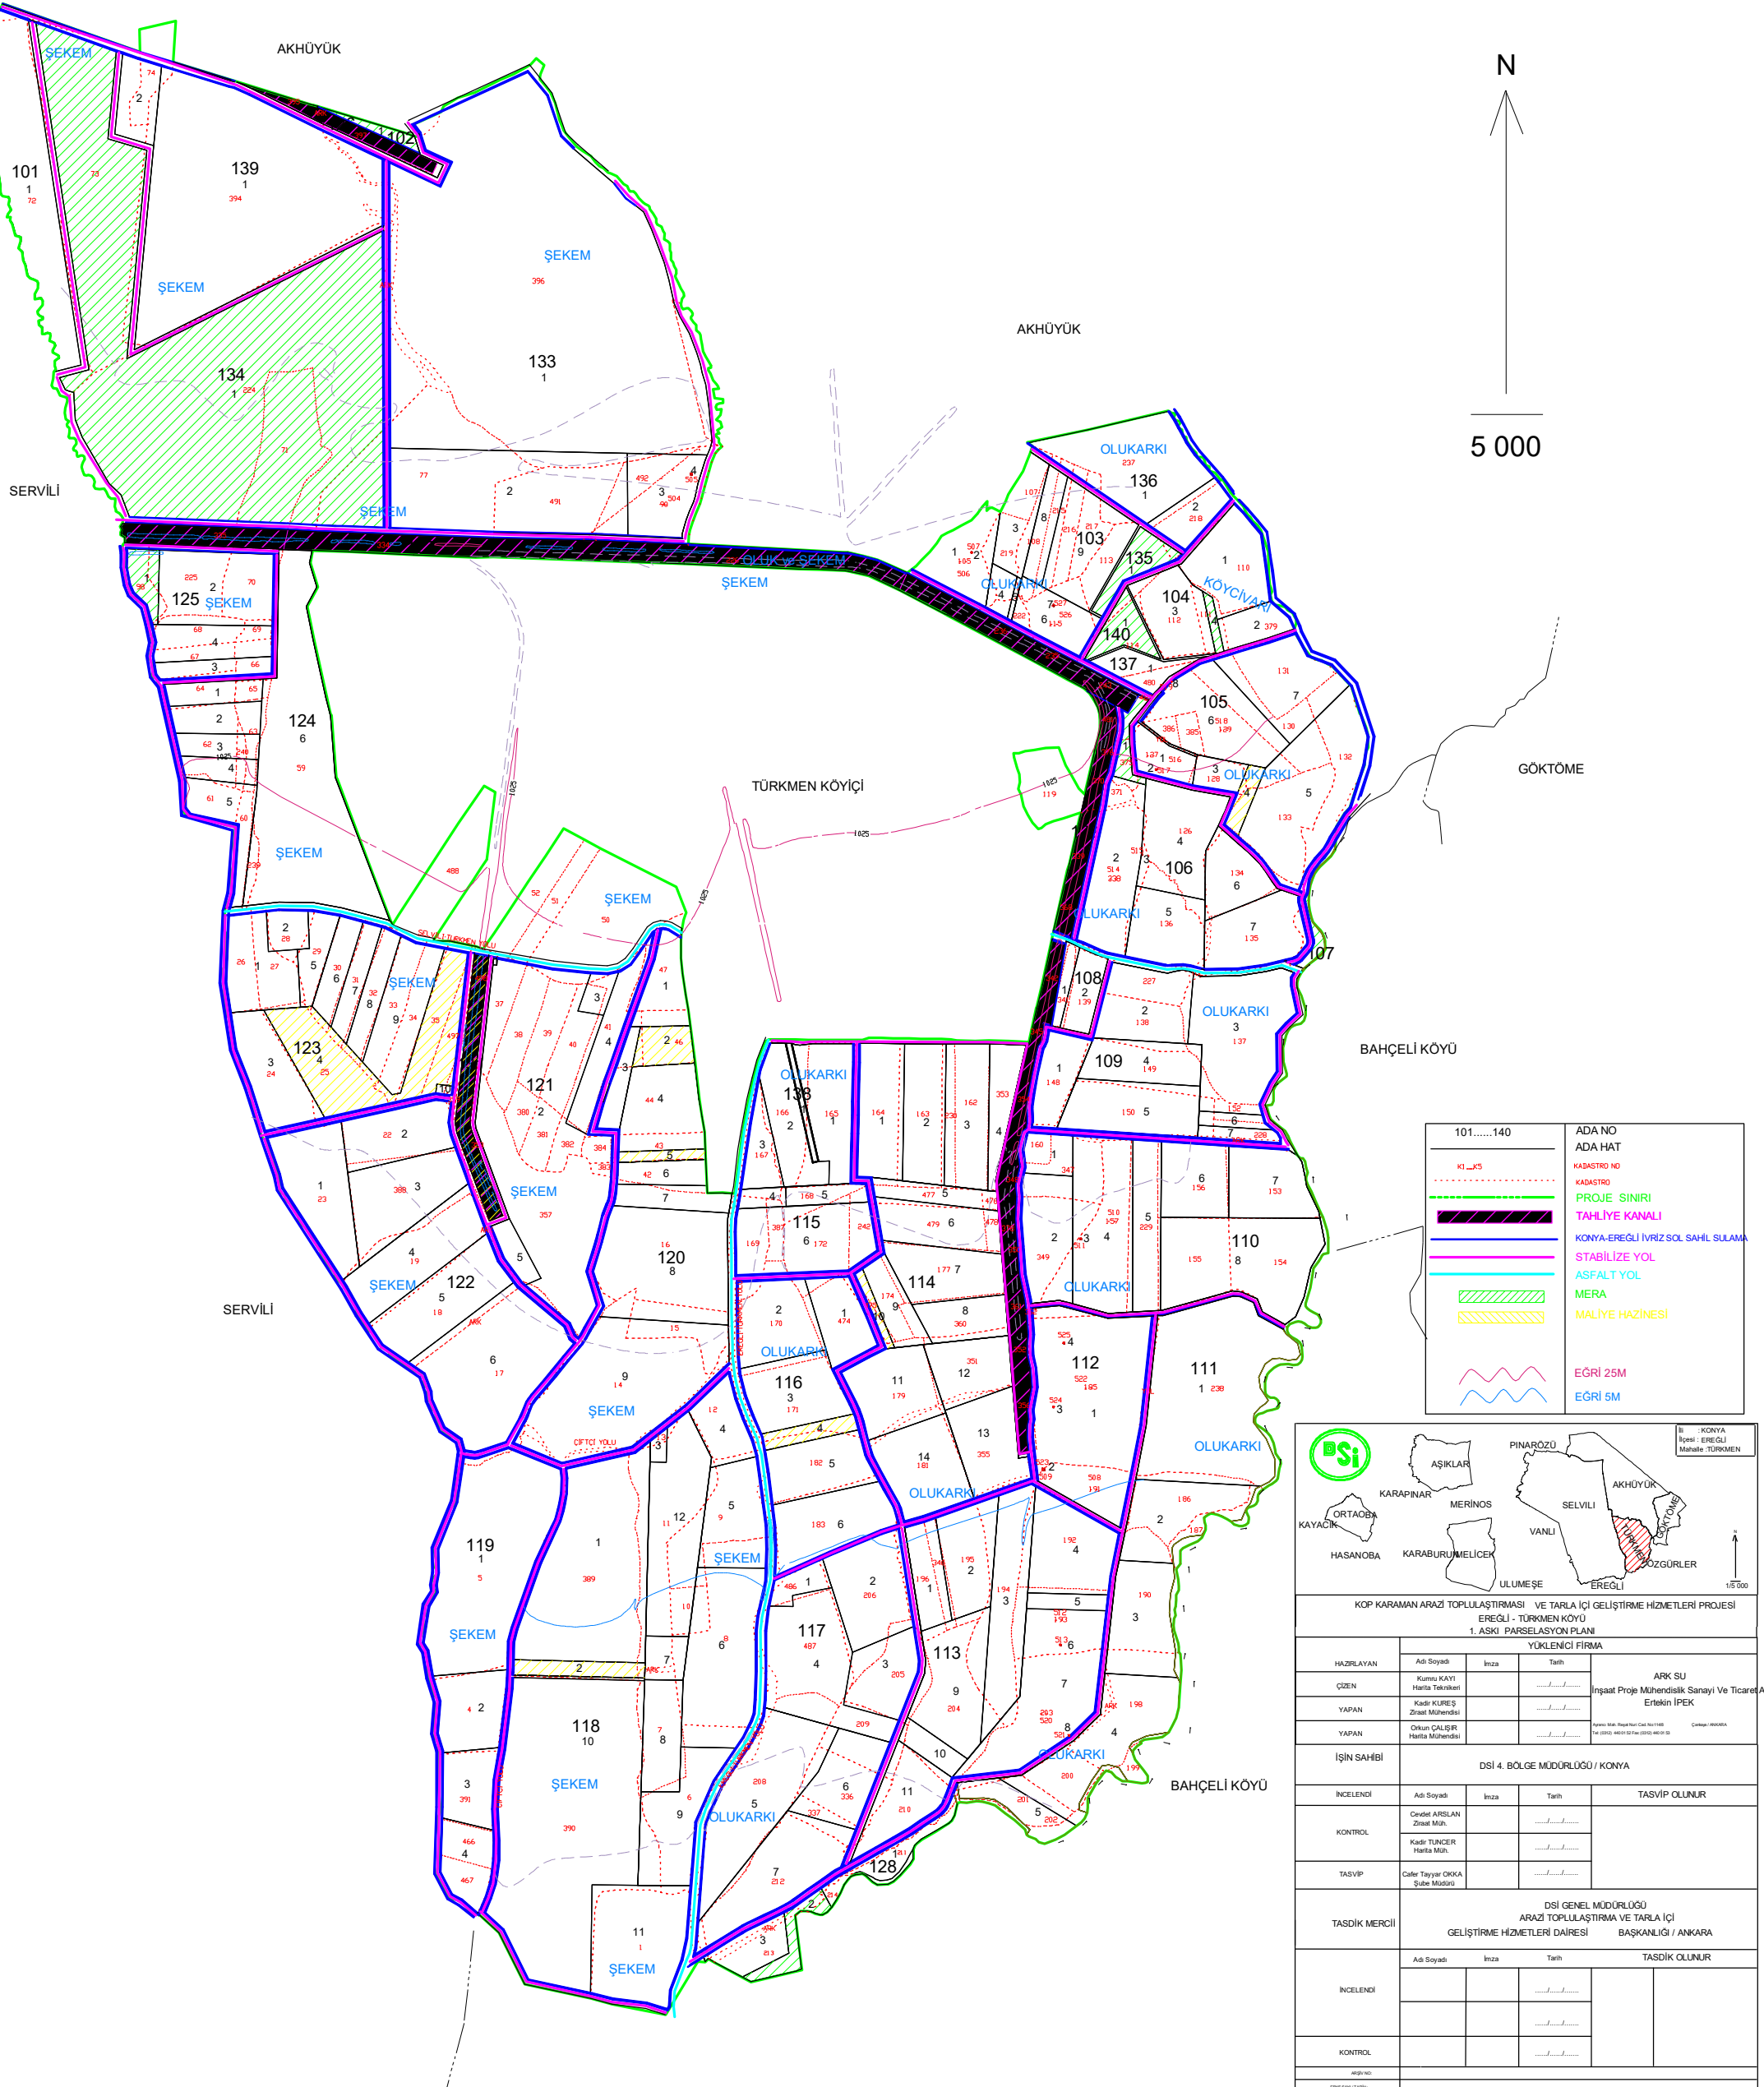

101.....140	ADA NO
KI...KS	ADA HAT
-----	KADASTRO NO
-----	KADASTRO
-----	PROJE SINIRI
-----	TAHLİYE KANALI
-----	KONYA-EREĞLİ İVRİZ SOL SAHİL SULAMA
-----	STABİLİZE YOL
-----	ASFALT YOL
-----	MERA
-----	MALİYE HAZINESİ
-----	EĞRİ 25M
-----	EĞRİ 5M



KOP KARAMAN ARAZİ TOPLULAŞTIRMASI VE TARLA İÇİ GELİŞTİRME HİZMETLERİ PROJESİ			
EREĞLİ - TÜRKMEN KÖYÜ			
1. ASKI PARSELASYON PLANI			
YÜKLENCİ FİRMA			
HAZIRLAYAN	Adı Soyadı	İmza	Tarih
ÇİZEN	Kennu KAYI		
YAPAN	Kadir KUREŞ		
YAPAN	Ökür ÇALIR		
İŞİN SAHİBİ			
DSİ 4. BÖLGE MÜDÜRLÜĞÜ / KONYA			
İNCELENCİ	Adı Soyadı	İmza	Tarih
KONTROL	Cevdet ARSLAN		
TASVİP	Caler Tayyar OKKA		
TASDİK MERCHİ			
DSİ GENEL MÜDÜRLÜĞÜ			
ARAZİ TOPLULAŞTIRMA VE TARLA İÇİ			
GELİŞTİRME HİZMETLERİ DAİRESİ BAŞKANLIĞI / ANKARA			
İNCELENCİ	Adı Soyadı	İmza	Tarih
KONTROL			