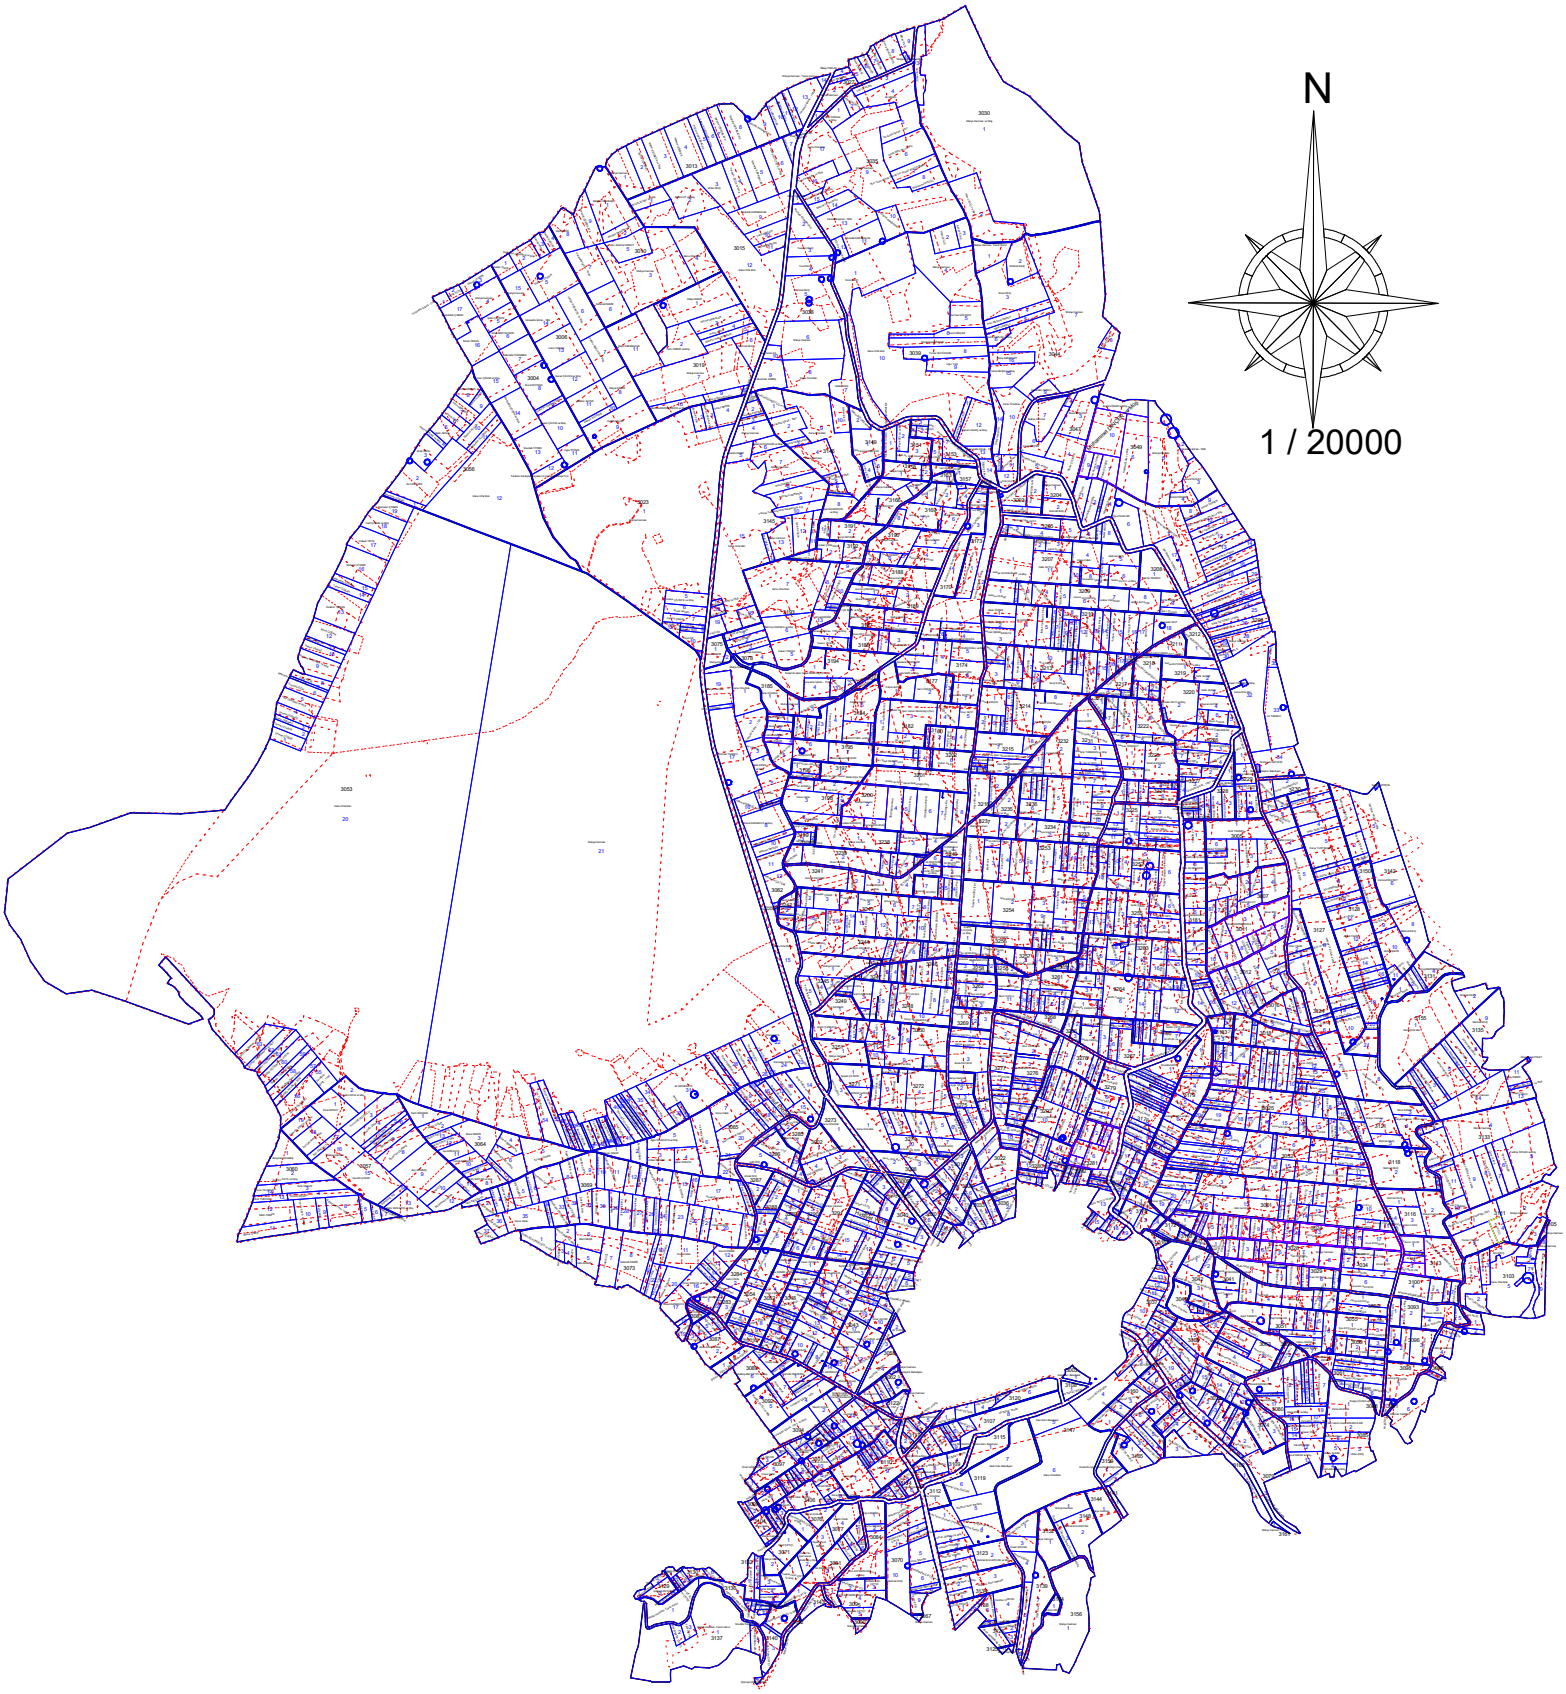ATLANTI MAH. 1. ASKI PARSELASYON PLANI