



KONYA 8.KISIM A.T VE TİGH PROJESİ YAĞLIBAYAT MAH.
300/7-8-9-10-11,316/6-8-10-12-15-16-17-18-19-20-38
NO'LU PARSELLERİN
REVİZE YER TESLİMİ PARSELASYON PLANI HARITASI

1/17000

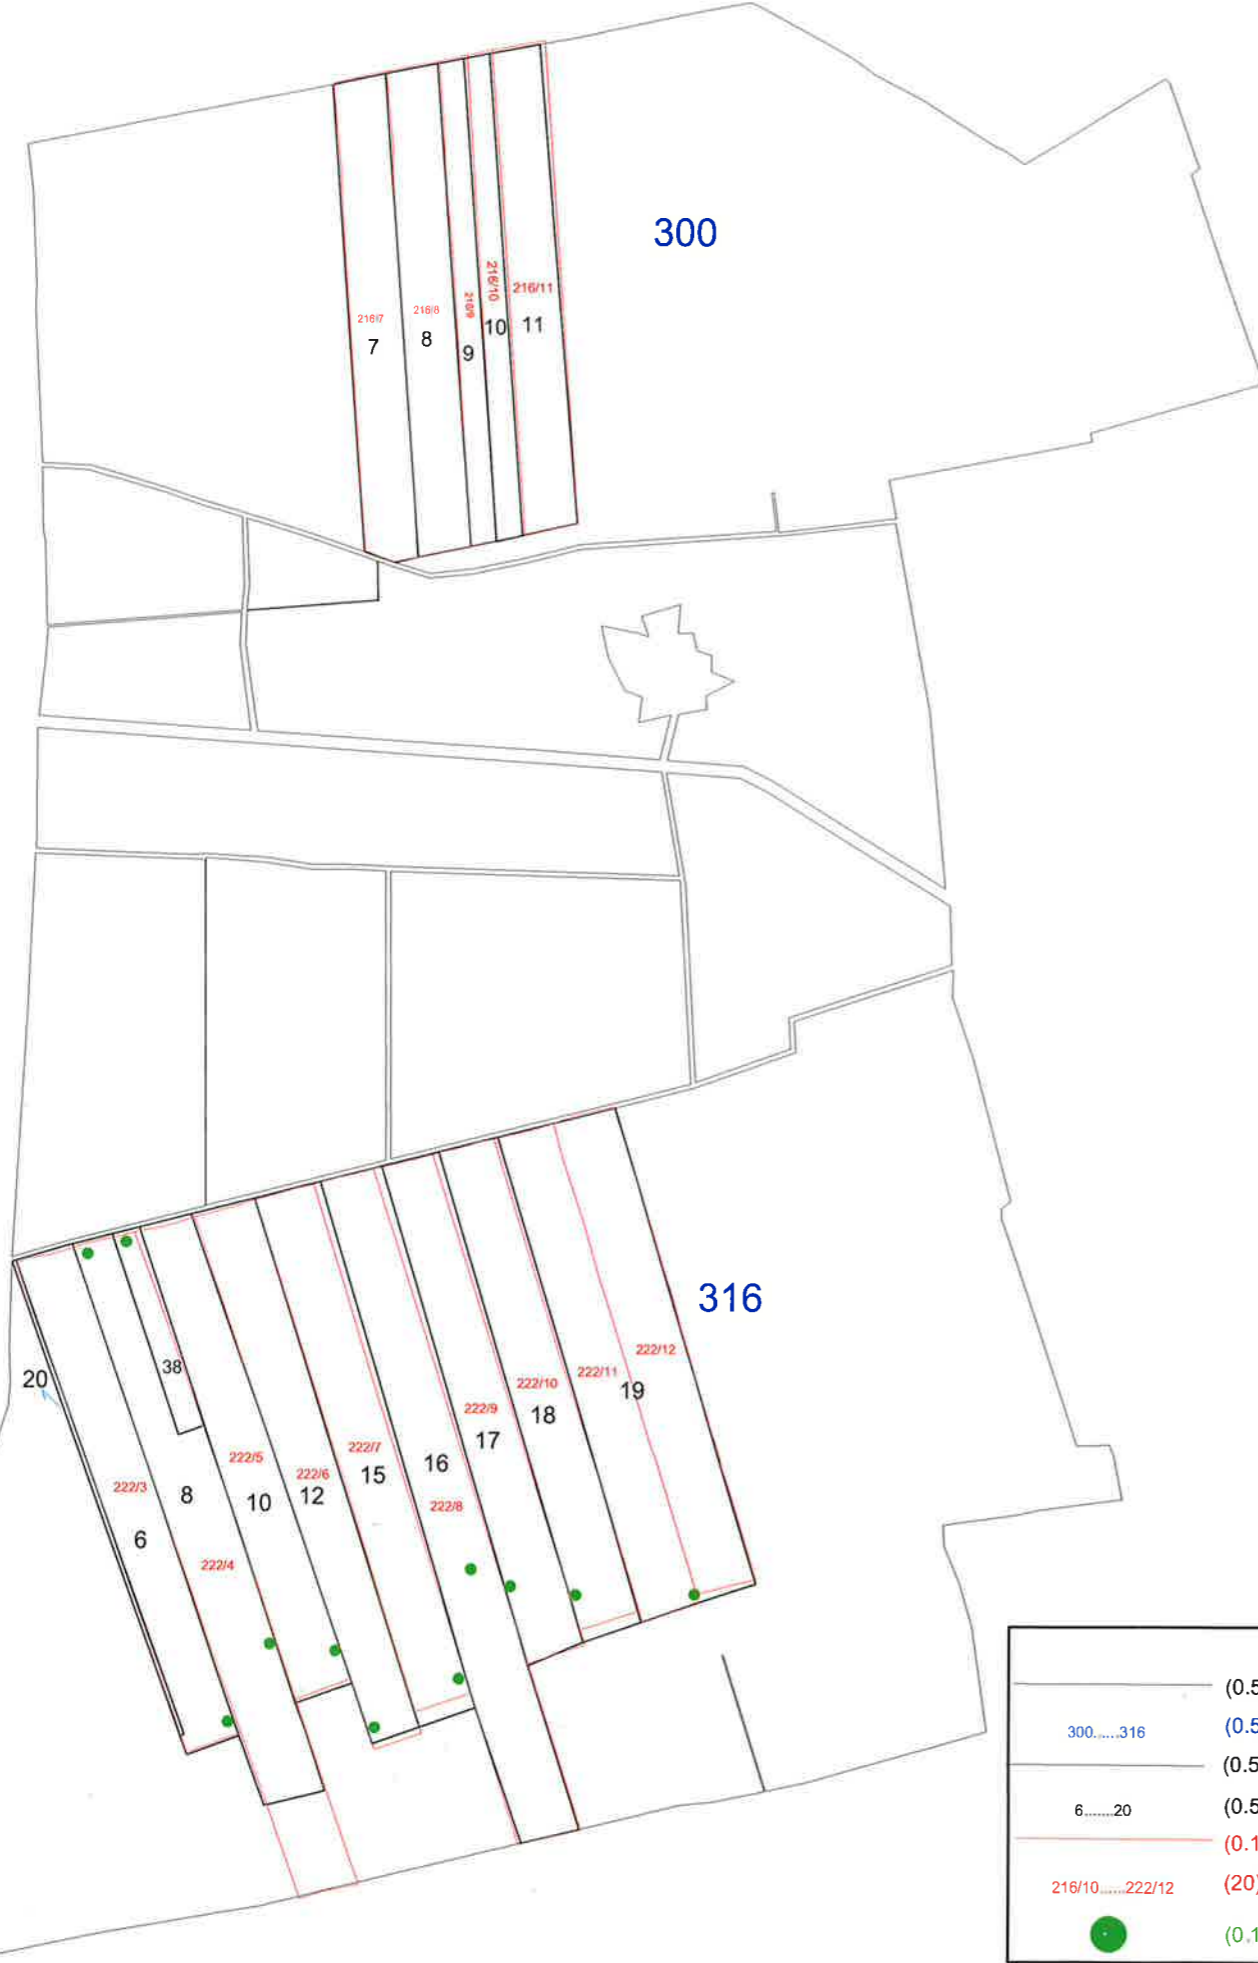

İli :KONYA
İlçesi :KARATAY
Mahallesi YAĞLIBAYAT

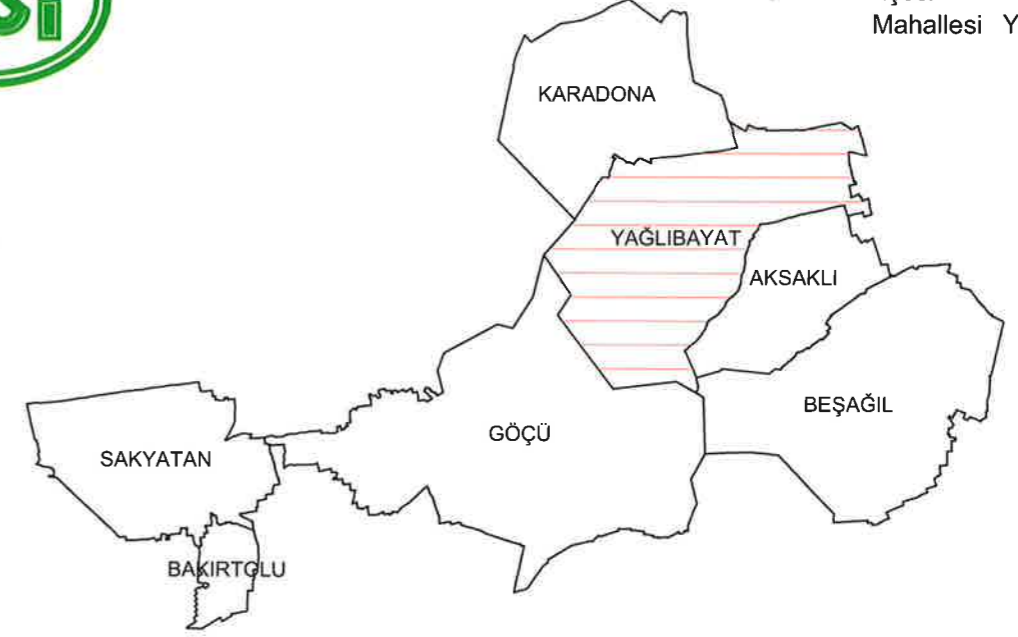

KONYA 8. KISIM AT VE TİGH PROJESİ YAĞLIBAYAT MAHALLESİ
300/7-8-9-10-11,316/6-8-10-12-15-16-17-18-19-20-38
NO'LU PARSELLERİN REVİZE YER TESLİMİ
PARSELASYON PLANI HARITASI

HAZIRLAYAN	YÜKLENİCİ				
	Adı Soyadı	Tarih	Ölçek	1:17000	
ÇİZEN	Barış ECER Harita Müh./2021	<i>[Signature]</i>	ASİL İNŞAAT SAN. VE TİC.A.Ş. <i>[Signature]</i> Ercan TONGARLAK	
KONTROL	ERCAN TONGARLAK Ziraat Müh./2021	<i>[Signature]</i>		
İŞİN SAHİBİ	DSİ 4. BÖLGE MÜDÜRLÜĞÜ / KONYA				
İNCELENDİ		Adı Soyadı	İmza	Tarih	TASDİK OLUNUR.
KONTROL	Harita Müh.	A.UFUK DANIŞ	<i>[Signature]</i>/2021	<i>[Signature]</i> Mustafa Başallı Bölge Müdürü Bölge Müdür Yardımcısı
	Ziraat Müh.	ŞÜKRÜ AKDEMİR	<i>[Signature]</i>	15.09/2021	
TASVİP	Şube Müdürü	CAFER TAYYAR OKKA	<i>[Signature]</i>	15.09/2021	
ARŞİV NO:					
EBYS SAYI / TARİH:					