


KOP KARAMAN AT ve TİGH TAMAMLAMA PROJESİ
AKHÜYÜK KÖYÜ TESCİLE ESAS (ONAY) PARSELASYON PLANI

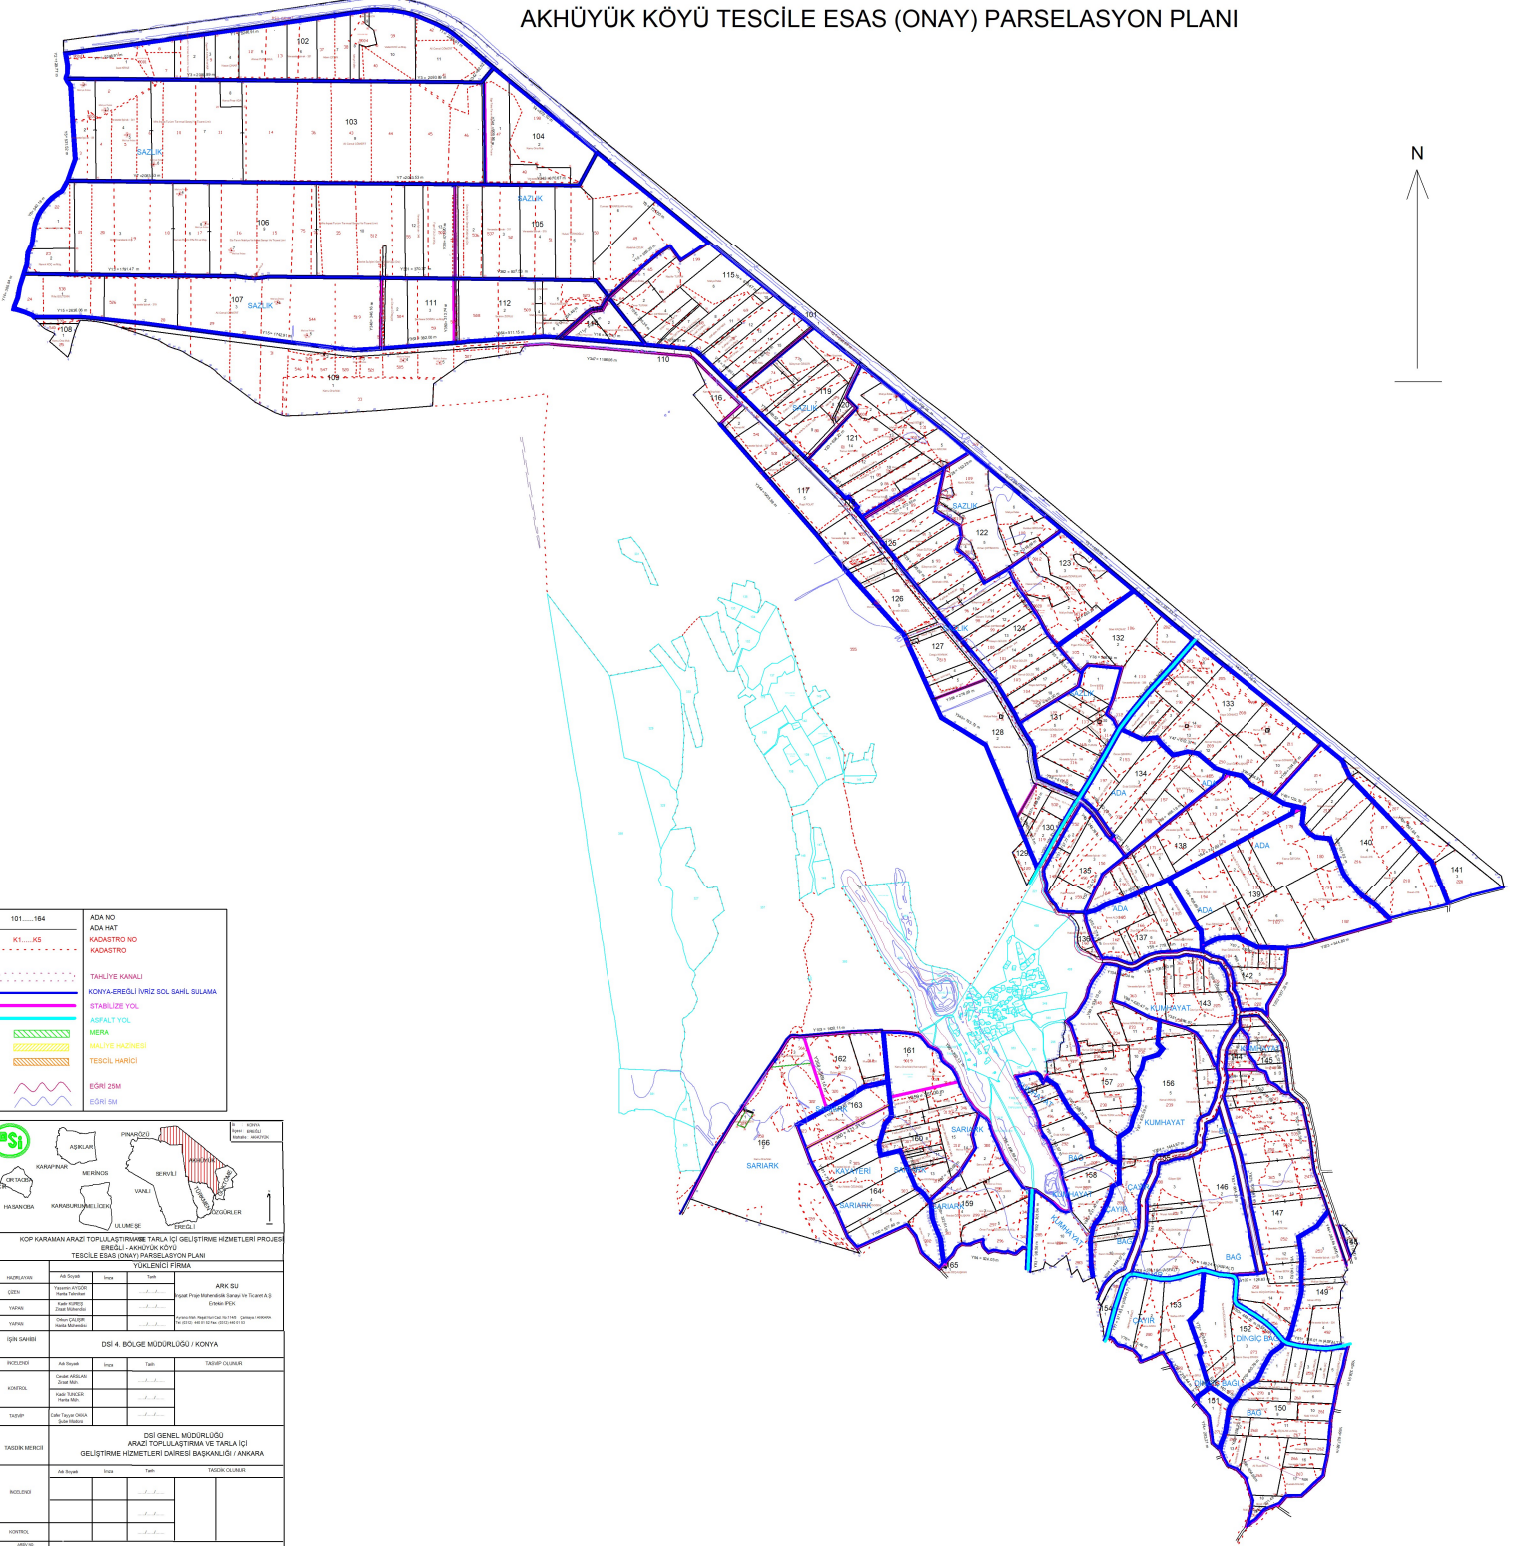

101...184	ADA NO ADA HAT KADASTRO NO KADASTRO
---X---X---	TAHLİYE KANALI
---	KONYA-EREĞLİ NHRİZ SOL SAHLI SULAMA
---	STABİLİZE YOL
---	ASFALT YOL
---	MESKA
---	TESCİL HARICI
---	ESGİ ZİM
---	ESGİ SİM

KOP KARAMAN ARAZI TOPLULASTIRMA VE TARLA İÇİ GELİŞTİRME HİZMETLERİ PROJESİ EREĞLİ - AKHÜYÜK KÖYÜ TESCİL ESASINDA PARSELASYON PLANI	
YUKLENİCİ FİRMA	
HAYRULLAH	ARX-SU
ÖZGÜR	ARX-SU
YAPRAK	ARX-SU
YAPRAK	ARX-SU
DSİ 4. BÖLGE MÜDÜRLÜĞÜ / KONYA	
İNŞAAT	TARİHİ OLUŞUR
KONTROL	TARİHİ OLUŞUR
DSİ GENEL MÜDÜRLÜĞÜ ARAZİ TOPLULASTIRMA VE TARLA İÇİ GELİŞTİRME HİZMETLERİ DAİRESİ BAŞKANLIĞI / ANKARA	
İNŞAAT	TARİHİ OLUŞUR
KONTROL	TARİHİ OLUŞUR