

KOP KARAMAN AT ve TİGH TAMAMLAMA PROJESİ  
KONYA EREĞLİ MELİCEK MAHALLESİ  
TESCİLE ESAS PARSELASYON PLANI (3. ASKI)


BURHANIYE KÖYÜ

MERİNOS ÇİFTLİĞİ


TAŞAĞIL KÖYÜ

N

5 000

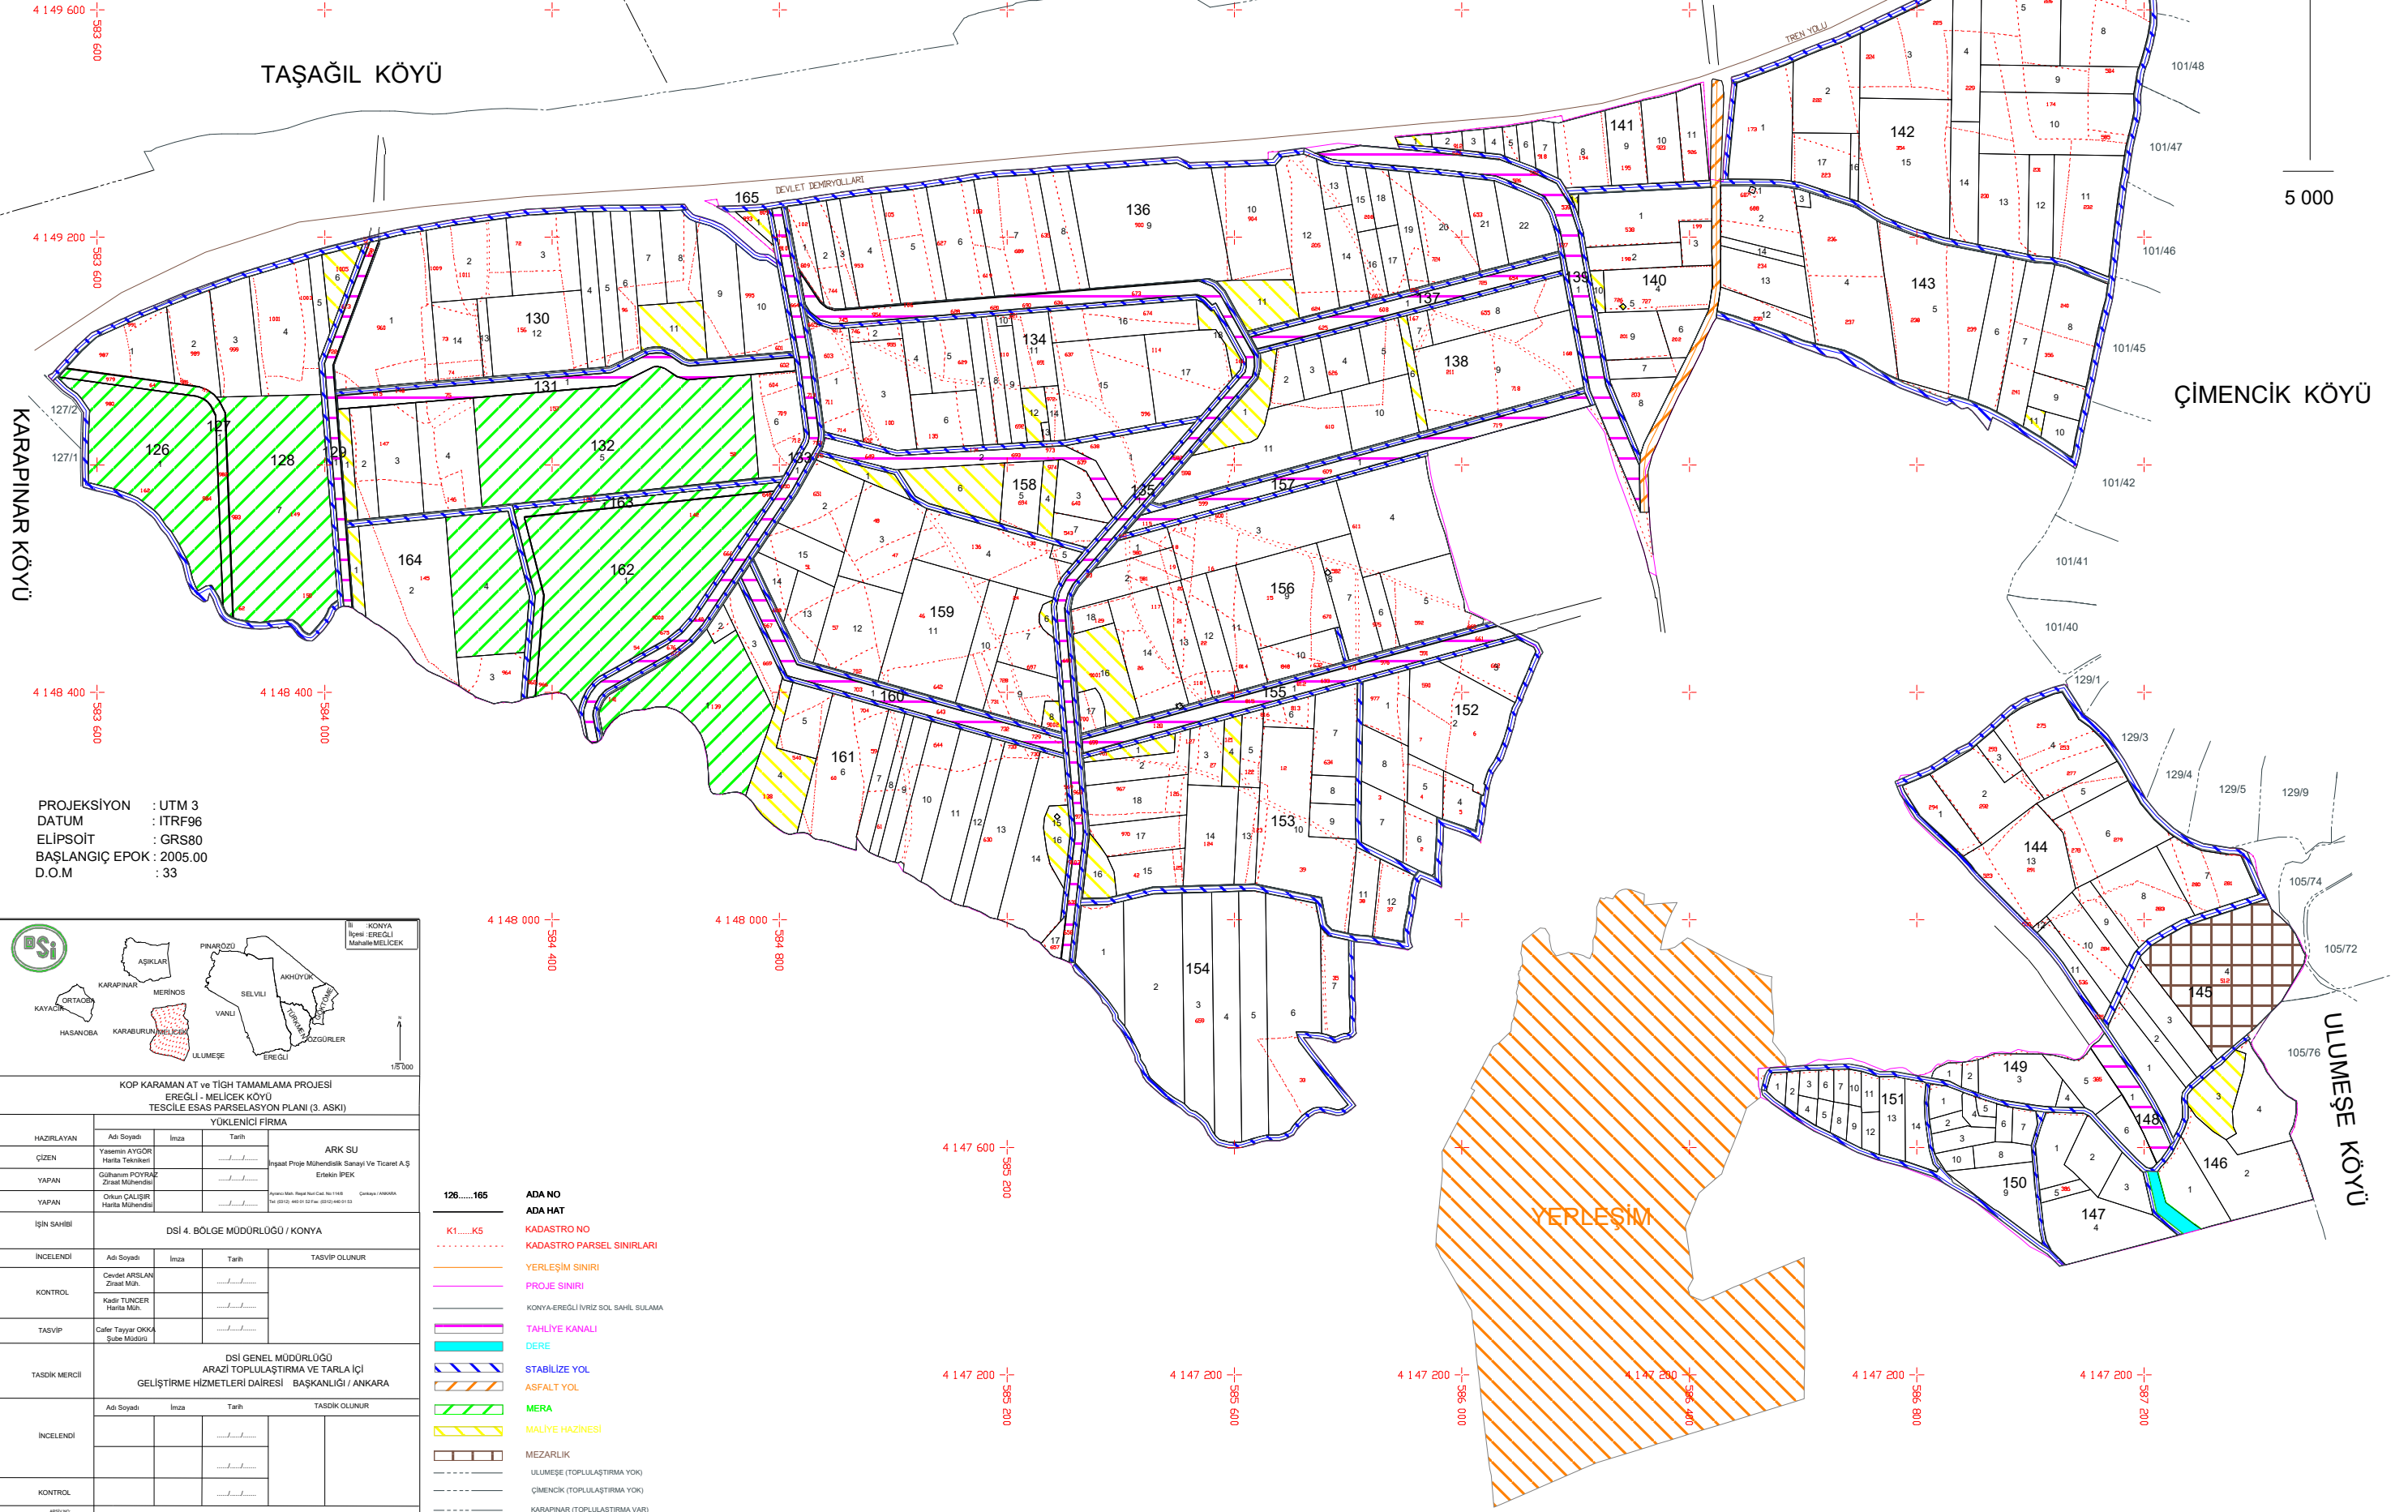

PROJEKSİYON : UTM 3  
DATUM : ITRF96  
ELİPSOİT : GRS80  
BAŞLANGIÇ EPOK : 2005.00  
D.O.M : 33

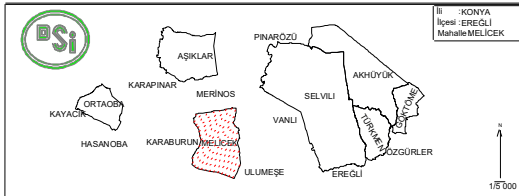

KOP KARAMAN AT ve TİGH TAMAMLAMA PROJESİ  
EREĞLİ - MELİCEK KÖYÜ  
TESCİLE ESAS PARSELASYON PLANI (3. ASKI)

YUKLENLİ FİRMA				
HAZIRLAYAN	Adı Soyadı	İmza	Tarih	ARK SU
ÇİZEN	Yasemin AYÇOR			İnşaat Proje Mühendislik Sanayi Ve Ticaret A.Ş.
YAPAN	Gülhanım POYRAZ			Ertelken İPEK
YAPAN	Orkun ÇALIŞIR			
İŞİN SAHİBİ	DSİ 4. BÖLGE MÜDÜRLÜĞÜ / KONYA			
İNCELENDİ	Adı Soyadı	İmza	Tarih	TASVİP OLUNUR
KONTROL	Cevdet ARSLAN			
TASVİP	Cafer TAYYAR OKKA			

DSİ GENEL MÜDÜRLÜĞÜ ARAZİ TOPLULAŞTIRMA VE TARLA İÇİ GELİŞTİRME HİZMETLERİ DAİRESİ BAŞKANLIĞI / ANKARA				
TASDİK MERCELİ	Adı Soyadı	İmza	Tarih	TASDİK OLUNUR
İNCELENDİ				
KONTROL				

- 126.....165
- K1.....K5 KADASTRO NO
  - ..... KADASTRO PARSEL SINIRLARI
  - ..... YERLEŞİM SINIRI
  - ..... PROJE SINIRI
  - ..... KONYA-EREĞLİ İVRİZ SÖL SAHİL SULAMA
  - ..... TAHLİYE KANALI
  - ..... DERE
  - ..... STABİLİZE YOL
  - ..... ASFALT YOL
  - ..... MERA
  - ..... MALİYE HAZINESİ
  - ..... MEZARLIK
  - ..... ULMEŞE (TOPLULAŞTIRMA YOK)
  - ..... ÇİMENCİK (TOPLULAŞTIRMA YOK)
  - ..... KARAPINAR (TOPLULAŞTIRMA VAR)