ANKARA GÖLBAŞI ARAZİ TOPLULAŞTIRMA VE TİGH İKMALİ

ABAZLI MAHALLESİ 2. ASKI PARSELASYON PLANI

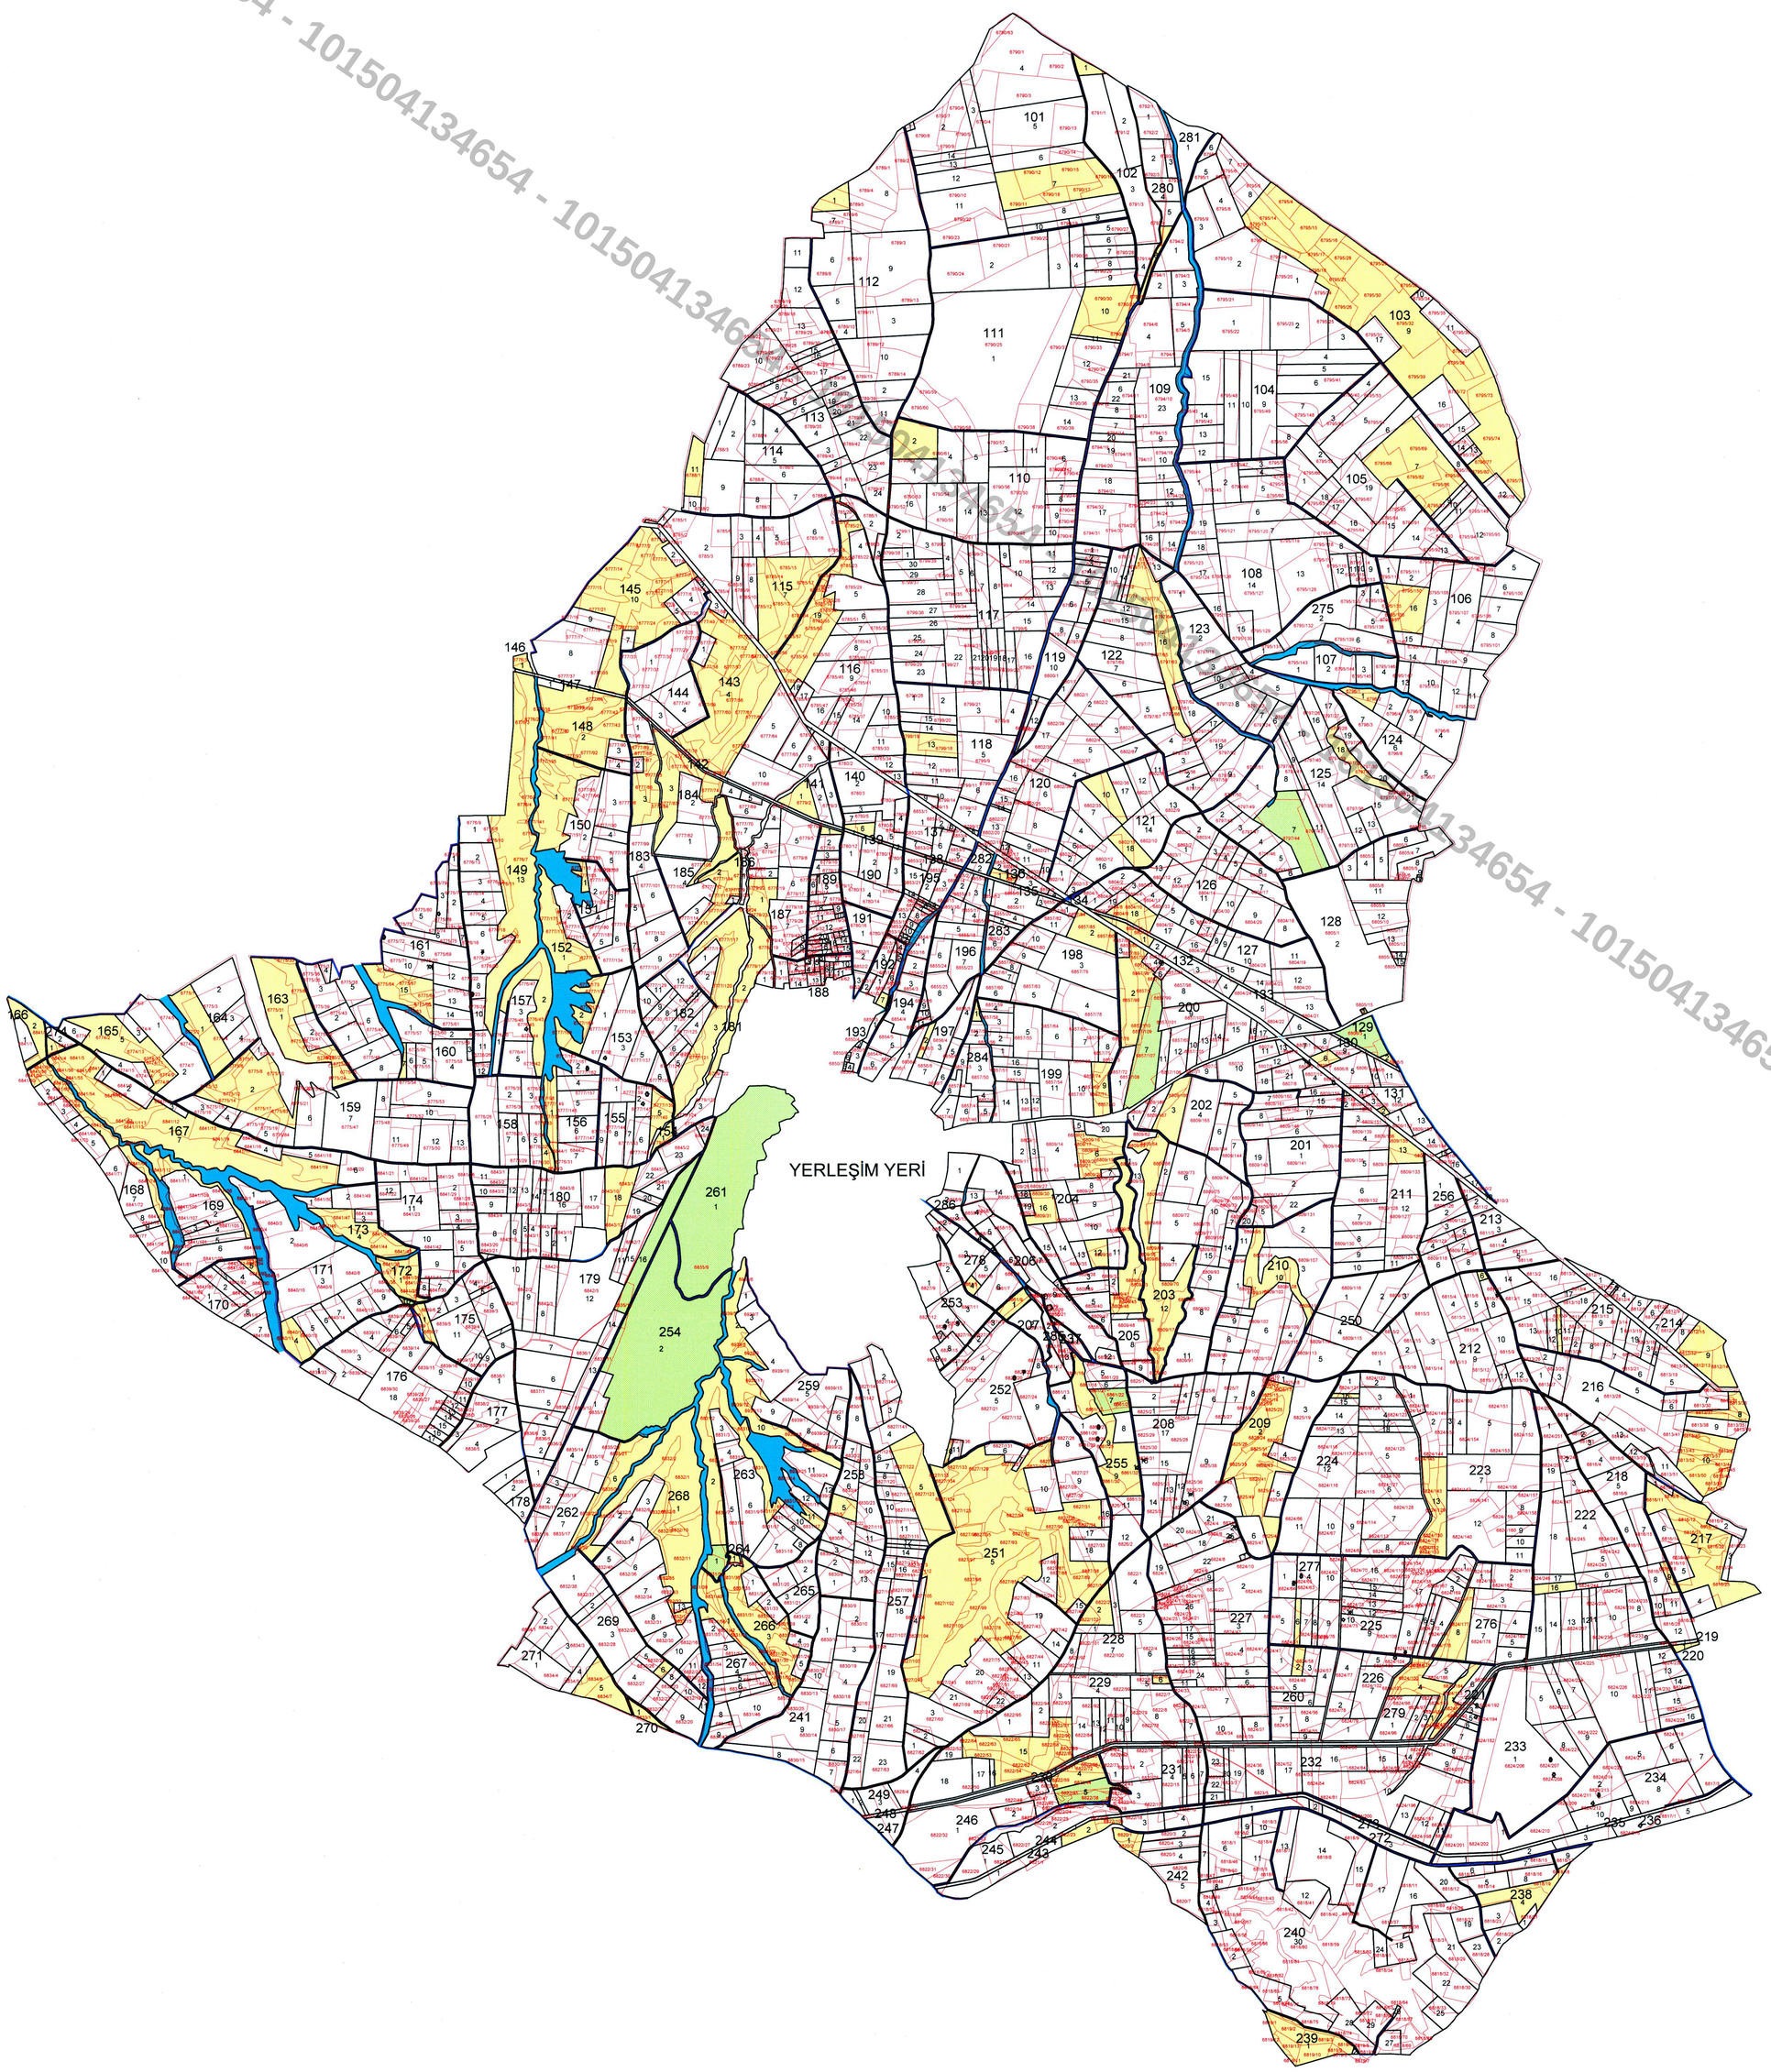

KADASTRO	
6774/1.....6939/27	KADASTRO NO
PARSEL	
1.....27	PARSEL NO
BLOK	
101.....273	BLOK NO
MERA	
MALİYE HAZİNESİ	
PLANLANAN YOL	

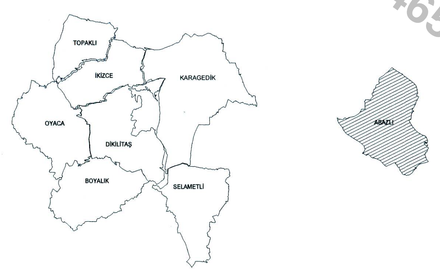

İli : ANKARA
İlçesi : GÖLBAŞI
Köyü : ABAZLI
DATUM : 33 DERECE
PROJEKSİYON : ITRF96
PROJE ALANI (ha) : 5576.69

T.C.
TARIM VE ORMAN BAKANLIĞI
DEVLET SU İŞLERİ 5. BÖLGE MÜDÜRLÜĞÜ

PROJE ADI : ANKARA GÖLBAŞI ARAZİ TOPLULAŞTIRMA VE TİGH İKMALİ

İŞİN ADI : ABAZLI MAHALLESİ 2 . ASKI PARSELASYON PLANI

		ANA YÜKLENİCİ			ABAD-GÜRCAN PROJE ADİ ORTAKLIĞI
		Adı Soyadı	İmza	Tarih	
HAZIRLAYAN		Kutlu Çağrı YILDIRIM Harita Mühendisi		...../...../2026	ABAD PROJE - GÜRCAN PROJE ADİ ORT. Ankara Gölbaşı İş İkmali Kızılırmak Mah. 2. Cad. Next Level İş Merkezi A Blok Kat:6 No:6 06510 Çankaya/ANKARA Telefon: 0 312 219 28 40 Faksımili: 0 312 228 49 58
KONTROL VE ONAY		Özge AHATOĞLU Ziraat Yük. Mühendisi		...../...../2026	Seyder OYMAK ...../...../2026

DSİ 5. BÖLGE MÜDÜRLÜĞÜ /ANKARA

İNCELENDİ		Adı Soyadı	İmza	Tarih	ONAY
KONTROL	Yapı Denetim Mühendisi	Murat BÜYÜKBUĞA Harita Mühendisi		25.02/2026	T.C. Osman ÇEVİKKAYA Bölge Müdürü V. ...../...../2026
	Yapı Denetim Mühendisi	Evren GÜZEL Ziraat Mühendisi		25.02/2026	
TASVİP	Şube Müdürü	Serdar YAMAN Şube Müdürü V.		25.02/2026	

101504134654 - 101504134654 - 101504134654 - 101504134654 - 101504134654 - 101504134654