10632314468 2 - 10632314468 2 - 10632314468 2 - 10632314468 2 - 10632314468 2 - 10632314468 2 - 10632314468 2 - 10632314468 2

KIRIKKALE KESKİN 2.KISIM AT VE TIGH PROJESİ
DANACIOBASI KÖYÜ 2. ASKI PARSELASYON PLANI

ÖLÇEK: 1/ 5 500

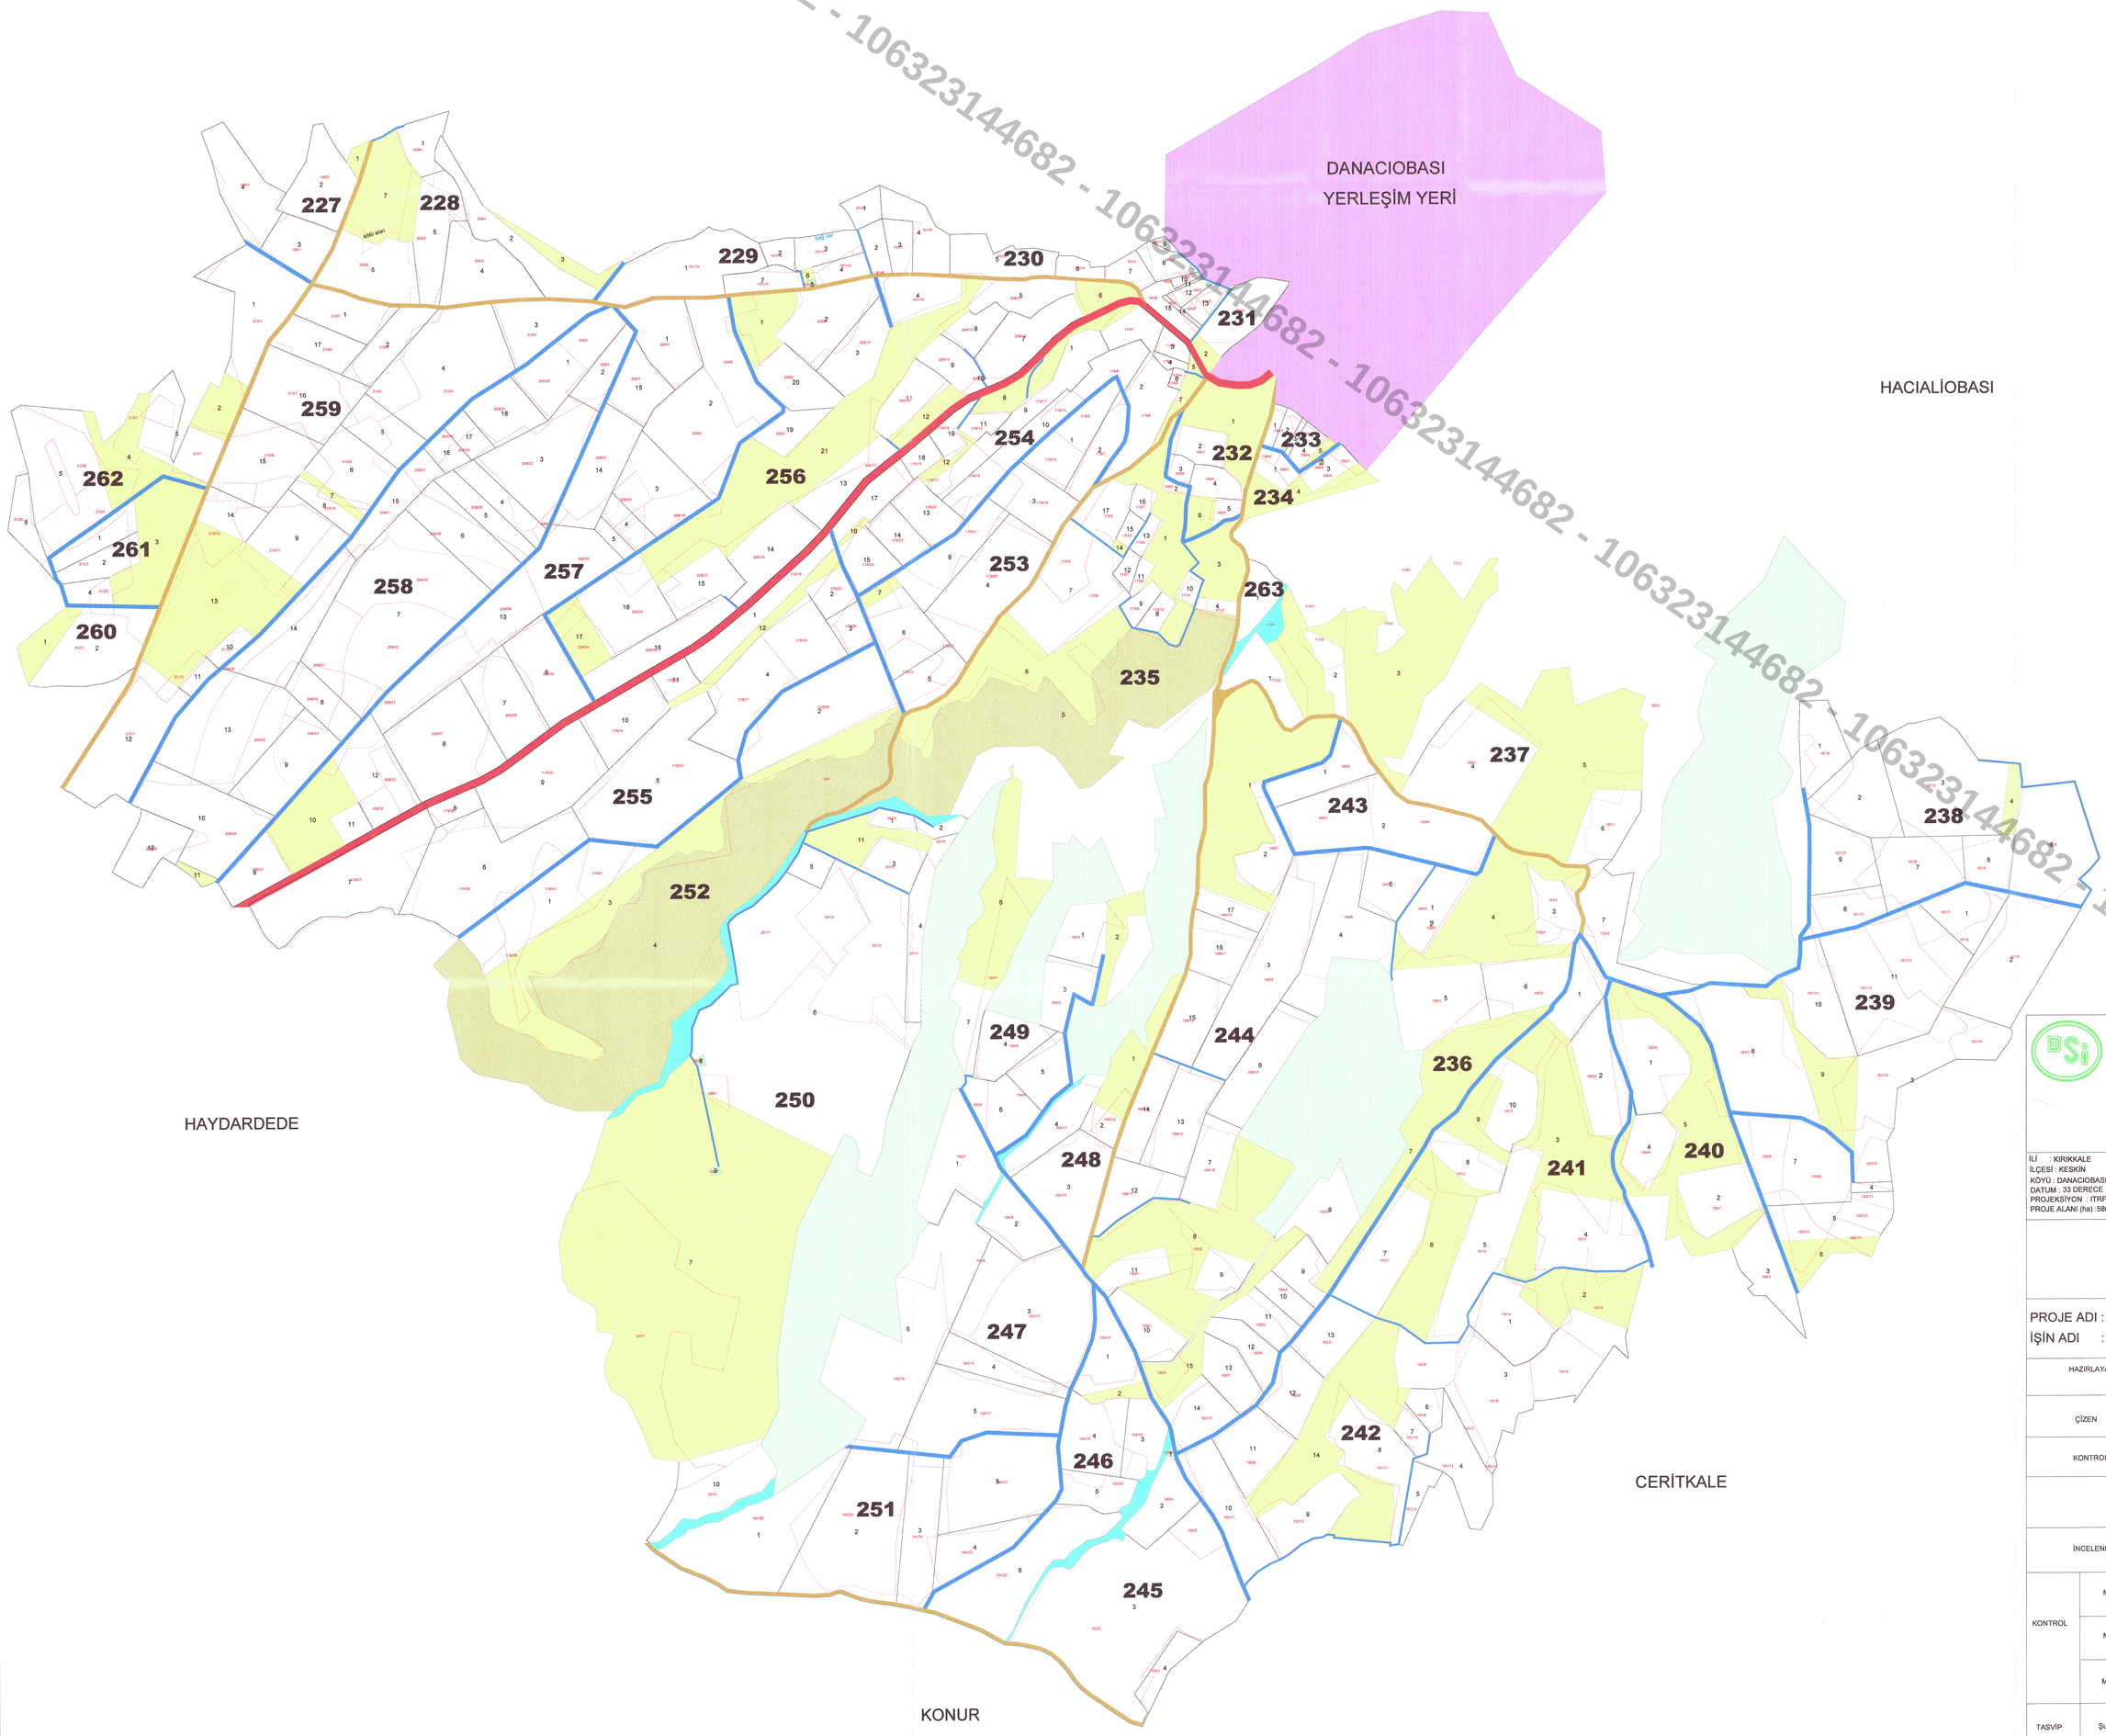

LEJANT	
————	BLOK
227.....263	BLOK NO
————	PARSEL ALN
1 21	PARSEL NO
————	KADASTRO
101/1,101/2,...,148/15	KADASTRO NO
	MALİYE
	MERA
	ORMAN
	YERLEŞİM YERİ
	YOL ASFALT
	YOL KORUNAN
	YOL PLANLANAN
	DERE

İli : KIRIKKALE
İlçesi : KESKİN
Mahalle : DANACIOBASI

İLİ : KIRIKKALE
İLÇESİ : KESKİN
KÖYÜ : DANACIOBASI
DATUM : 33 DERECE
PROJEKSİYON : ITRF96
PROJE ALANI (ha) :586.39

T.C.
TARIM VE ORMAN BAKANLIĞI
DEVLET SU İŞLERİ GENEL MÜDÜRLÜĞÜ

PROJE ADI : KIRIKKALE KESKİN 2.KISIM AT VE TİGH PROJESİ
İŞİN ADI : DANACIOBASI KÖYÜ 2.ASKI PARSELASYON PLANI

HAZIRLAYAN	Adı Soyadı	İmza	Tarih	Yüklenici Firma
ÇİZEN	Kutlu Çağrı YILDIRIM Harita Mühendisi		...../...../2025	RBN İNŞAAT SANAYİ VE TİCARET A.Ş. Hilal Mah. Turan Güneş Bul. No:104/2 Çankaya/ANKARA Seçmenler V.D. 734 003 5626
KONTROL	Özge AHATOĞLU Ziraat Yük. Mühendisi		...../...../2025	

DSİ 5. BÖLGE MÜDÜRLÜĞÜ / ANKARA

İNCELENDİ		Adı Soyadı	İmza	Tarih	TASDİK OLUNUR
KONTROL	Mühendis	Ramazan AYDOĞAN Harita Mühendisi		03.03./2026	
	Mühendis	Alptekin ÜNAL Ziraat Mühendisi		03.3./2026	
	Mühendis	Metin ŞİŞMAN Harita Mühendisi		03.03./2026	
TASVİP	Şube Müdürü			03.03.2026	...../...../2025