KIRIKKALE KESKİN 2.KISIM AT VE TIGH PROJESİ
ÇALIŞ KÖYÜ 2. ASKI PARSELASYON PLANI

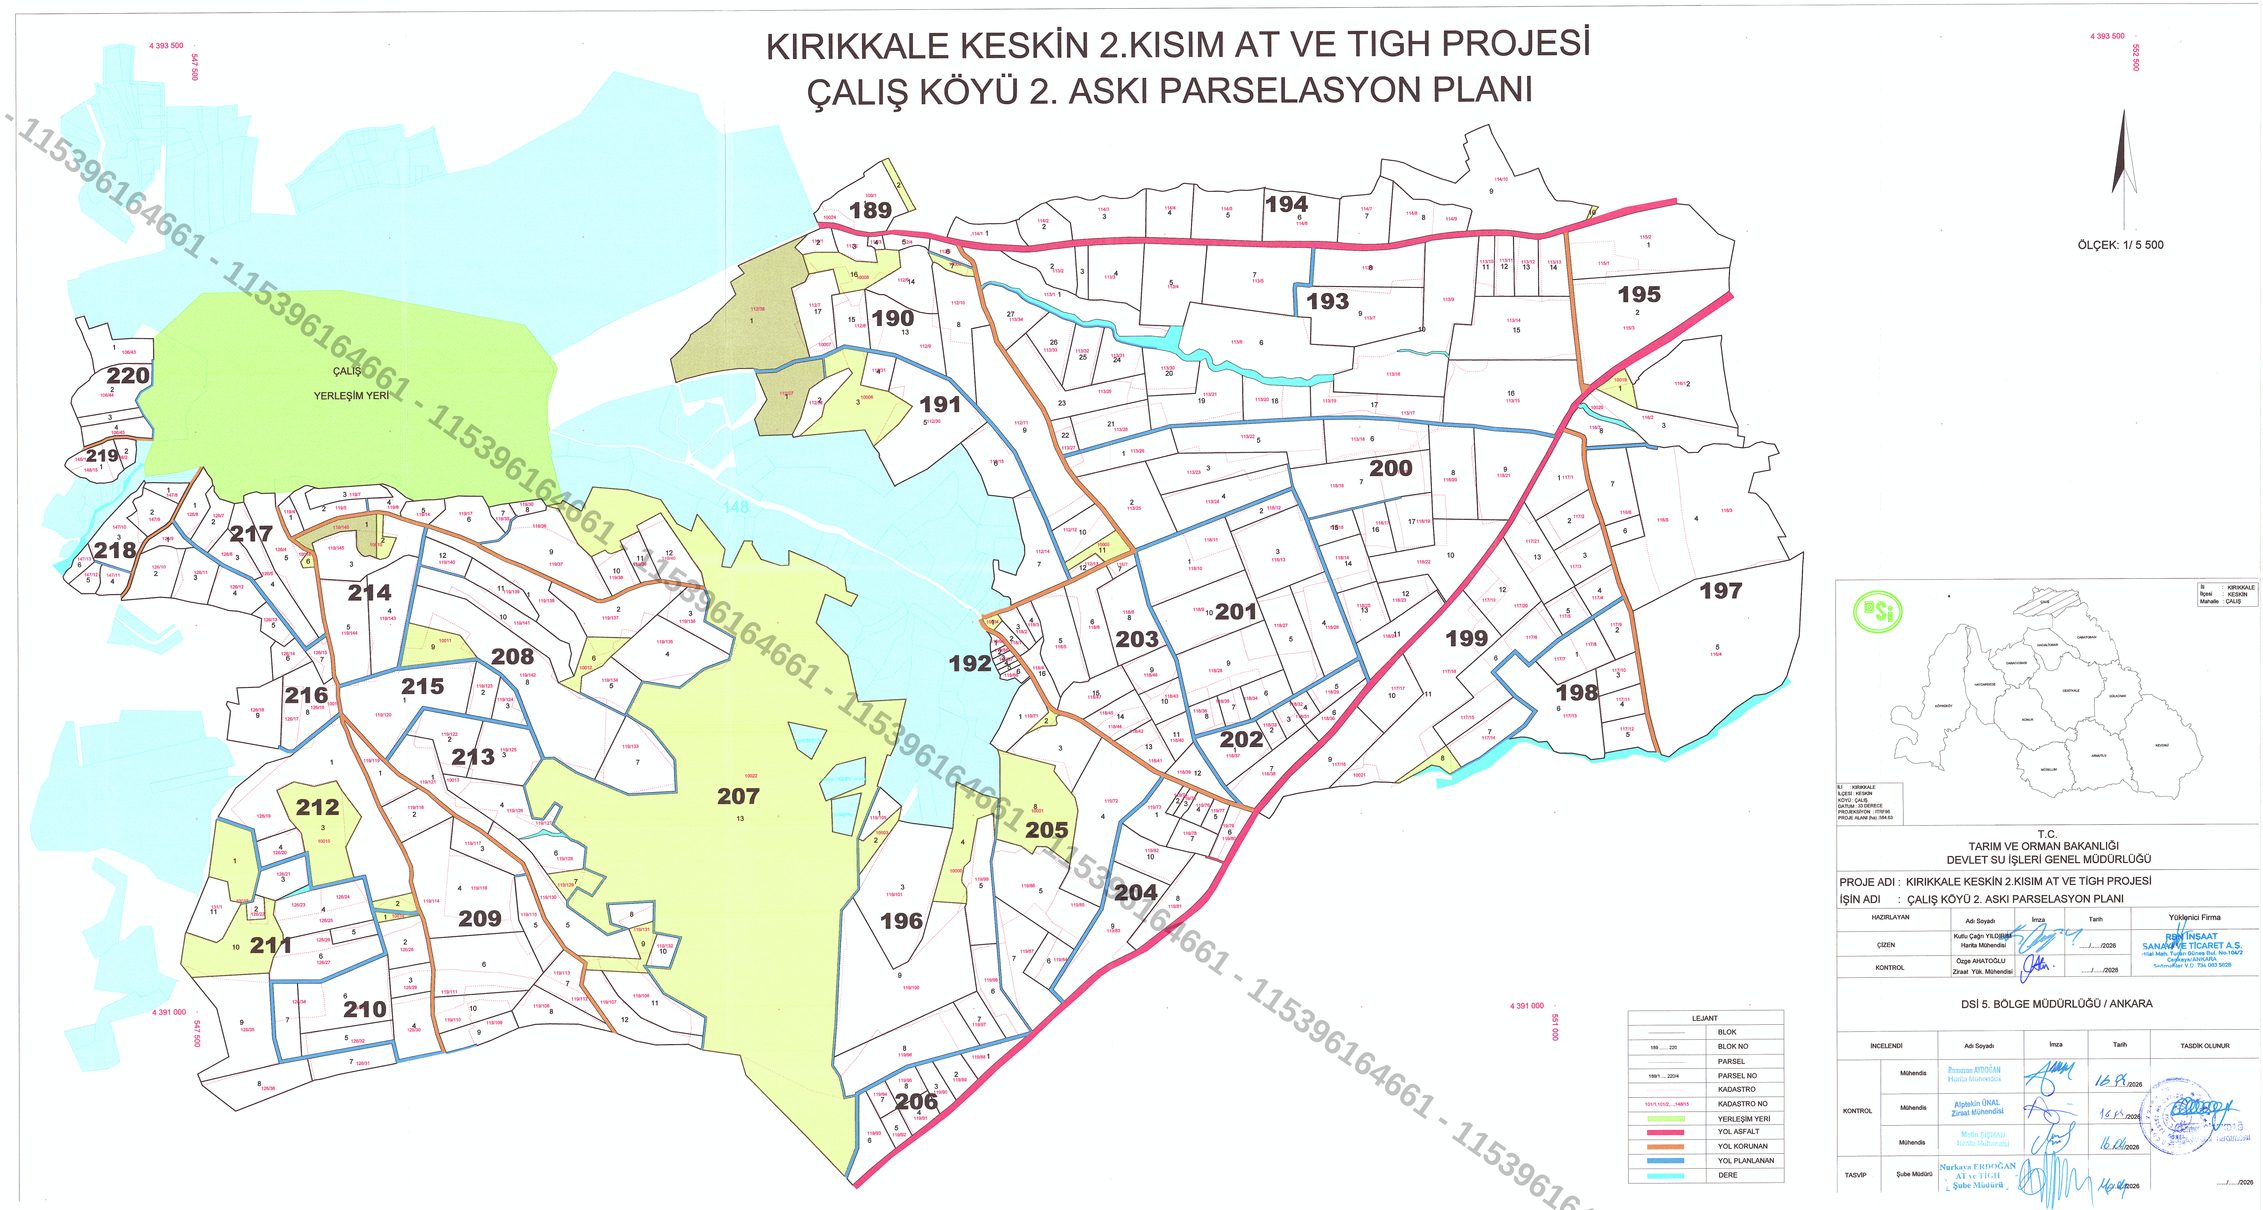

İl : KIRIKKALE
İlçesi : KESKİN
Mahalle : ÇALIŞ

İL : KIRIKKALE
İLÇESİ : KESKİN
KÖYÜ : ÇALIŞ
DATUM : 33 DİLİMİ/ERE
PROJEKSİYON : ITRF96
PROJE ALANI (ha): 594.63

T.C.
TARIM VE ORMAN BAKANLIĞI
DEVLET SU İŞLERİ GENEL MÜDÜRLÜĞÜ

PROJE ADI : KIRIKKALE KESKİN 2.KISIM AT VE TİGH PROJESİ
İŞİN ADI : ÇALIŞ KÖYÜ 2. ASKI PARSELASYON PLANI

HAZIRLAYAN	Adı Soyadı	İmza	Tarih	Yüklenici Firma
ÇİZEN	Kutlu Çağrı YILDIRIM Harita Mühendisi		..../..../2026	RBN İNŞAAT SANAYİ VE TİCARET A.Ş. Hitat Mah. Tuğlacı Güvee Bul. No:194/2 Çankaya/ANKARA Sorumluluğu V.D. 734 083 5628
KONTROL	Özge AHATOĞLU Ziraat Yük. Mühendisi		..../..../2026	

DSİ 5. BÖLGE MÜDÜRLÜĞÜ / ANKARA

İNCELENDİ	Adı Soyadı	İmza	Tarih	TASDİK OLUNUR
KONTROL Mühendis	Remzan ATDOĞAN Harita Mühendisi		16.04./2026	
KONTROL Mühendis	Alptekin ÜNAL Ziraat Mühendisi		16.04./2026	
KONTROL Mühendis	Metin BIÇAKCI Harita Mühendisi		16.04./2026	
TASVİP Şube Müdürü	Nurkaya FRDOĞAN AT ve TİGH Şube Müdürü		16.04./2026	..../..../2026

11539616466 1 - 11539616466 1 - 11539616466 1 -