KIRIKKALE KESKİN 2.KISIM AT VE TIGH PROJESİ
CERİTKALE MAHALLESİ 1.ASKI PARSELASYON PLANI

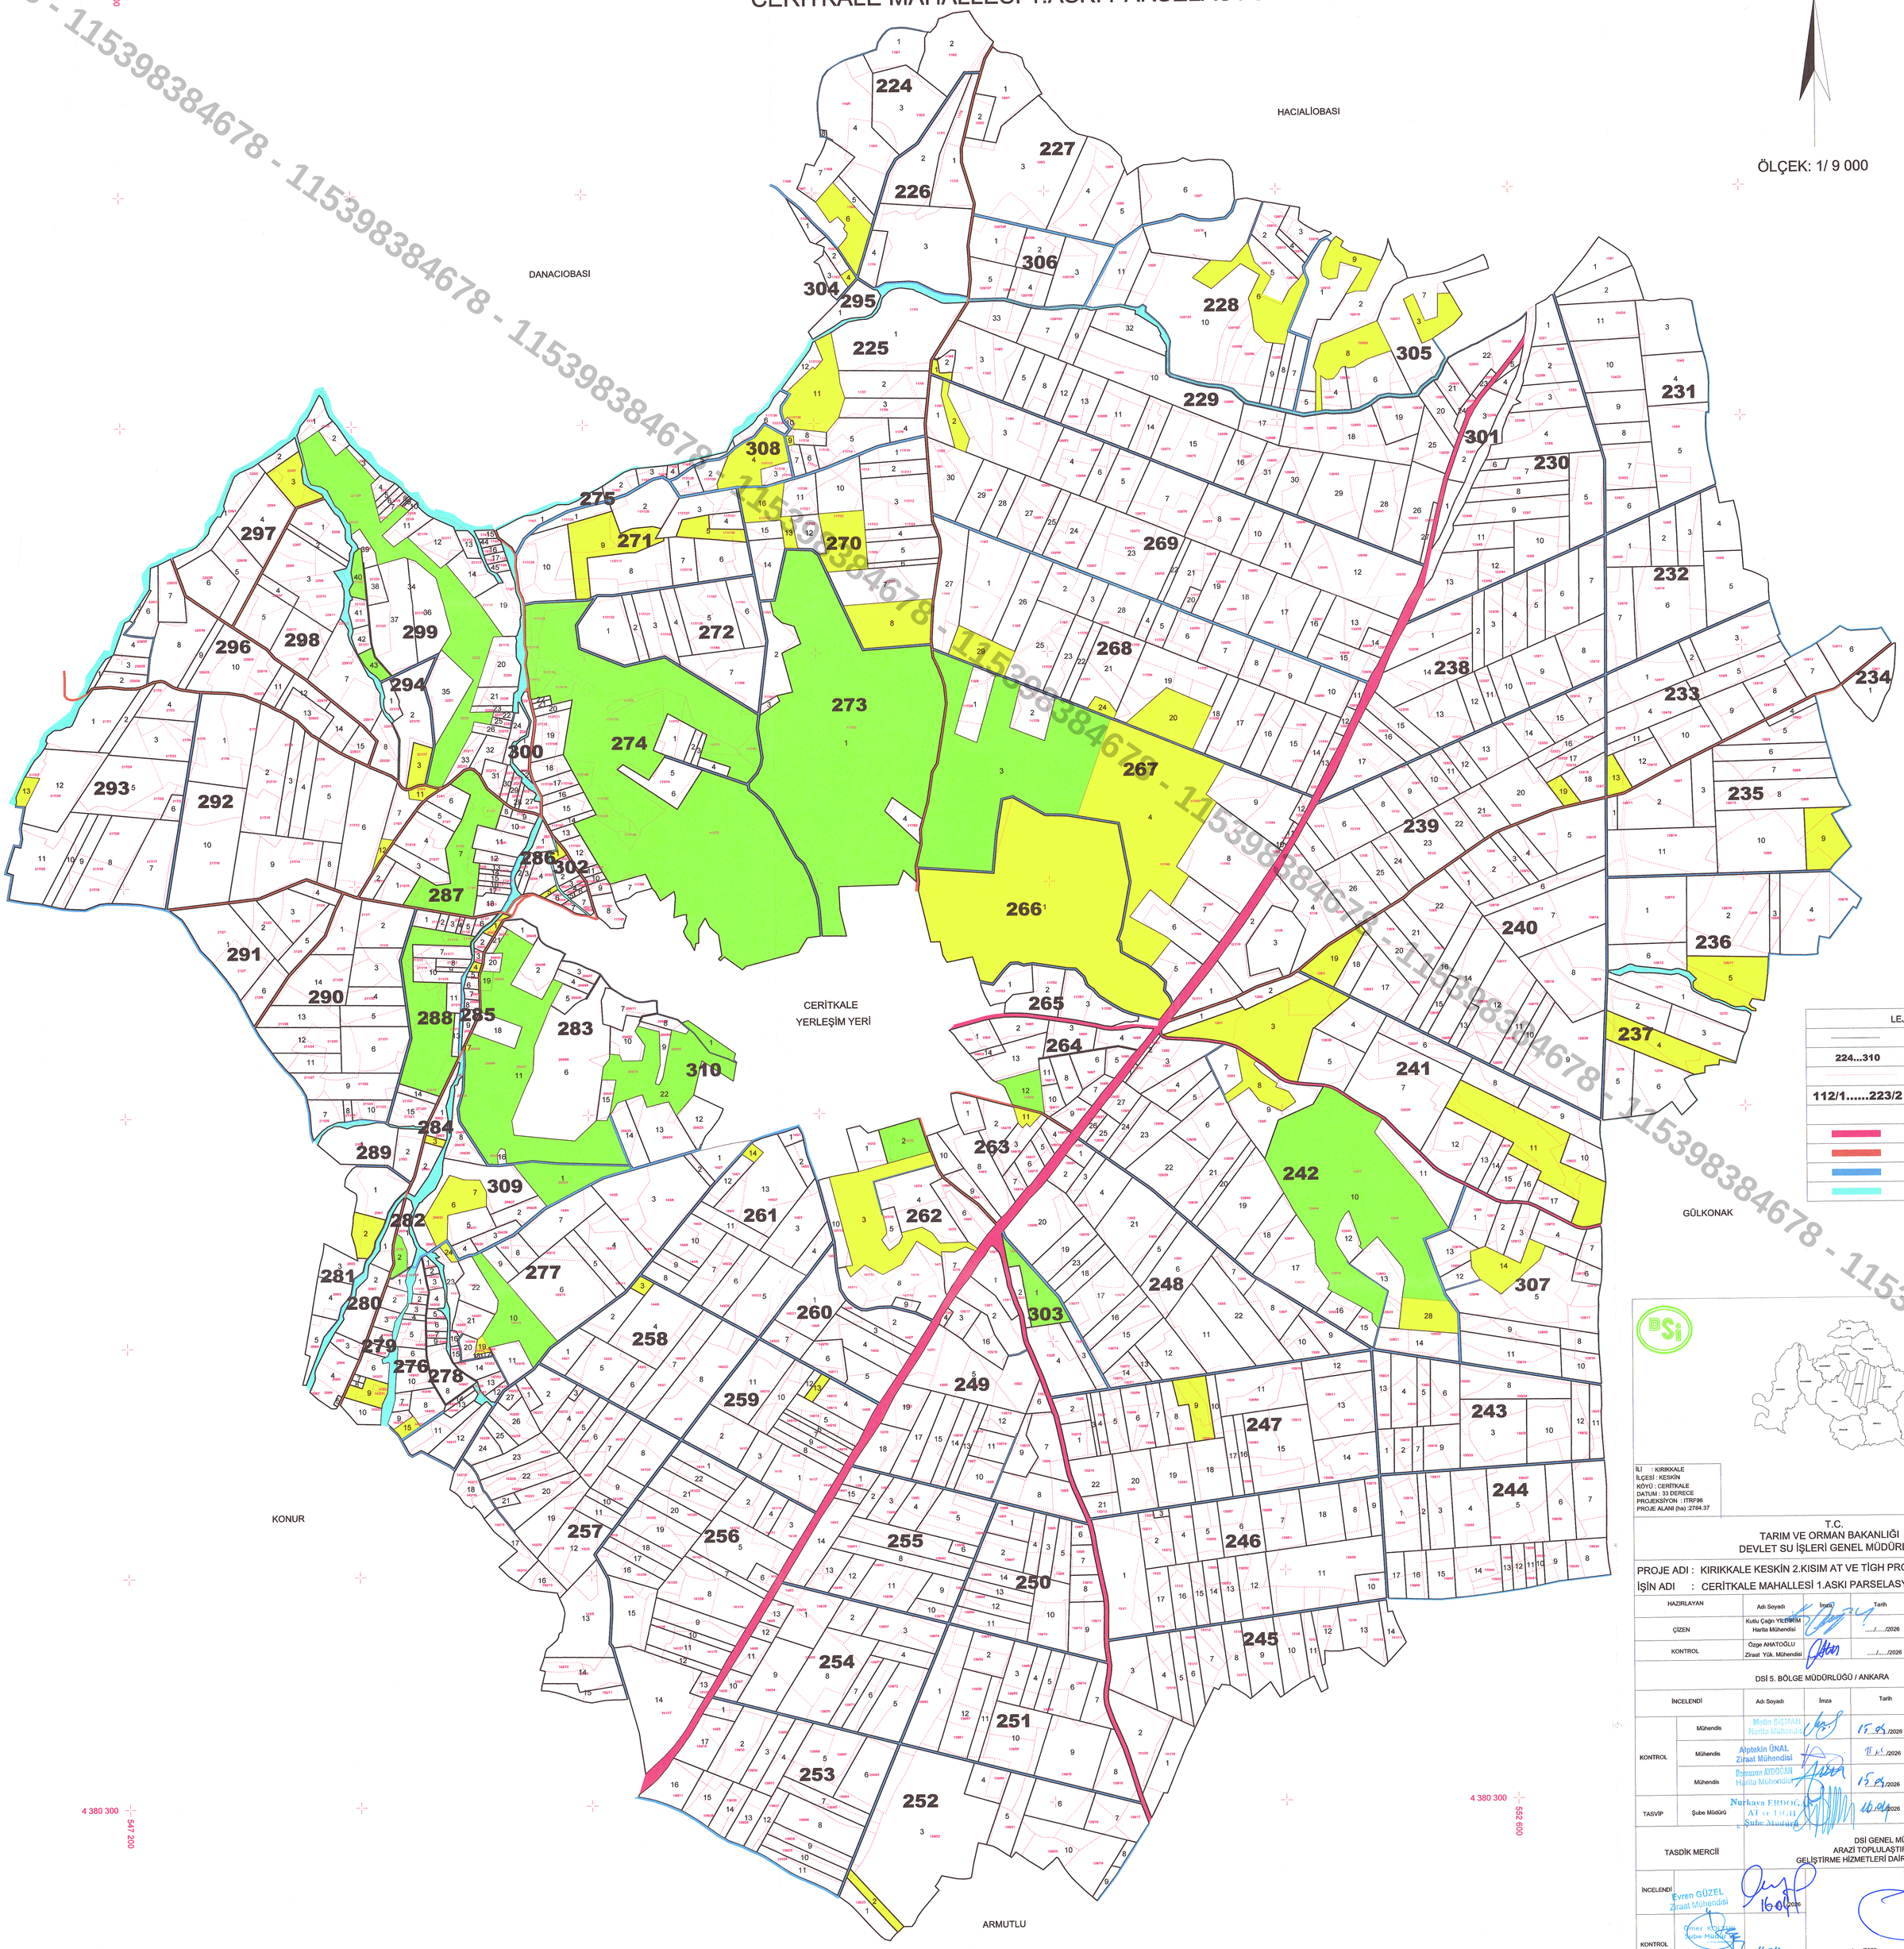

LEJANT	
	BLOK
224...310	BLOK NO
	KADASTRO
112/1.....223/2	KADASTRO NO
	YERLEŞİM YERİ
	YOL ASFALT
	YOL MEVCUT
	YOL PLANLANAN
	DERE

İli : KIRIKKALE
İlçesi : KESKİN
Mahalle : CERİTKALE

İLİ : KIRIKKALE
İLÇESİ : KESKİN
KÖYÜ : CERİTKALE
DATUM : 33 DERECE
PROJEKSİYON : ITRF96
PROJE ALANI (ha) :2784.37

T.C.
TARIM VE ORMAN BAKANLIĞI
DEVLET SU İŞLERİ GENEL MÜDÜRLÜĞÜ

PROJE ADI : KIRIKKALE KESKİN 2.KISIM AT VE TİGH PROJESİ
İŞİN ADI : CERİTKALE MAHALLESİ 1.ASKI PARSELASYON PLANI

HAZIRLAYAN	Adı Soyadı	İmza	Tarih	Yüklenici Firma
ÇİZEN	Kutlu Çağrı YILDIRIM Harita Mühendisi		...../...../2026	RBN İNŞAAT SANAYİ VE TİCARET A.Ş. Hilal Mah. Bilkent Bünes Bul. No:104/2 Çankaya/ANKARA Sağlamcılar V.D. 734 083 5826
KONTROL	Özge AHATOĞLU Ziraat Yük. Mühendisi		...../...../2026	

DSİ 5. BÖLGE MÜDÜRLÜĞÜ / ANKARA

İNCELENDİ		Adı Soyadı	İmza	Tarih	TASVİP OLUNUR
KONTROL	Mühendis	Melis ŞİŞMAN Harita Mühendisi		15.04/2026	Osman ÇEVİK Şube Müdürü V.
	Mühendis	Alptekin ÜNAL Ziraat Mühendisi		15.04/2026	
	Mühendis	Remzan AYDOĞAN Harita Mühendisi		15.04/2026	
TASVİP	Şube Müdürü	Nurkaya ERDOĞAN AT ve TİGH Şube Müdürü		16.04/2026	...../...../2026

TASDİK MERCİİ: DSİ GENEL MÜDÜRLÜĞÜ
ARAZİ TOPLULAŞTIRMA VE TARLA İÇİ GELİŞTİRME HİZMETLERİ DAİRESİ BAŞKANLIĞI/ANKARA

İNCELENDİ	Evren GÜZEL Ziraat Mühendisi		16.04/2026	Yunus Emre ERDEMLİ Başkan V. Koordinatör
KONTROL	Ömer KOÇUM Şube Müdürü		16.04/2026	...../...../2026

TASDİK OLUNUR
16/04/2026

11539838467 8 - 11539838467 8 - 11539838467 8 - 11539838467 8 - 11539838467 8 - 11539838467 8 - 11539838467 8 - 11539838467 8