KIRIKKALE KARAKEÇİLİ VE ÇELEBİ AT VE TİGH PROJESİ
KARAKEÇİLİ İLÇESİ ZAFER MAHALLESİ
2. ASKI PARSELASYON PLANI HARİTASI

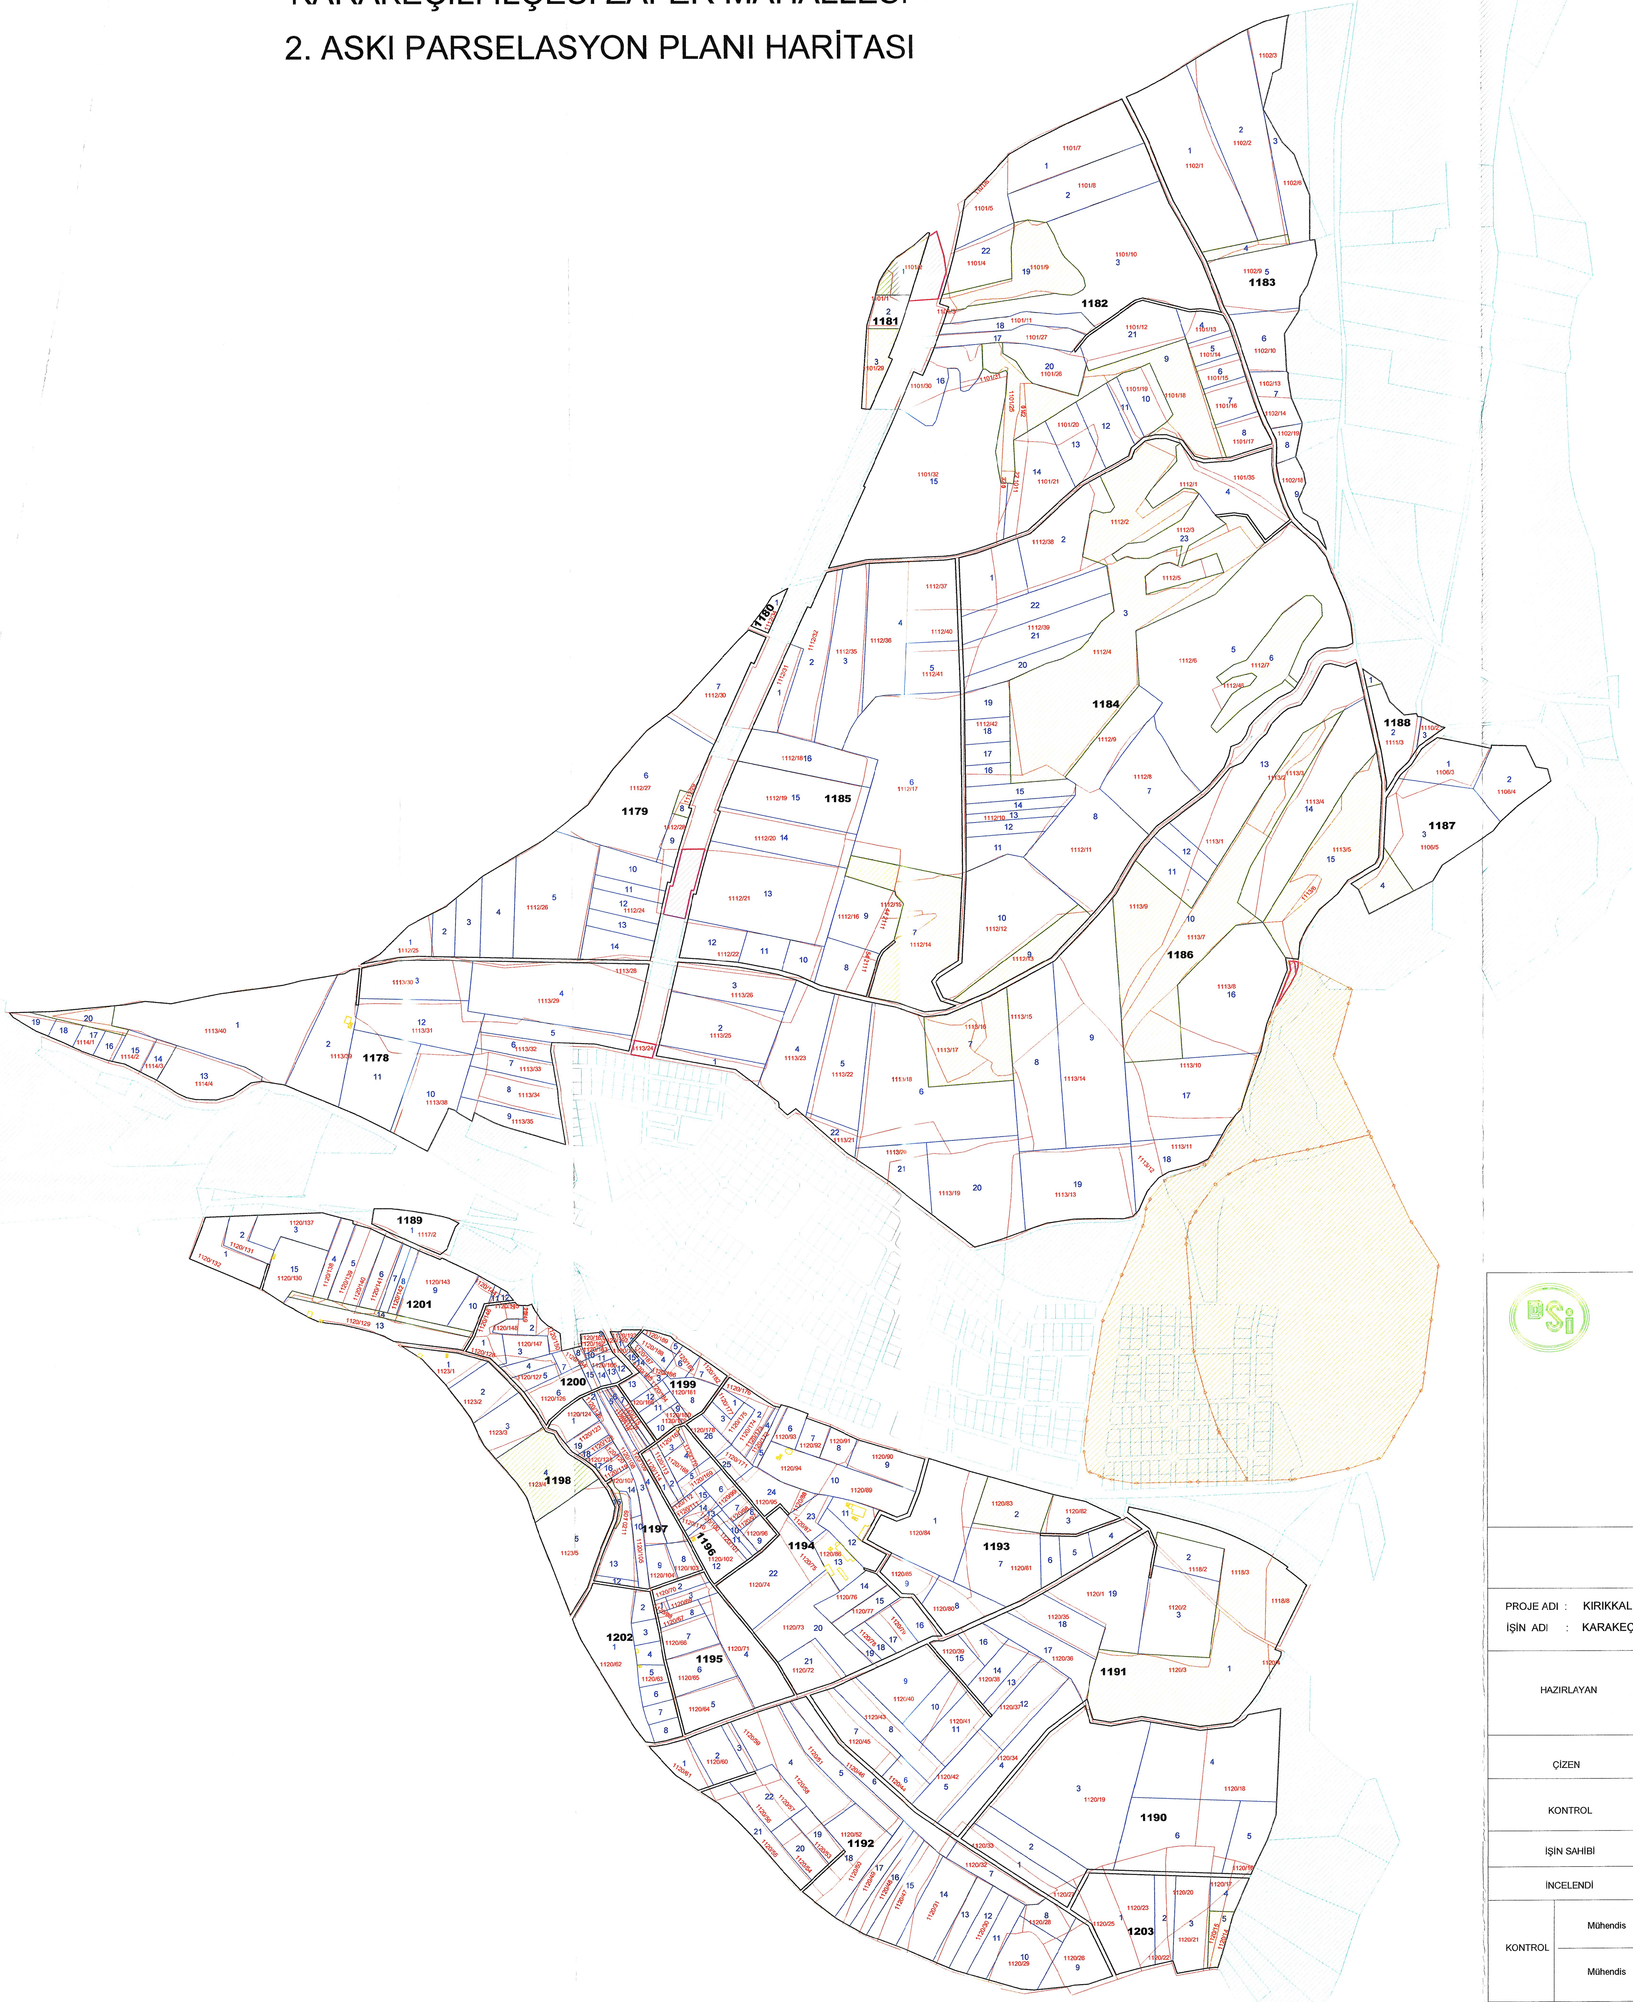

K B D G

1 / 6 000

LEJANT	
	GENEL SINIR
	PROJE SINIRI
	BLOK
1178...1203	BLOK NO
	PARSEL ALAN
1.....34	PARSEL NO
	KADASTRO
430/9...551/3	KADASTRO NO
	PROJE DIŞI ALAN
	SABİT TESİS
	MERA
	MALİYE HAZİNESİ
	DERE
	AYIRMA ÇAPI
	SİT ALANI

İli : KIRIKKALE
İlçesi : KARAKEÇİLİ
Köyü : ZAFER

T.C
TARIM VE ORMAN BAKANLIĞI
DEVLET SU İŞLERİ GENEL MÜDÜRLÜĞÜ

PROJE ADI : KIRIKKALE KARAKEÇİLİ VE ÇELEBİ AT VE TİGH PROJESİ
İŞİN ADI : KARAKEÇİLİ İLÇESİ ZAFER MAHALLESİ 2. ASKI PARSELASYON PLANI

HAZIRLAYAN		Ana Yüklenici			
		İNTA İnşaat Taahhüt ve Ticaret A.Ş			
		Adı Soyadı	İmza	Tarih	Ölçek 1/ 6000
ÇİZEN		Zuhal HALEFOĞLU Ziraat Müh.		7.1.5./2026	İNTA İNŞAAT TAAHHÜT TİCARET ANONİM ŞİRKETİ Mustafa Kemal Mah. 2. Cadde No:86/A Çankaya/ANKARA (Merkez Binası) Tel: 0312 472 19 73 Faks: 0312 472 19 73 Mersis No: 0171 0175 0000 000 Ticaret Sicil No: 355005 Abdullah HALEFOĞLU Genel Koordinatör
KONTROL		Ali ÇEVİK Harita Müh.		7.1.5./2026	
İŞİN SAHİBİ		DSİ 5. BÖLGE MÜDÜRLÜĞÜ / ANKARA			
İNCELENDİ		Adı Soyadı	İmza	Tarih	TASDİK OLUNUR
KONTROL	Mühendis	Ebru ALTIN Ziraat Müh.		06/05/2026	T.C. DSİ 5. BÖLGE MÜDÜRLÜĞÜ Mehmet ÖZEKDAĞ Bölge Müdür Yardımcısı
	Mühendis	Emre GÜLŞEN Harita Müh.		06/05/2026	
TASVİP	Şube Müdürü	Nurkaya ERDOĞAN A.T. ve T.I.G.H Şube Müdürü		06/05/2026	7.1.5./2026