



YARIMCA KÖYÜ 1.ASKI PARSELASYON HARİTASI

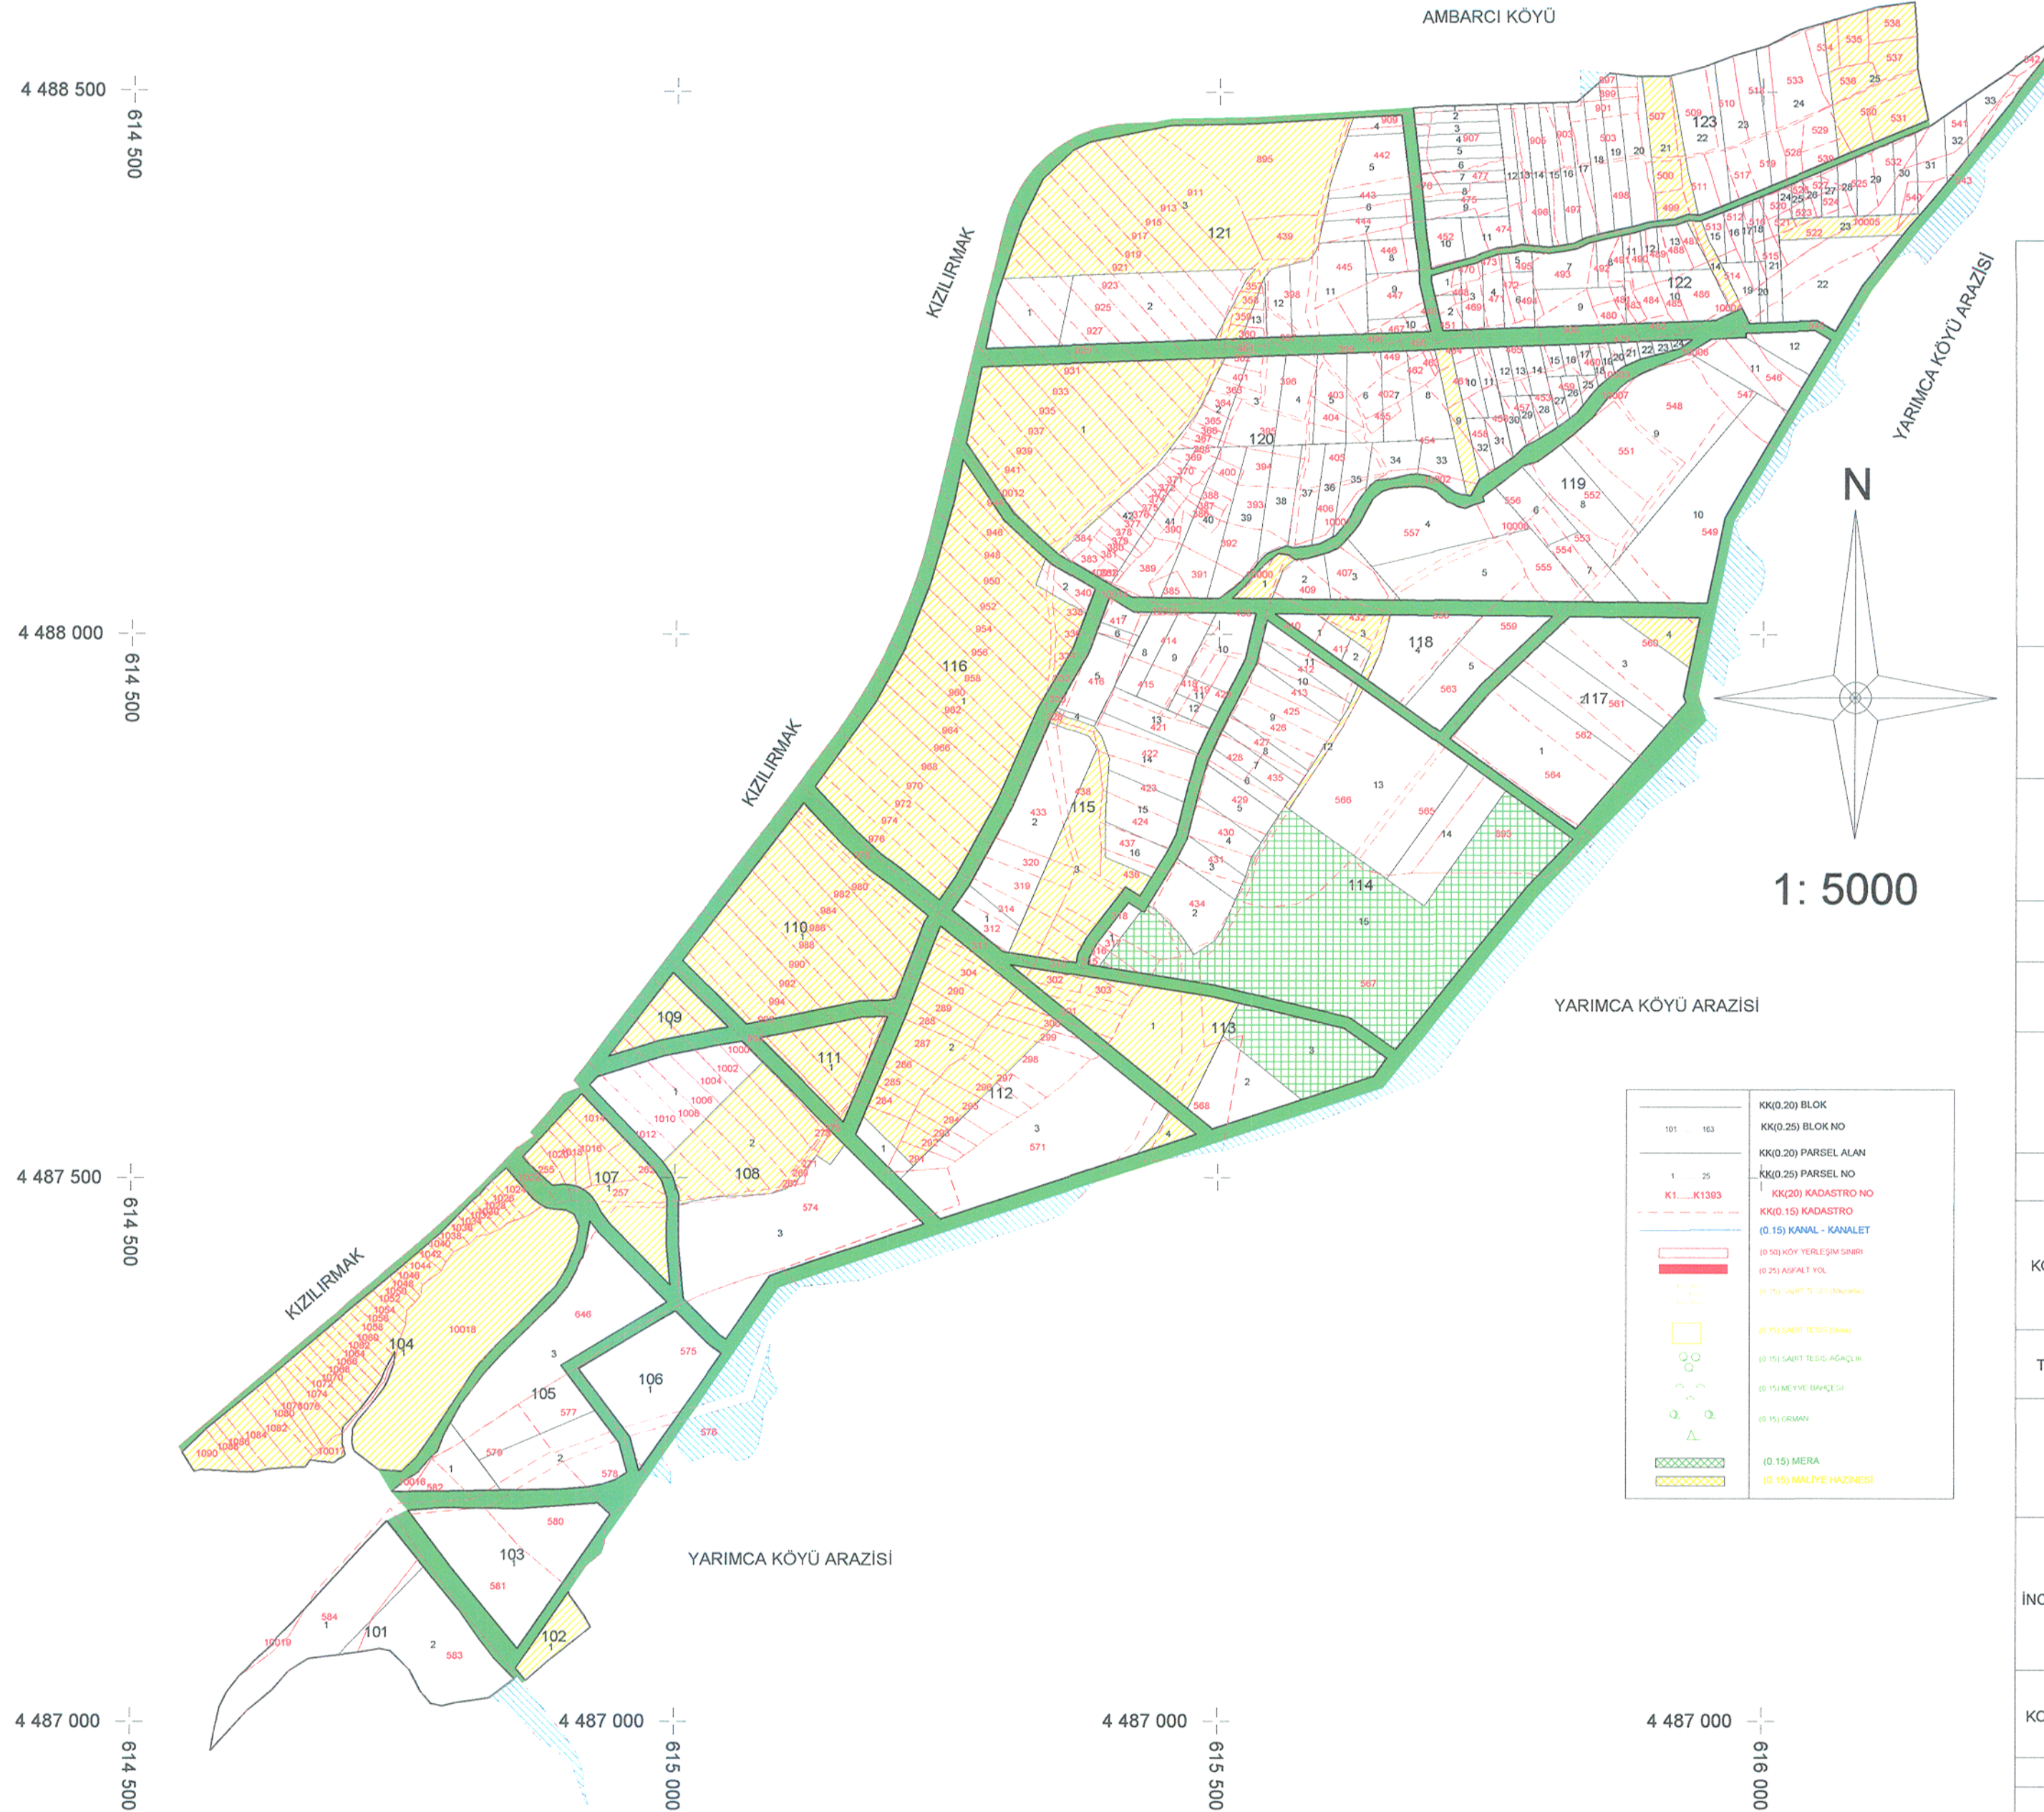

DATUM: ITRF96 DG: 3 DOM:33

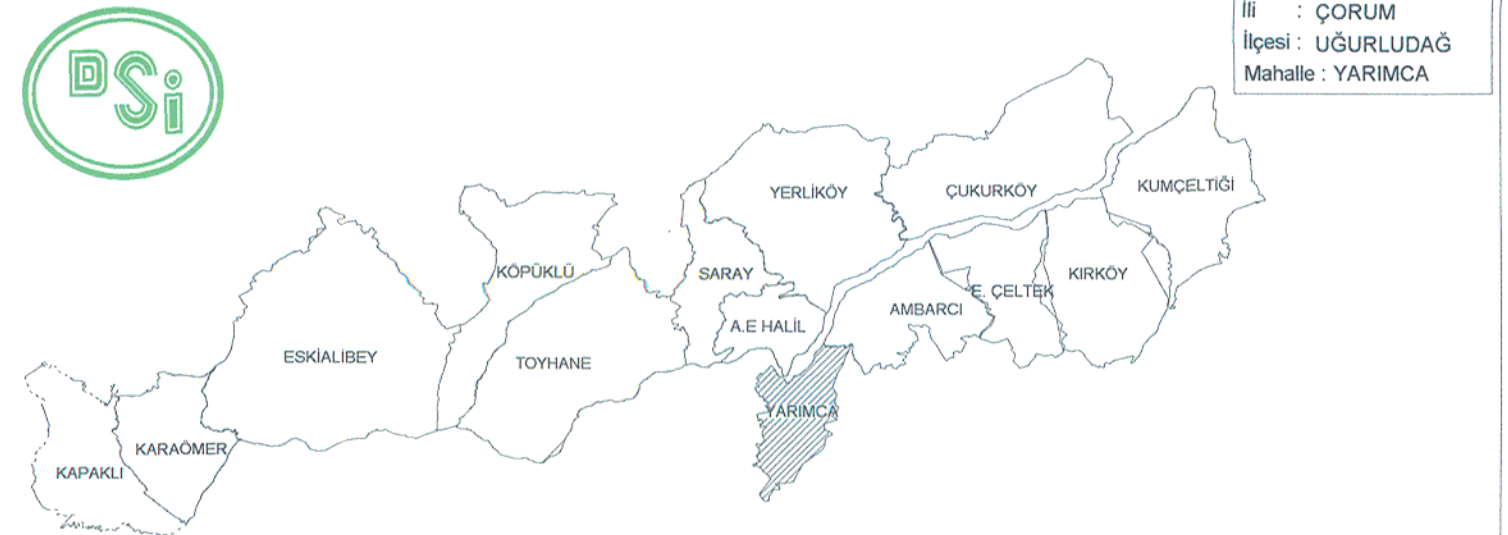

TİMARLI 2. KISIM SULAMASI İNŞAATI KAPSAMINDA
YARIMCA KÖYÜ 1. ASKI PARSELASYON HARİTASI
ESKİ-YENİ DURUMU GÖSTERİR HARİTA

HAZIRLAYAN	Alt Yüklenici			Ana Yüklenici
	NİL PROJE MÜH. İNŞ. TİC. LTD. ŞTİ.			KIBRIS İNŞAAT A.Ş. - NRT İNŞAAT ORTAK GİRİŞİMİ
ÇİZEN	Adı Soyadı	Tarih	Ölçek	1:5000
KONTROL	Gülçin TOYDEMİR Harita Tek.	/20....	<i>Çiğdem</i>	<i>Y. PROJE MÜH. İNŞ. TİC. LTD. ŞTİ.</i>
	Kerem YÜKSEL Harita Müh.	/20....	<i>Kerem</i>	<i>Y. PROJE MÜH. İNŞ. TİC. LTD. ŞTİ.</i>
İŞİN SAHİBİ	DSİ 5. BÖLGE MÜDÜRLÜĞÜ / ANKARA			
İNCELENDİ	Adı Soyadı	İmza	Tarih	TASVİP OLUNUR
KONTROL	Mühendis	<i>Esra KÖKSAL</i>	/20....	<i>Osman ÇİÇEKDİĞ</i> Bölge Müdür Yardımcısı
	Mühendis	<i>Melike SAYIN KAYA</i>	/20....	
TASVİP	Şube Müdürü	<i>Nurkaya ERDOĞAN</i>	/20....	
TASDİK MERCİİ		DSİ GENEL MÜDÜRLÜĞÜ ARAZİ TOPLULAŞTIRMA VE TARLA İÇİ GELİŞTİRME HİZMETLERİ DAİRESİ BAŞKANLIĞI / ANKARA		
İNCELENDİ	<i>Evren GÜZEL</i> Ziraat Mühendisi	<i>26.05/2023</i>	<i>İbrahim BAYRAKÇI</i> TİGH. Bölge Bşk. Yrd.	<i>Finan DEMİRBAŞ</i> Arazi Toplama ve TİGH Dairesi Başkanı
KONTROL	<i>Yunus Emre ERDEMİR</i> Şube Müdürü V.	<i>26.05/2023</i>		
ARŞİV NO:				
EBYS SAYI / TARİH:				