
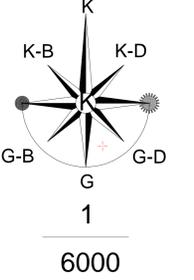


KARASÜLEYMANLI MAHALLESİ 2.ASKI PLANI HARİTASI

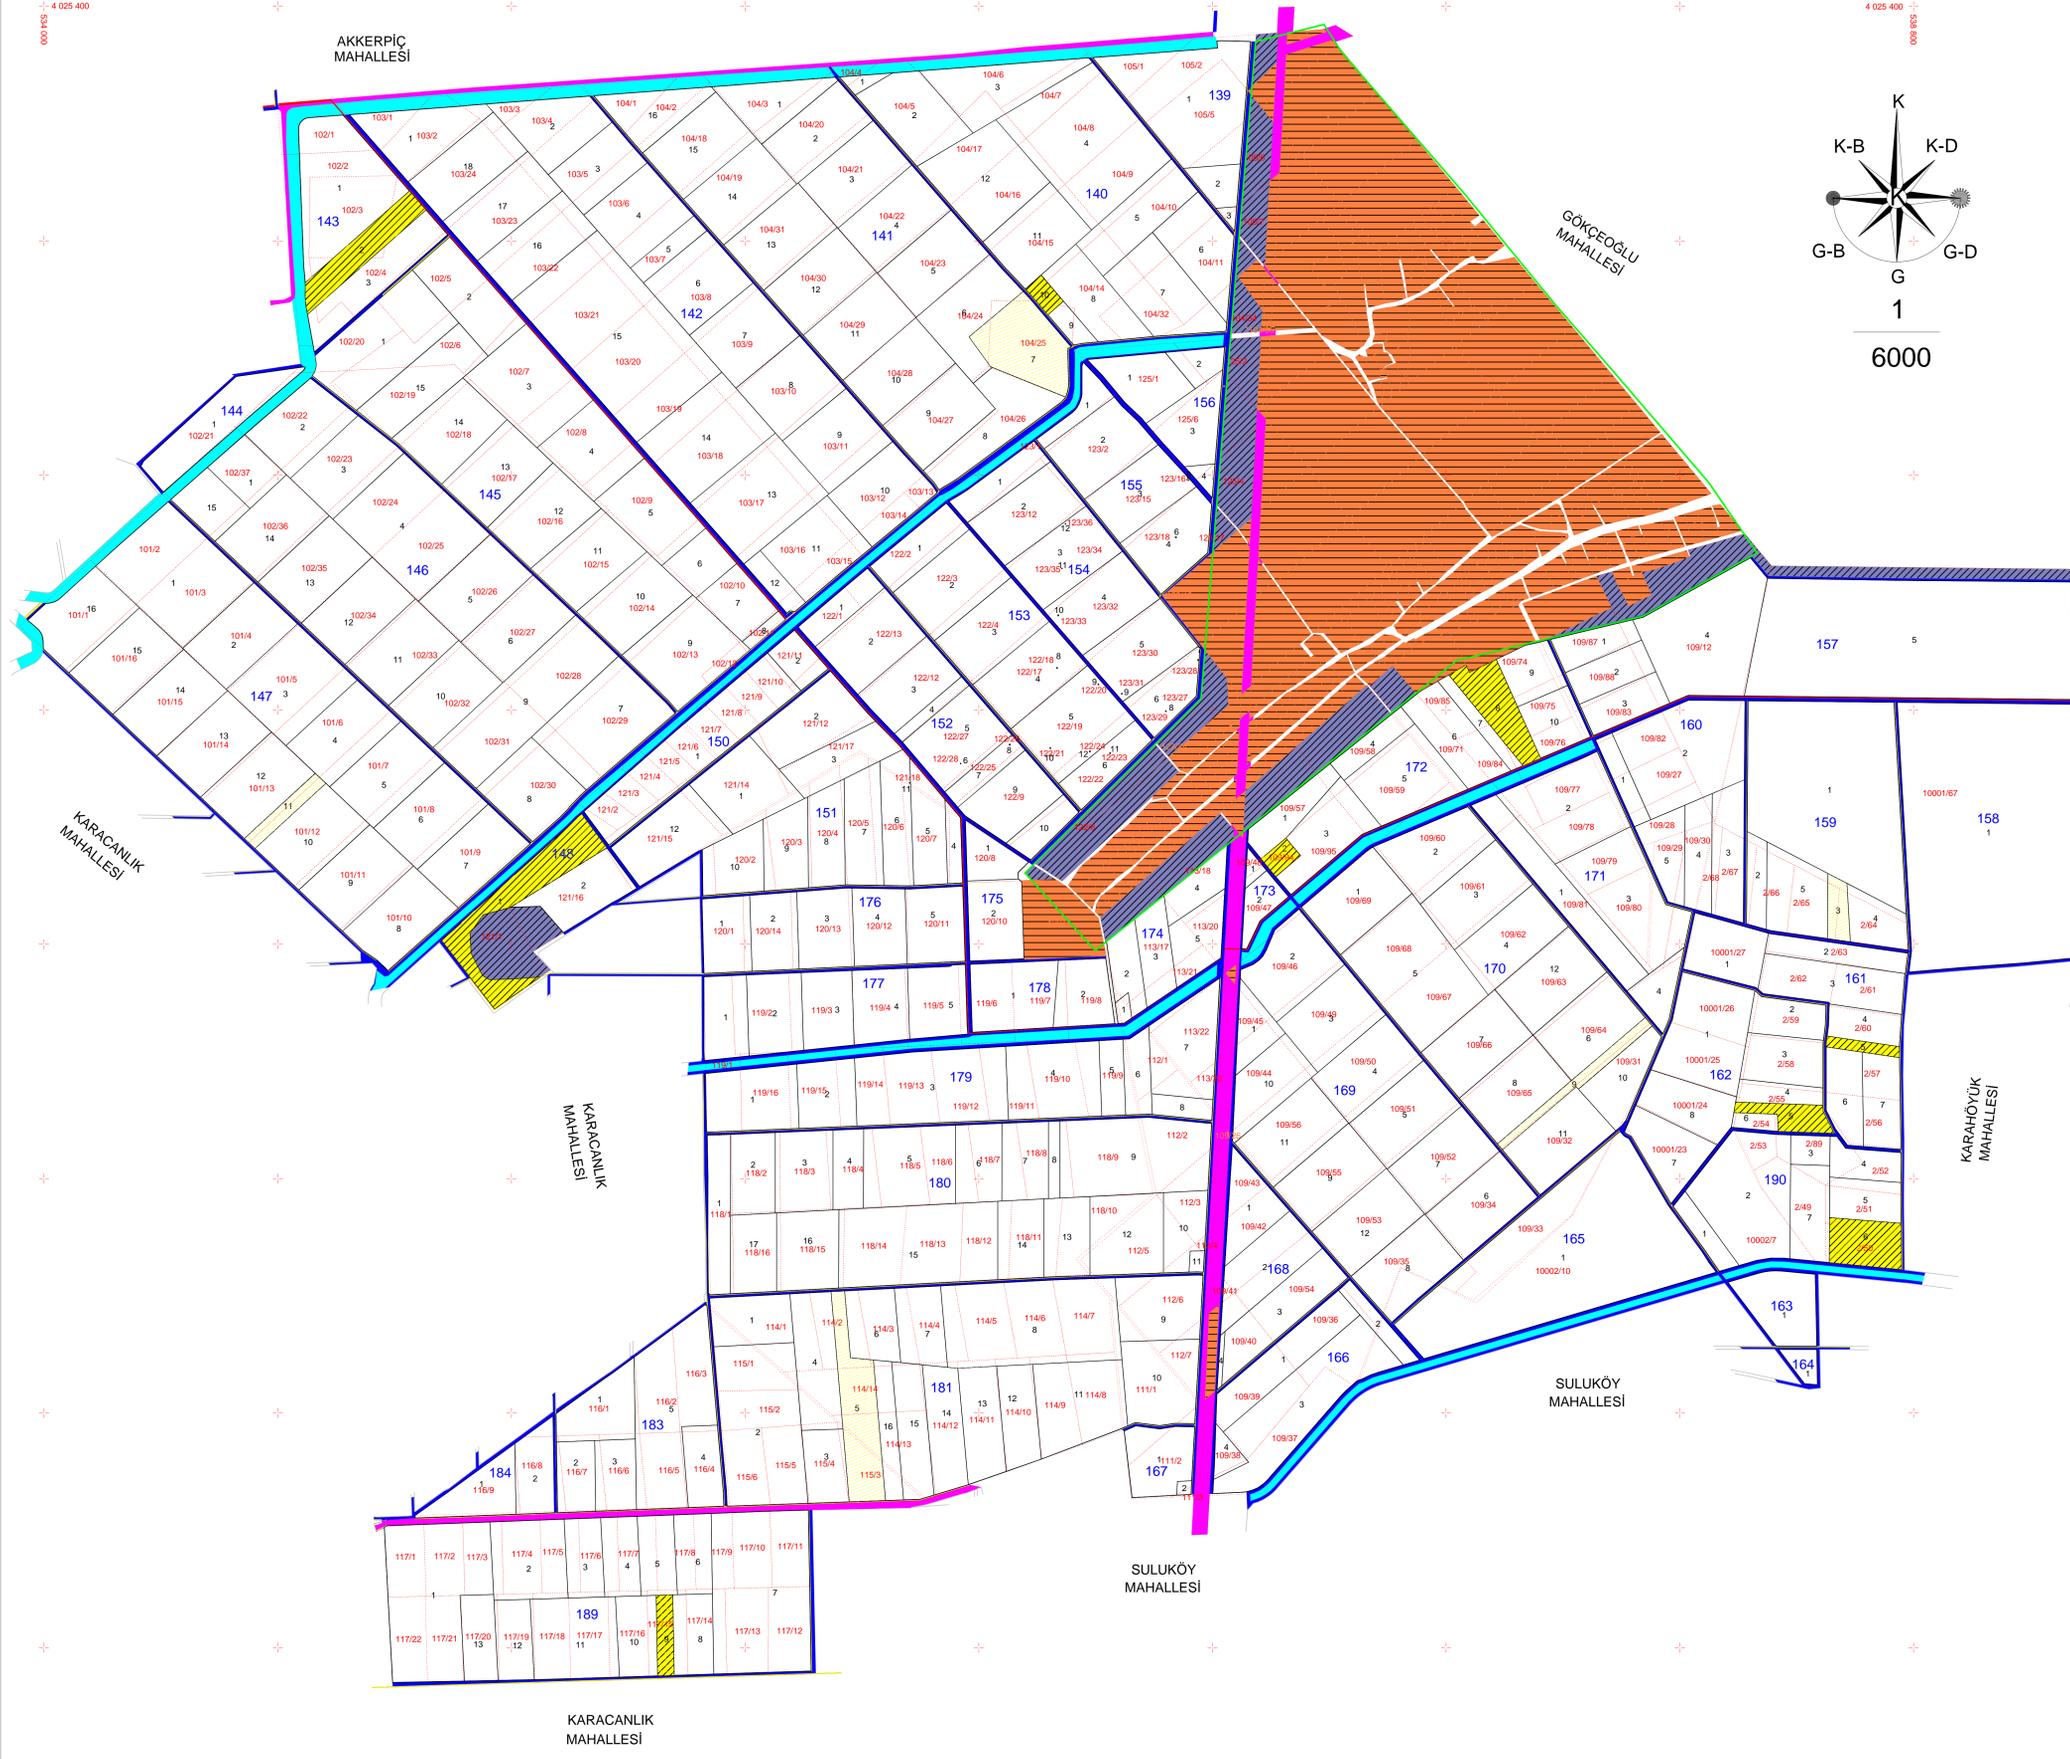

NOT: İDARİ SINIRLAR İÇERİSİNDE AYNI PARSEL NUMARASINDAN PARSELLER OLDUĞUNDAN KURTULMEKLE 10001, HASANİŞAĞI 10002 NOLU ALAN NUMARALARI VERİLMİŞTİR.

DATUM : ITRF 96
D.O.M : '86 - 3

LEJANT	
	HAZİNE
	KOMŞU SINIR
	ASFALT YOL
	İMAR SINIRI
	BLOK NO
	AYIRMA ÇAPI
	BLOK SINIRI
	KADASTRO SINIRI
	KADASTRO NO
	YEDEK SULAMA HATTI
	PROJE DIŞI
	S1&S3 ANABORU
	PARSEL SINIRI
	PARSEL NO
	DRENAJ

HAZIRLAYAN		TARİH		İNŞAAT NO	
Adı Soyadı	Emrah GÖL	Tarih	02/02/2020	İnşa	14000
CİZEN					
KONTROL					
İŞİN SAHİBİ					
İNCELENDİ					
KONTROL					
İŞİN SAHİBİ					
İNCELENDİ					
KONTROL					
TASVİP					