
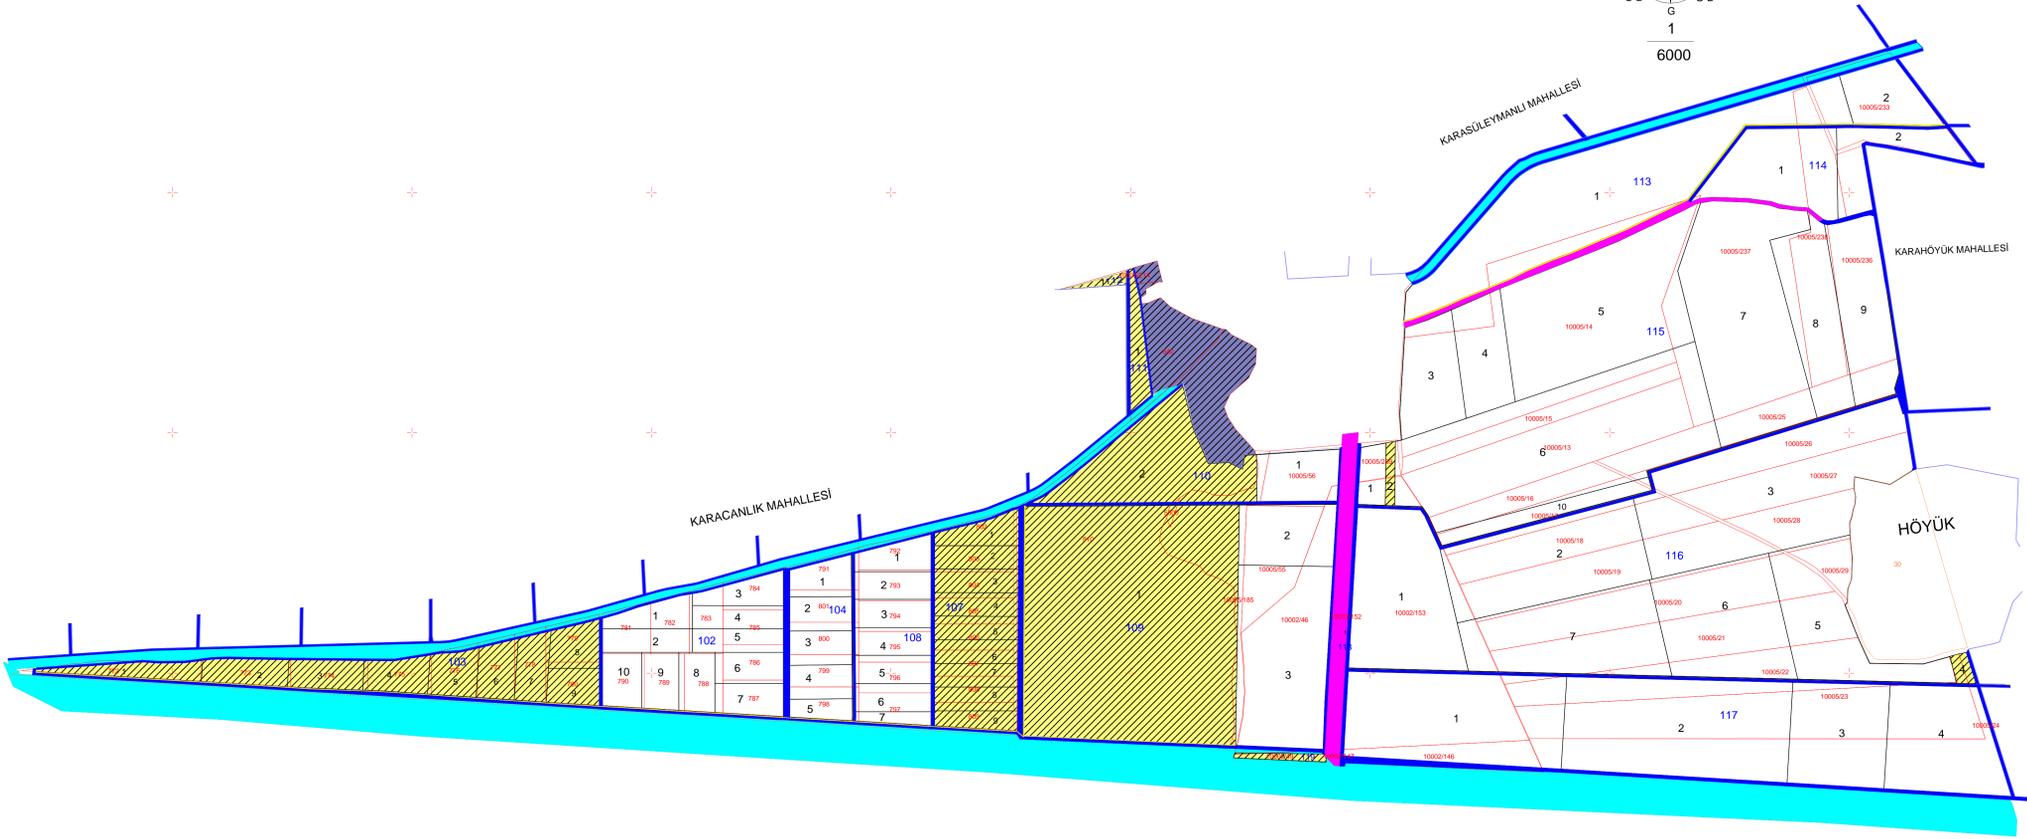


SULUKÖY MAHALLESİ 2.ASKI PLANI HARİTASI

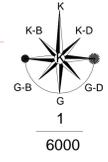

DATUM :ITRF 96
D.O.M :36 - 3

LEJANT	
	PARSEL SINIRI
	PARSEL NO
	BLOK NO
	BLOK SINIRI
	KADASTRO SINIRI
	KADASTRO NO
	YEDEK SULAMA HATTI
	DRENAJ HATTI
	ANABORU
	MEYVELİK
	PLANLANAN YOL
	PROJE DISI
	ASFALT YOL
	AYIRMA ÇAPI
	KOMŞU KÖY SINIRI
	YENİ HAZİNE

PARSEL SAYISI: 74
PROJE ALANI: 324.65 ha

HATAY REYHANLI ÖVASI 1. KISIM ARAZI TOPLULUĞUNUN TARLA İÇİ HAPALI (BORULU DRENAJ VE TİSH) PROJESİ
SULUKÖY MAHALLESİZ ASKI PLANI

HAZIRLAYAN: Adı Soyadı, Tarih, Ölçek: 1:6000

ÇİZEN: Emrah DÖK, Harita Müh. / Ali NİCANLIDÖK, Zemin Müh.

KONTROL: DİŞİ 63. ŞUBE MÜDÜRLÜĞÜ / HATAY

İNCELENDİ: Adı Soyadı, İmza, Tarih

Mühendis: Bahar KULCARILAN, Harita Müh. / Fatih MİYYAN, Harita Müh.

KONTROL: Mühendis: Hüseyin ÖYÜN, Zemin Müh. / Mustafa RİZZO, Zemin Müh.

TASVİR: Çiğdem MİNGİÇ, Harita Müh. / Mustafa RİZZO, Zemin Müh.

DİŞİ 6. BÖLGE MÜDÜRLÜĞÜ / ADANA

Mühendis: Ali Rıza BOĞUŞLU, Bölge Müdür Yardımcısı