



AKKUYU MAHALLESİ BİLGİLENDİRME ASKISI

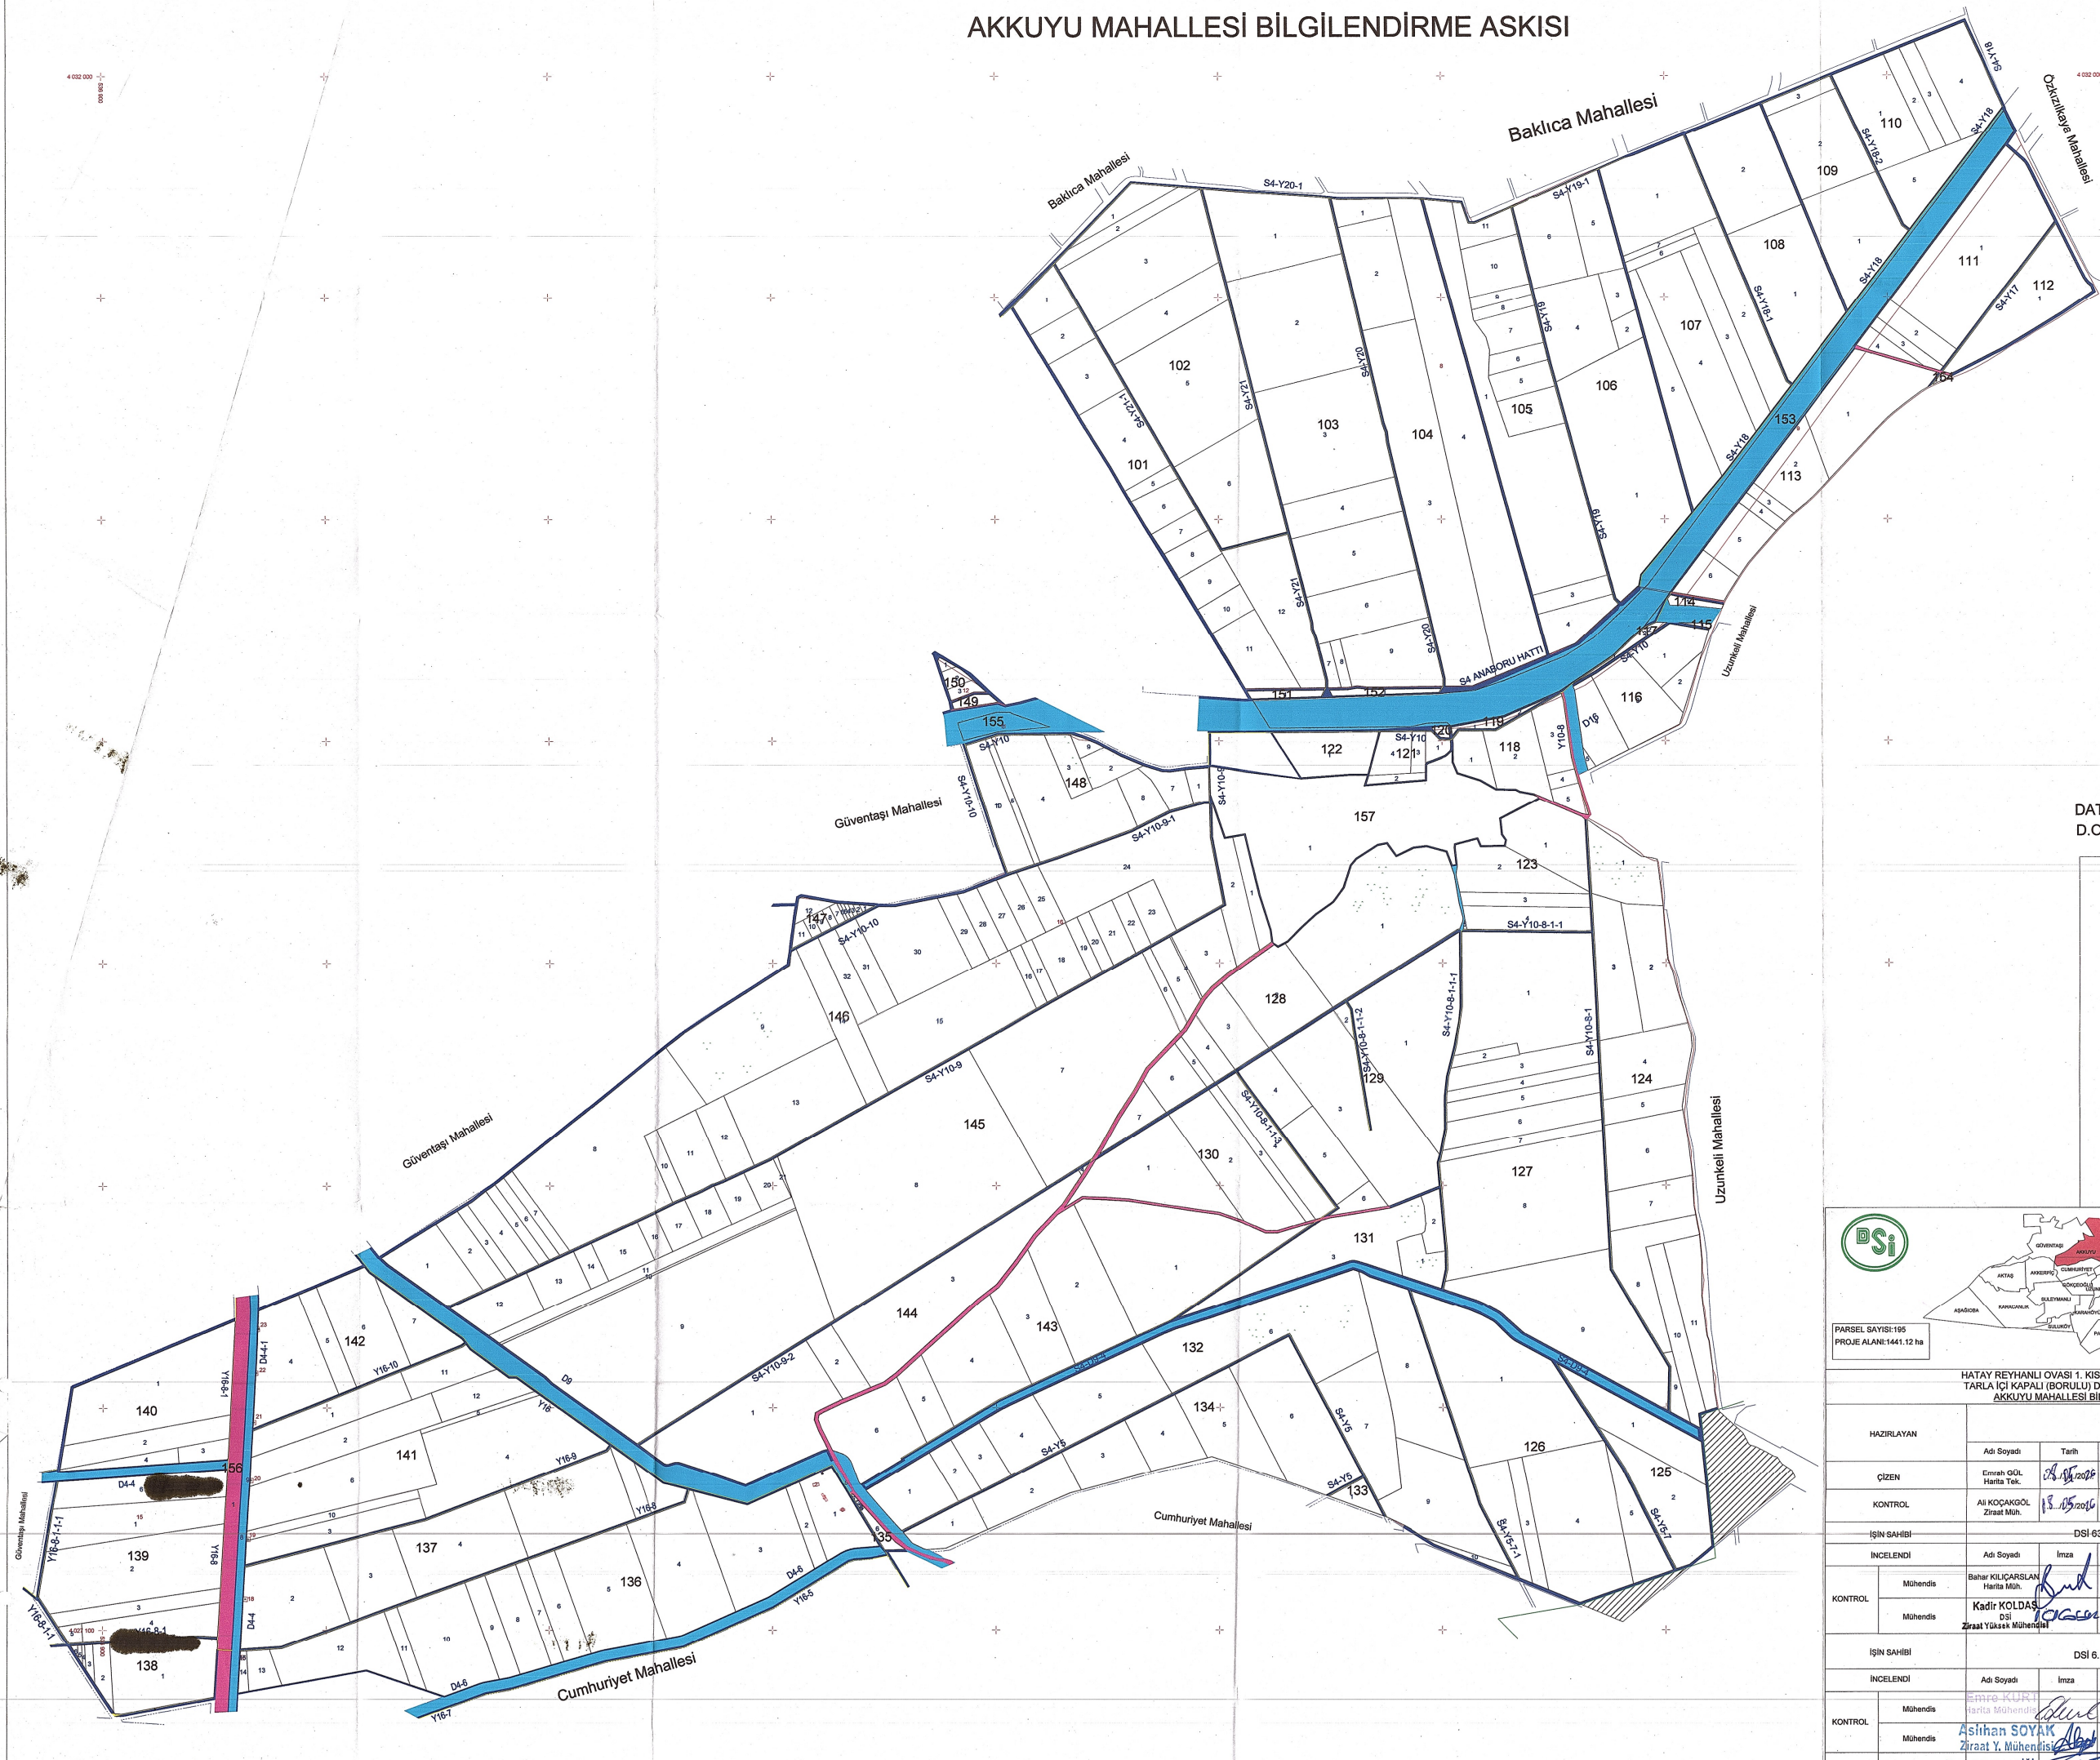

DATUM : ITRF 96
D.O.M : 36 - 3

LEJANT	
101...157	BLOK NO
[Line]	BLOK SINIRI
[Line]	KADASTRO SINIRI
[Line]	KADASTRO NO
[Yellow Box]	YEDEK SULAMA HATTI
[Blue Box]	DRENAJ HATTI
[Red Box]	ANABORU
[Blue Box]	PLANLANAN YOL
[Pink Box]	ASFALT YOL
[Dashed Line]	AYIRMA CAPI
[Dashed Line]	KOMŞU BLOK SINIRI
[Dashed Line]	İMAR SINIRI
[Dotted Box]	MEYVELİK

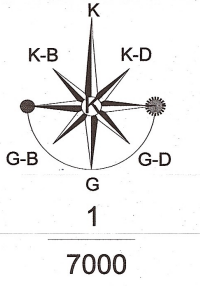

PARSEL SAYISI: 195
PROJE ALANI: 1441.12 ha

HATAY REYHANLI OVASI 1. KISIM ARAZI TOPLULAŞTIRMA
TARLA İÇİ KAPALI (BORULU) DRENAJ VE TİGH PROJESİ
AKKUYU MAHALLESİ BİLGİLENDİRME ASKISI

HAZIRLAYAN		Ana Yürütücü	
Adı Soyadı	Tarih	Ölçek	1:8000
Emrah GÜL Harita Tek.	12.08.2016		
KONTROL		88 YAPI İNŞAAT A. Ş.	
Ali KOÇAKOĞLU Ziraat Müh.	12.08.2016		
İŞİN SAHİBİ DSİ 63. ŞUBE MÜDÜRLÜĞÜ / HATAY			
İNCELENDİ		KONTROL EDİLDİ	
Adı Soyadı	İmza	Tarih	
Bahar KILIÇARSLAN Harita Müh.	[Signature]	12.08.2016	
KONTROL		Fatih MIYMAN DSİ 63. Şube Müdürü	
Mühendis	Kadir KOLDAS DSİ Ziraat Yüksek Mühendisi	[Signature]	12.08.2016
İŞİN SAHİBİ DSİ 6. BOLGE MÜDÜRLÜĞÜ / ADANA			
İNCELENDİ		TASDİK OLUNUR	
Adı Soyadı	İmza	Tarih	
Emrah KILIÇARSLAN Harita Mühendisi	[Signature]	12.08.2016	
KONTROL		Ali BAZ BOĞUŞLU Bölge Müdür Yardımcısı	
Mühendis	Asihan SOYAK Ziraat Y. Mühendisi	[Signature]	12.08.2016
TASVİP	Şube Müdürü Mustafa Rıdvan YILGİN A.T. ve TİGH Şube Müdürü	[Signature]	12.08.2016