
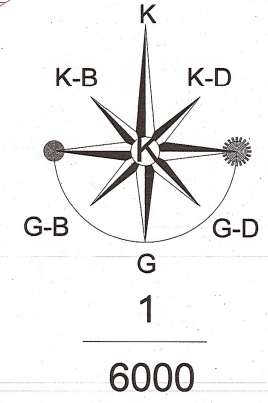


CUMHURİYET MAHALLESİ 2.ASKİ HARİTASI

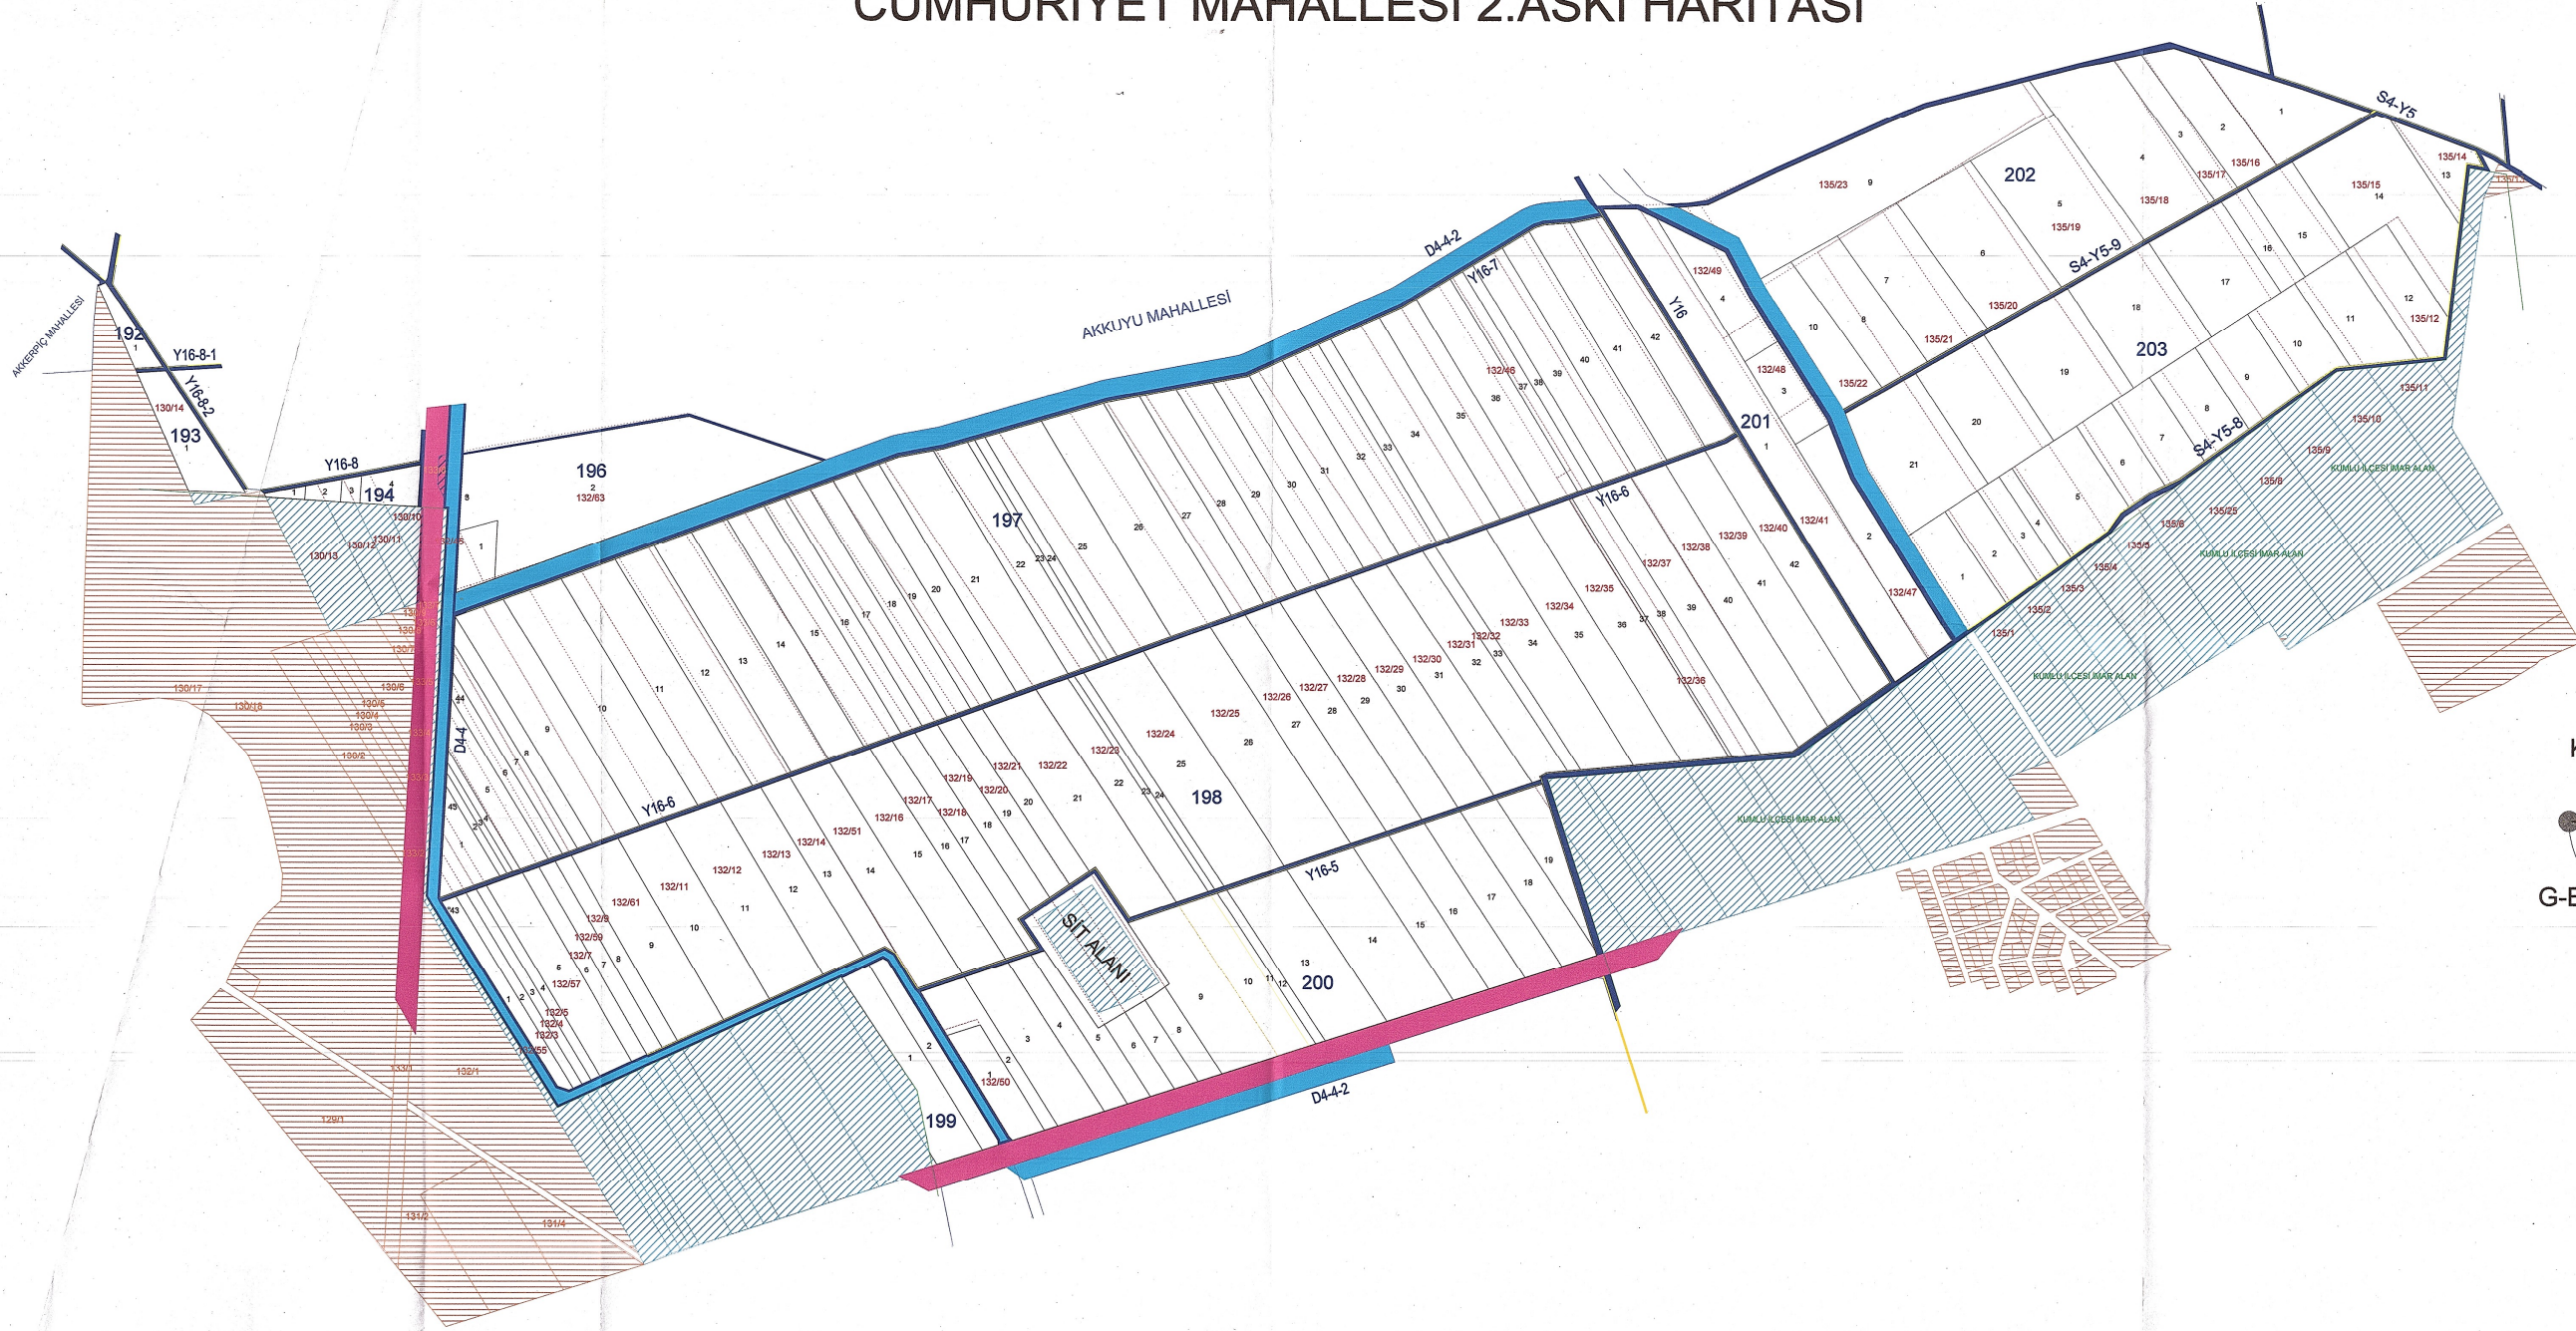

DATUM :ITRF 96
D.O.M :36 - 3

LEJANT

192...203	BLOK NO
	BLOK SINIRI
1.....44	PARSEL NO
	PARSEL SINIRI
	KADASTRO SINIRI
130/10.....135/28	KADASTRO NO
	YEDEK SULAMA HATTI
	DRENAJ HATTI
	PLANLANAN YOL
	ASFALT YOL
	AYIRMA CAPI
	İMAR SINIRI
	KOMŞU KÖY SINIRI
	UYGULAMA DIŞI PARSELLER

		İLİ : HATAY İLÇESİ : KUMLU Mahalle : CUMHURİYET	
PARSEL SAYISI: 152 PROJE ALANI: 483.64 HA			
HATAY REYHANLI OVASI 1. KISIM ARAZI TOPLULAŞTIRMA TARLA İÇİ KAPALI (BORULU) DRENAJ VE TİGH PROJESİ CUMHURİYET MAHALLESİ 2.ASKİ HARİTASI			
HAZIRLAYAN	Adı Soyadı	Tarih	Ölçek 1:5000
ÇİZEN	Emrah GÜL Harita Tek.	03.05.2010	
KONTROL	Ali KOÇAKGÖL Ziraat Müh.	06.05.2010	
İŞİN SAHİBİ	DSİ 63. ŞUBE MÜDÜRLÜĞÜ / HATAY		
İNCELENDİ	Adı Soyadı	İmza	Tarih
KONTROL	Mühendis Bahar KILIÇARSLAN Harita Müh.		11.05.2010
KONTROL	Mühendis Kadir KOLDAŞ Ziraat Yüksek Mühendisi		11.05.2010
İŞİN SAHİBİ	DSİ 6. BÖLGE MÜDÜRLÜĞÜ / ADANA		
İNCELENDİ	Adı Soyadı	İmza	Tarih
KONTROL	Mühendis Emre KURT Ziraat Mühendisi		11.05.2010
KONTROL	Mühendis Ali Rıza BOĞUŞLU Bölge Müdür Yardımcısı		11.05.2010
TASVİP	Şube Müdürü Mustafa Rıdvan YIGİT A.T ve T.İGH Şube Müdürü		11.05.2010