GÜVENTAŞI MAHALLESİ 2.ASKI HARİTASI

K
K-B K-D
G-B G-D
G

1
10000

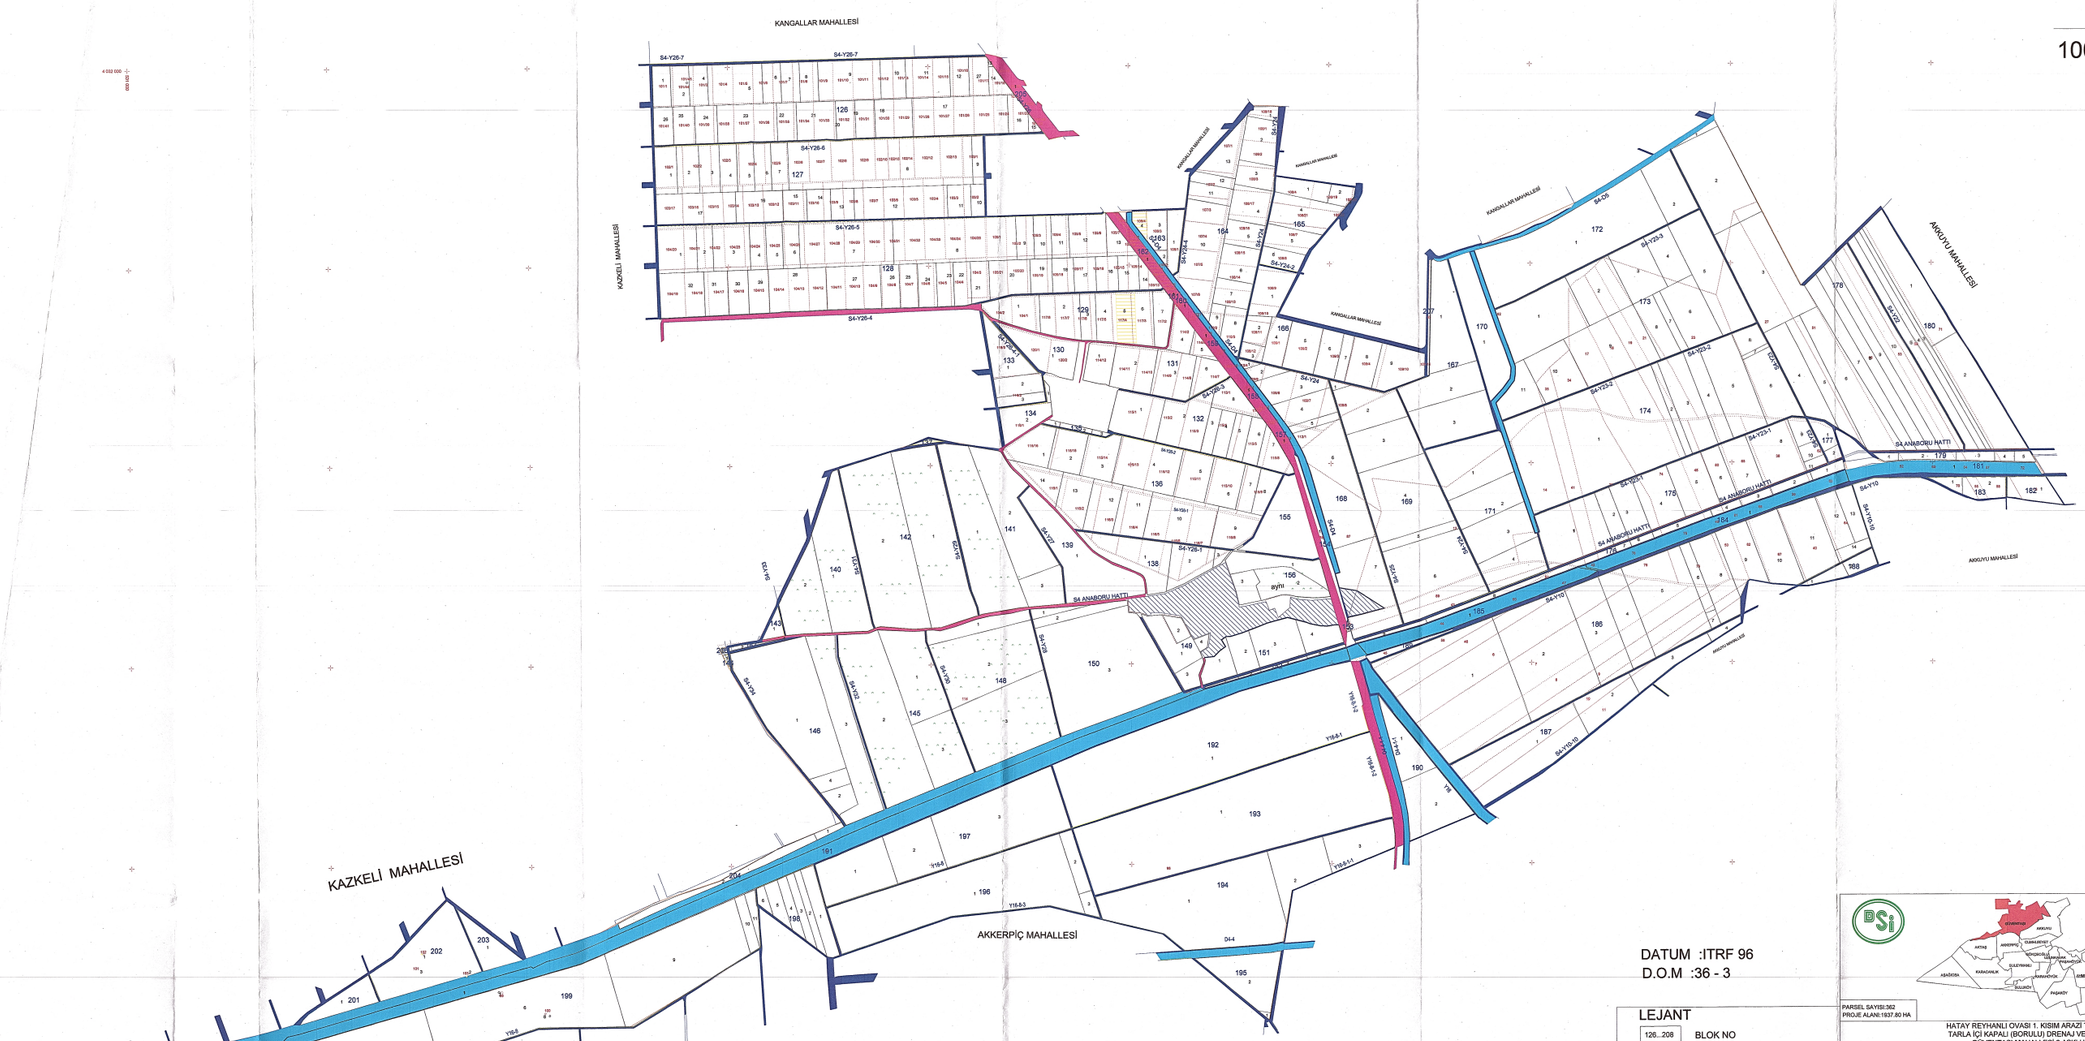

DATUM :ITRF 96
D.O.M :36 - 3

LEJANT

126...208	BLOK NO
	BLOK SINIRI
1.....32	PARSEL NO
	PARSEL SINIRI
	KADASTRO SINIRI
0/6...120/2	KADASTRO NO
	YEDEK SULAMA HATTI
	DRENAJ HATTI
	S3 ANABORU
	MEYVELİK
	PLANLANAN YOL
	ASFALT YOL
	AYIRMA ÇAPI
	KOMŞU BLOK SINIRI
	HAZİNE

İl : HATAY
İlçesi : KIRIKHAN
Mahalle : GÜVENTAŞI

PARSEL SAYISI:362
PROJE ALANI:1937.80 HA

HATAY REYHANLI OVASI 1. KISIM ARAZİ TOPLULAŞTIRMA
TARLA İÇİ KAPALI (BORULU) DRENAJ VE TİGH PROJESİ
GÜVENTAŞI MAHALLESİ 2.ASKI HARİTASI

		Adı Soyadı	Tarih	Ölçek: 1:10000	Ana Yüklenici
HAZIRLAYAN					. 59 YAPI İNŞAAT A. Ş.
ÇİZEN		Emrah GÜL Harita Tek.	08.05.2020		
KONTROL		Ali KOÇAKGÖL Ziraat Müh.	08.05.2020		
İŞİN SAHİBİ		DSİ 63. ŞUBE MÜDÜRLÜĞÜ / HATAY			
İNCELENDİ		Adı Soyadı	İmza	Tarih	KONTROL EDİLDİ
KONTROL	Mühendis	Bahar KILIÇARSLAN Harita Müh.		19.05.2020	Fatih MEYMAN DSİ 63. Şube Müdür
	Mühendis	Kadir KOLDAŞ DSİ Ziraat Yüksek Mühendisi		19.05.2020	
İŞİN SAHİBİ		DSİ 6. BÖLGE MÜDÜRLÜĞÜ / ADANA			
İNCELENDİ		Adı Soyadı	İmza	Tarih	TASDİK OLUNUR
KONTROL	Mühendis	Emre KURT Şube Mühendisi		12.06.2020	
	Mühendis	Ashman SOYAK Ziraat Y. Mühendisi		12.06.2020	Ali Rıza BOĞUŞLU Bölge Müdür Yardımcısı
TASVİP	Şube Müdürü	Mustafa Rıdvan YIĞIT A.T. ve TİGH Şube Müdürü		12.06.2020	