
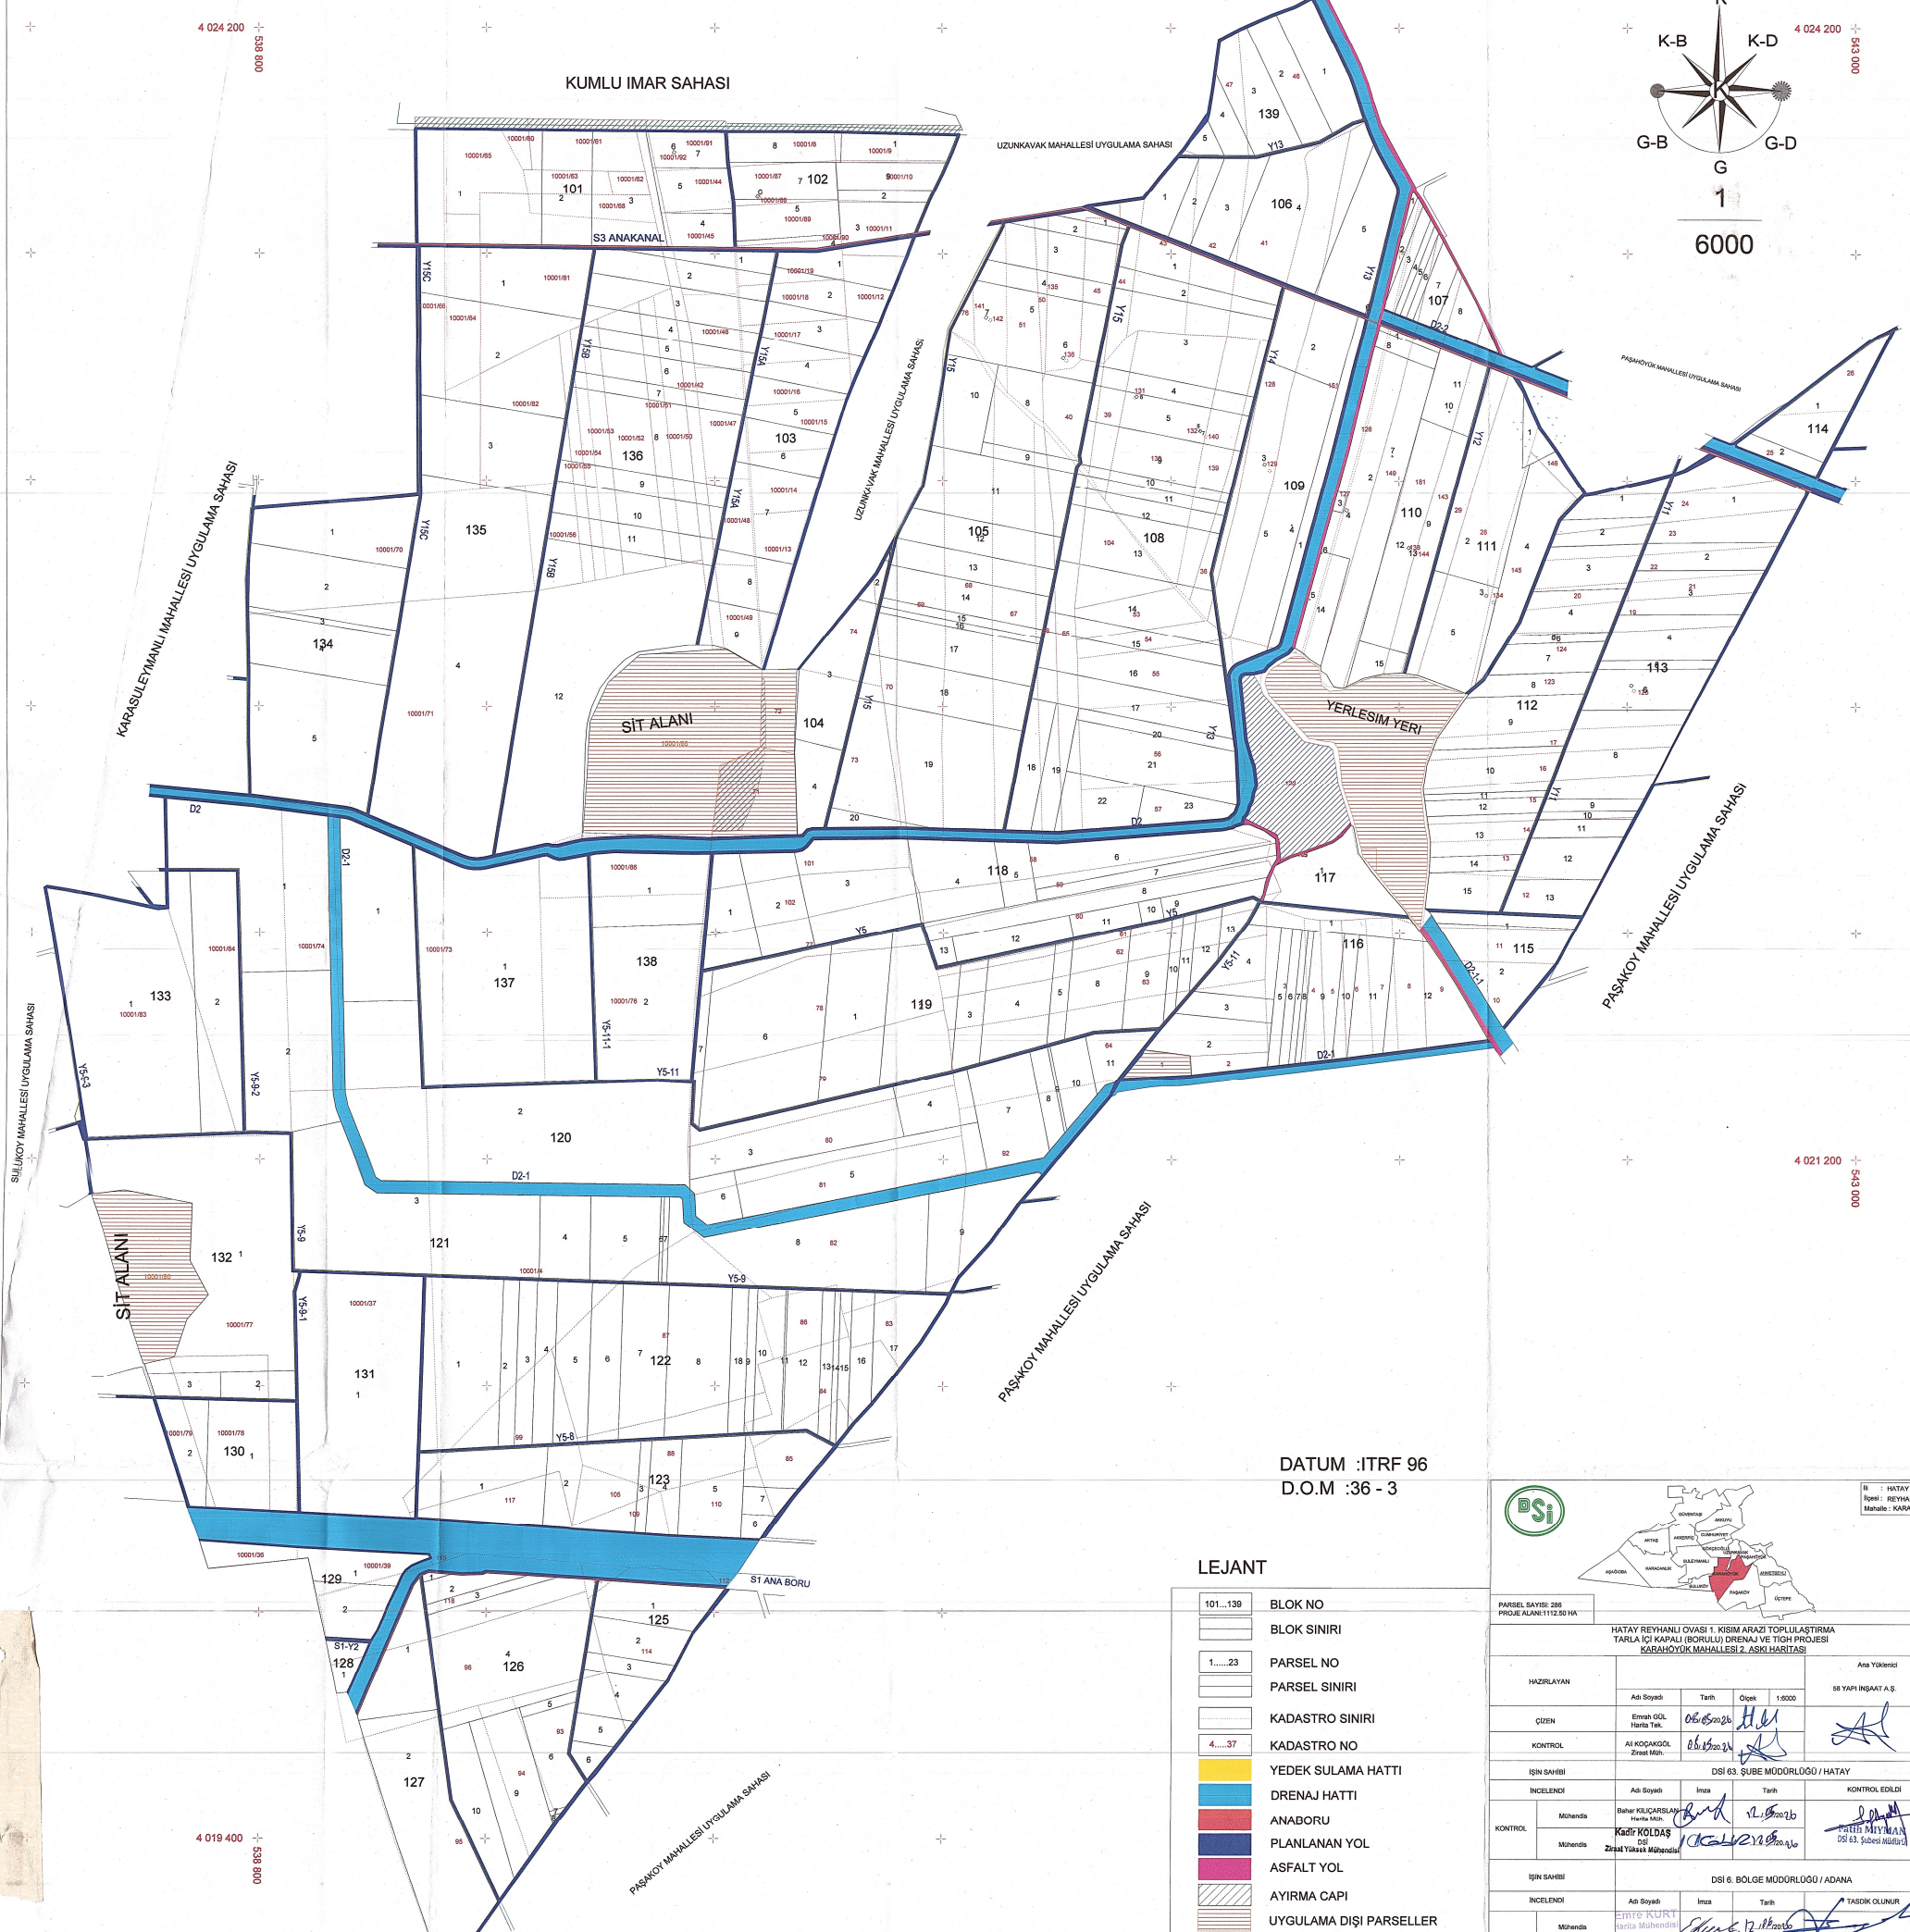


KARAHÖYÜK MAHALLESİ 2. ASKI HARİTASI

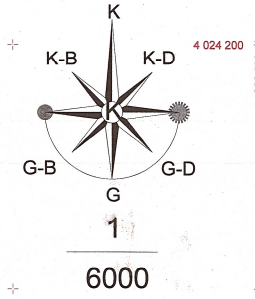

DATUM : ITRF 96
D.O.M : 36 - 3

LEJANT

- 101...139 BLOK NO
- BLOK SINIRI
- 1...23 PARSEL NO
- PARSEL SINIRI
- KADASTRO SINIRI
- KADASTRO NO
- YEDEK SULARMA HATTI
- DRENAJ HATTI
- ANABORU
- PLANLANAN YOL
- ASFALT YOL
- AYIRMA CAPI
- UYGULAMA DIŞI PARSELLER
- IMAR SINIRI
- KOMŞU KÖY SINIRI

				HATAY İYİLEŞTİRME VE İNŞAAT B.Ş.Ş. Mahalle : KARAHÖYÜK
PARSEL SAYISI: 208 PROJE ALANI: 112.90 HA				
HATAY REYHANLI OVASI 1. KISIM ARAZI TOPLULASTIRMA TABLA İÇİ KAPALI (DOKÜMÜ DRENAJ VE İÇİM PROJESİ) KARAHÖYÜK MAHALLESİ 2. ASKI HARİTASI				
HAZIRLAYAN		Adı Soyadı		Ana Yökencü
ÇİZİM		Tarih		06.05.2023
KONTROL		Okut		1.6000
İŞİN SAHİBİ		Adı Soyadı		DSİ 63. ŞUBE MÜDÜRLÜĞÜ / HATAY
İNCELENDİ		İmza		Tarih
KONTROL		Mühendis		KONTROL EDİLDİ
İŞİN SAHİBİ		Adı Soyadı		DSİ 6. BÖLGE MÜDÜRLÜĞÜ / ADANA
İNCELENDİ		İmza		Tarih
KONTROL		Mühendis		TASDİK OLUNUR