ADANA SEYHAN İKMAL AT VE TİGH PROJESİ İŞİ

TAŞÇI MAHALLESİ 2.ASKI PARSELASYON PLANI HARİTASI

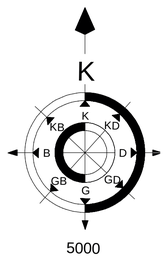

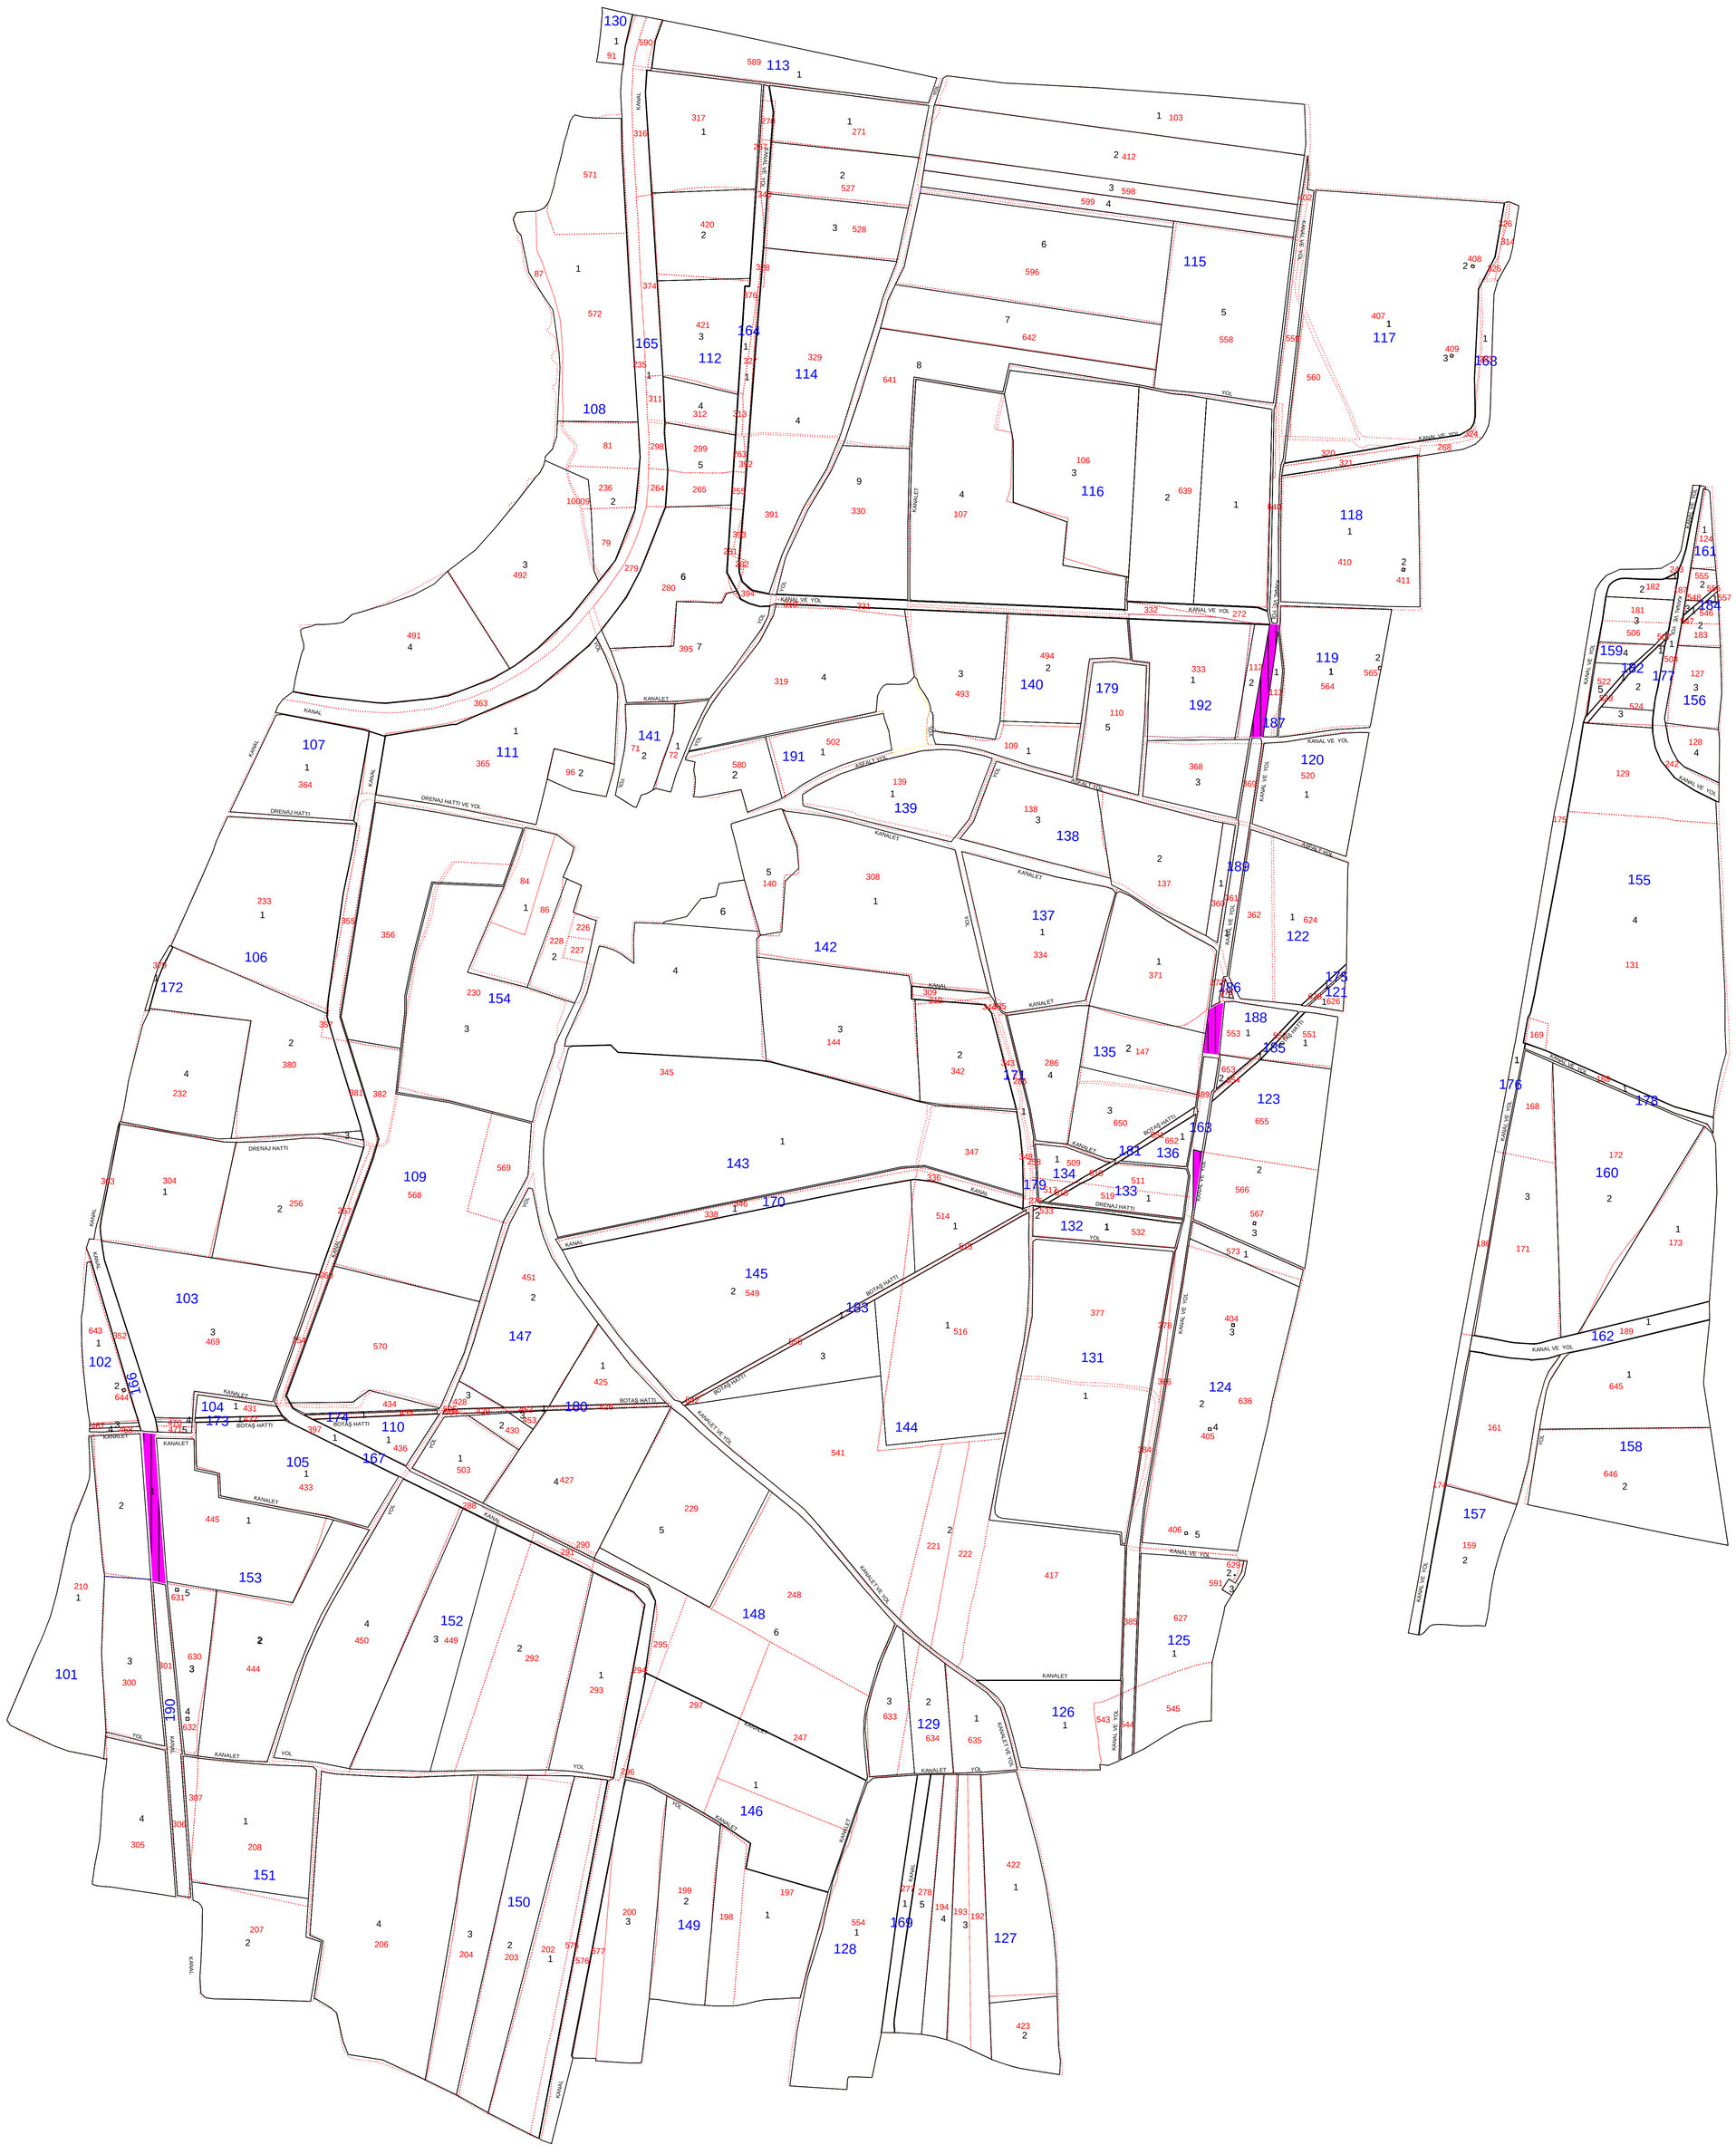

LEJANT

	SABİT TESİS
	KUYU
	BLOK
138-139...210	BLOK NO
	KADASTRO
1-2....2684	KADASTRO NO
	PARSEL
1-2-3...25	PARSEL NO
	MALİYE HAZİNESİ

İLİ : ADANA
İLÇESİ : YÜREĞİR
KÖYÜ : TAŞÇI

ADANA SEYHAN AT VE TİGH İKMAL PROJESİ İŞİ
YÜREĞİR İLÇESİ TAŞÇI MAHALLESİ
2.ASKI PARSELASYON HARİTASI

	Adı Soyadı / Ünvanı	Tarih	Ölçek 1 / 5000	Ana Yüklenici
HAZIRLAYAN	Ali KOÇAKGÖL Ziraat Mühendisi	..../..../ 2021		VADİ-RBN İŞ ORTAKLIĞI
ÇİZEN	Damla KOÇAKGÖL Harita Mühendisi	..../..../ 2021		
KONTROL	Damla KOÇAKGÖL Harita Mühendisi	..../..../ 2021		
İşin Sahibi	DSİ 6. BÖLGE MÜDÜRLÜĞÜ / ADANA			

İNCELENDİ		Adı Soyadı	Tarih	İmza	TASVİP OLUNUR
KONTROL	Mühendis	H. Oytun KUŞ Ziraat Yük. Mühendisi	..../..../ 2021		
	Mühendis	Ömer ÖÇÜT Harita Mühendisi	..../..../ 2021		
TASVİP	Şube Müdürü	Mustafa Ridvan YİĞİT Şube Müdürü	..../..../ 2021		
ARŞİV NO :					
KOD NO :					