

ADANA CEYHAN 1. KISIM AT ve TİGH PROJESİ  
AKDAM MAHALLESİ  
3. ASKI PARSELASYON HARİTASI

KOZAN İLÇESİ  
AYŞEHOCA MAHALLESİ

YEŞİLDAM MAHALLESİ


1/ 5000

—	BLOK HAT
101...124	BLOK NO
—	PARSEL HAT
1.....10	PARSEL NO
—	KADASTRO HAT
101/1.....101/10	KADASTRO NO
—	KÖY SINIRI
■	MALİYE HAZİNESİ

İMAMOĞLU İLÇESİ  
CAMUZAĞILI MAH.

AKDAM MAHALLESİ  
KÖY İÇİ

YEŞİLDAM MAHALLESİ

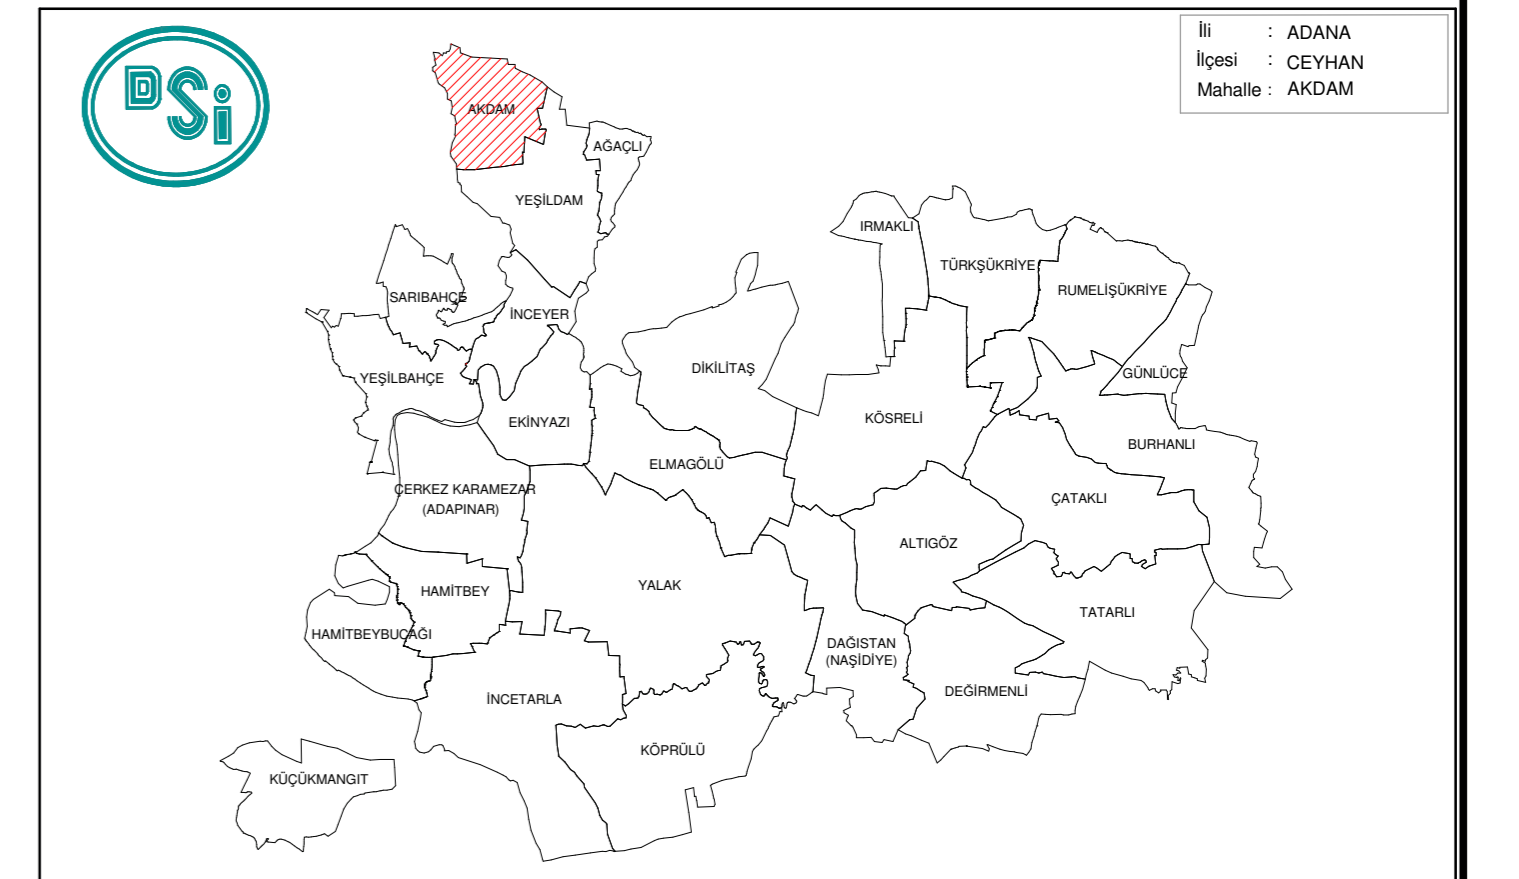

ADANA CEYHAN 1. KISIM ARAZI TOPLULAŞTIRMA VE TARLA İÇİ GELİŞTİRME HİZMETLERİ Şİ  
AKDAM MAHALLESİ 3. ASKI PARSELASYON PLANI

Ana Yönetici				
BOR İNŞ. TUR. SAN. VE TİC. A.Ş.				
HAZIRLAYAN	Adı Soyadı	İmza	Tarih	
ÇİZEN	Murat GELENER		.../.../2021	
KONTROL	Yusuf COŞKUN		.../.../2021	
İŞİN SAHİBİ	DSİ 6. BÖLGE MÜDÜRLÜĞÜ / ADANA			
İNCELENDİ				
KONTROL	Mühürsüz	Hüseyin EFE	Ziraat MÜH.	.../.../2021
	Mühürsüz	Hüseyin İKİZ	Harita MÜH.	.../.../2021
TASVİP	Şube Müdürü	Mustafa Rıdvan YIGİT	Ziraat MÜH.	.../.../2021