




ELAZIĞ MERKEZ ARAZİ TOPLULAŞTIRMA VE TARLA İÇİ GELİŞTİRME HİZMETLERİ YEDİGÖZE KÖYÜ

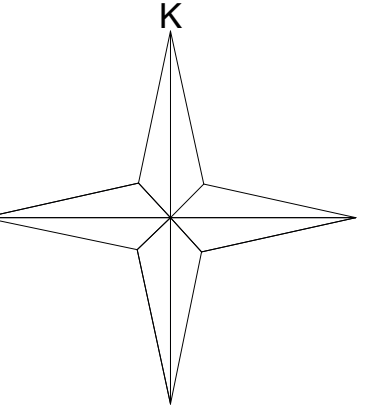

ÖLÇEK:1/7000



101...999	BLOK NO
101/1.....999/1	BLOK HAT
101 /1...999/1	PARSEL NO
.....	PARSEL HAT
.....	KADASTRO NO
.....	KADASTRO HAT
.....	KOMŞU PARSEL HAT

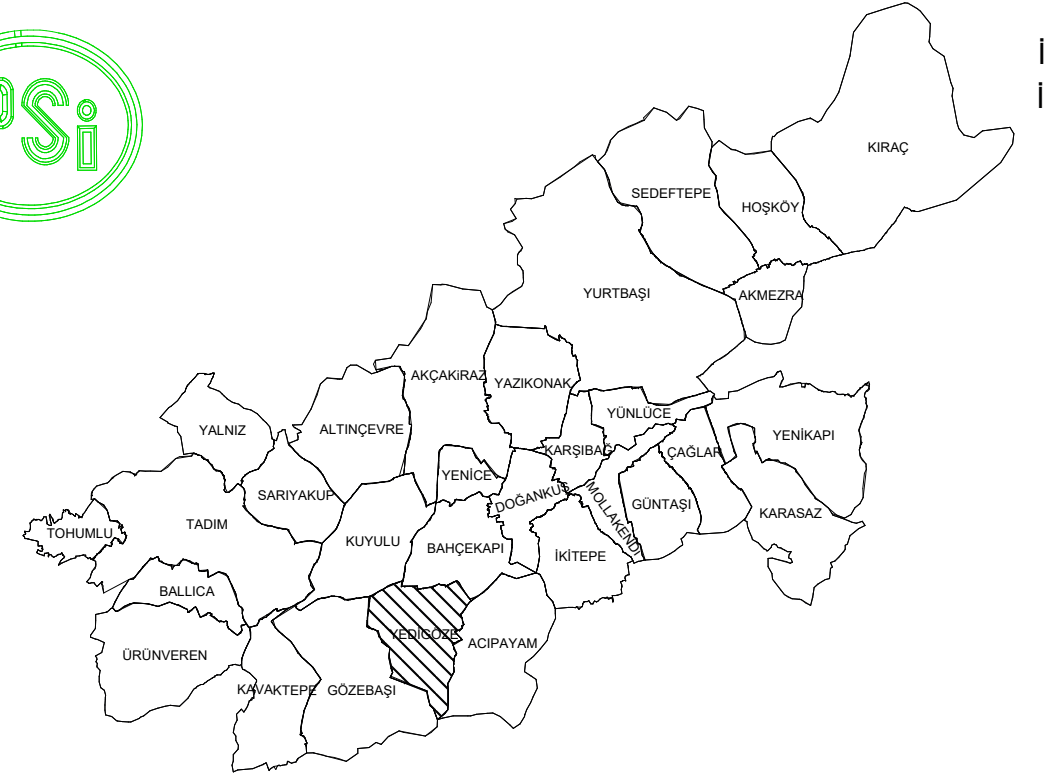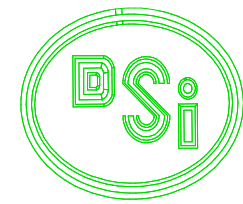

İLİ : ELAZIĞ
İLÇESİ : MERKEZ

ELAZIĞ MERKEZ AT VE TİGH PROJESİ
YEDİGÖZE KÖYÜ KISMI TOPLULAŞTIRMA PARSELASYON HARİTASI

HAZIRLAYAN		Alt Yüklenici				Ana Yüklenici
		GEOĞİS MÜHENDİSLİK MÜŞAVİRLİK İNŞAAT VE TİCARET A.Ş				
		Adı Soyadı	Tarih	Ölçek	1:7000	PEHLİVANOĞLU YAPI SAN. VE TİC. A.Ş ENK YAPI İNŞ. TİC. LTD. ŞTİ BAYTİMUR İNŞ. TAARİ HARF. NAK. MÜH. HİZM. TURZ. ELK. ELKT. GIDA TARIM HAYV. SAN. TİC. LTD. ŞTİ DNZ İNŞ. TİC. LTD. ŞTİ ADI ORTAKLIĞI
ÇİZEN		BETÜL YILDIZ Harita Mühendisi	/2024			
KONTROL		ERGÜN GÖKTEN Harita Mühendisi	/2024			
İŞİN SAHİBİ		DSİ 9. BÖLGE MÜDÜRLÜĞÜ / ELAZIĞ				
İNCELENDİ		Adı Soyadı	İmza	Tarih	TASDİK OLUNUR	
KONTROL	Mühendis			/2024		
	Mühendis			/2024		
TASVİP	Şube Amiri			/2024		