

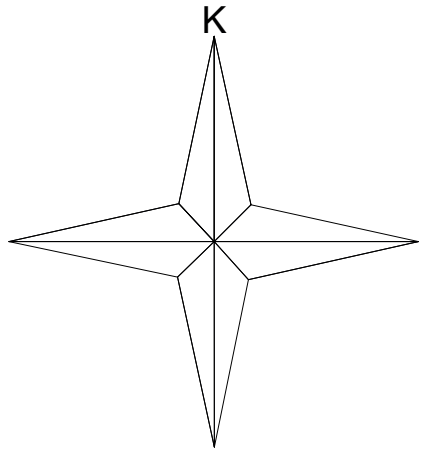


ELAZIĞ MERKEZ ARAZİ TOPLULAŞTIRMA VE TARLA İÇİ GELİŞTİRME HİZMETLERİ
YENİKAPI KÖYÜ KISMİ PARSELASYON HARİTASI

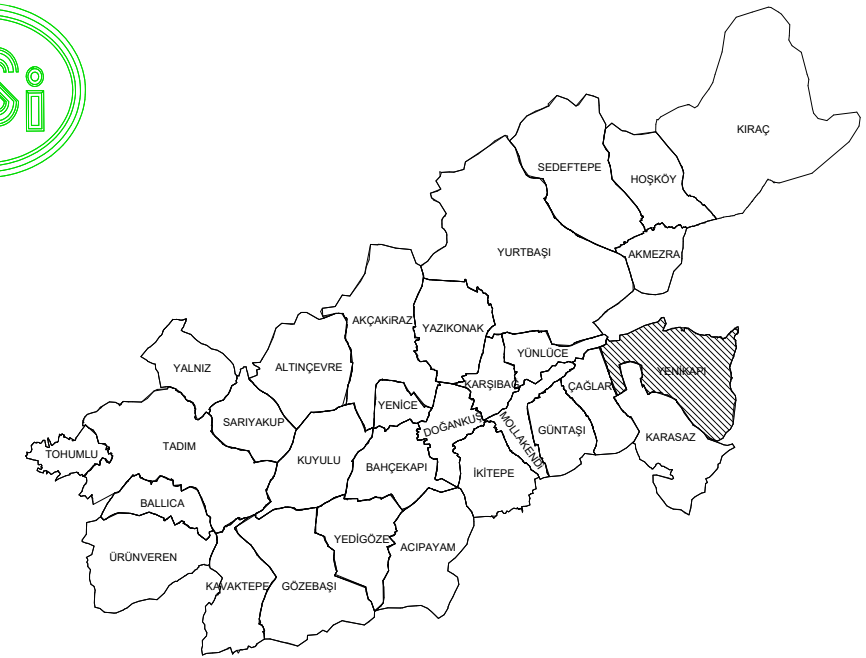

ÖLÇEK:1/3500

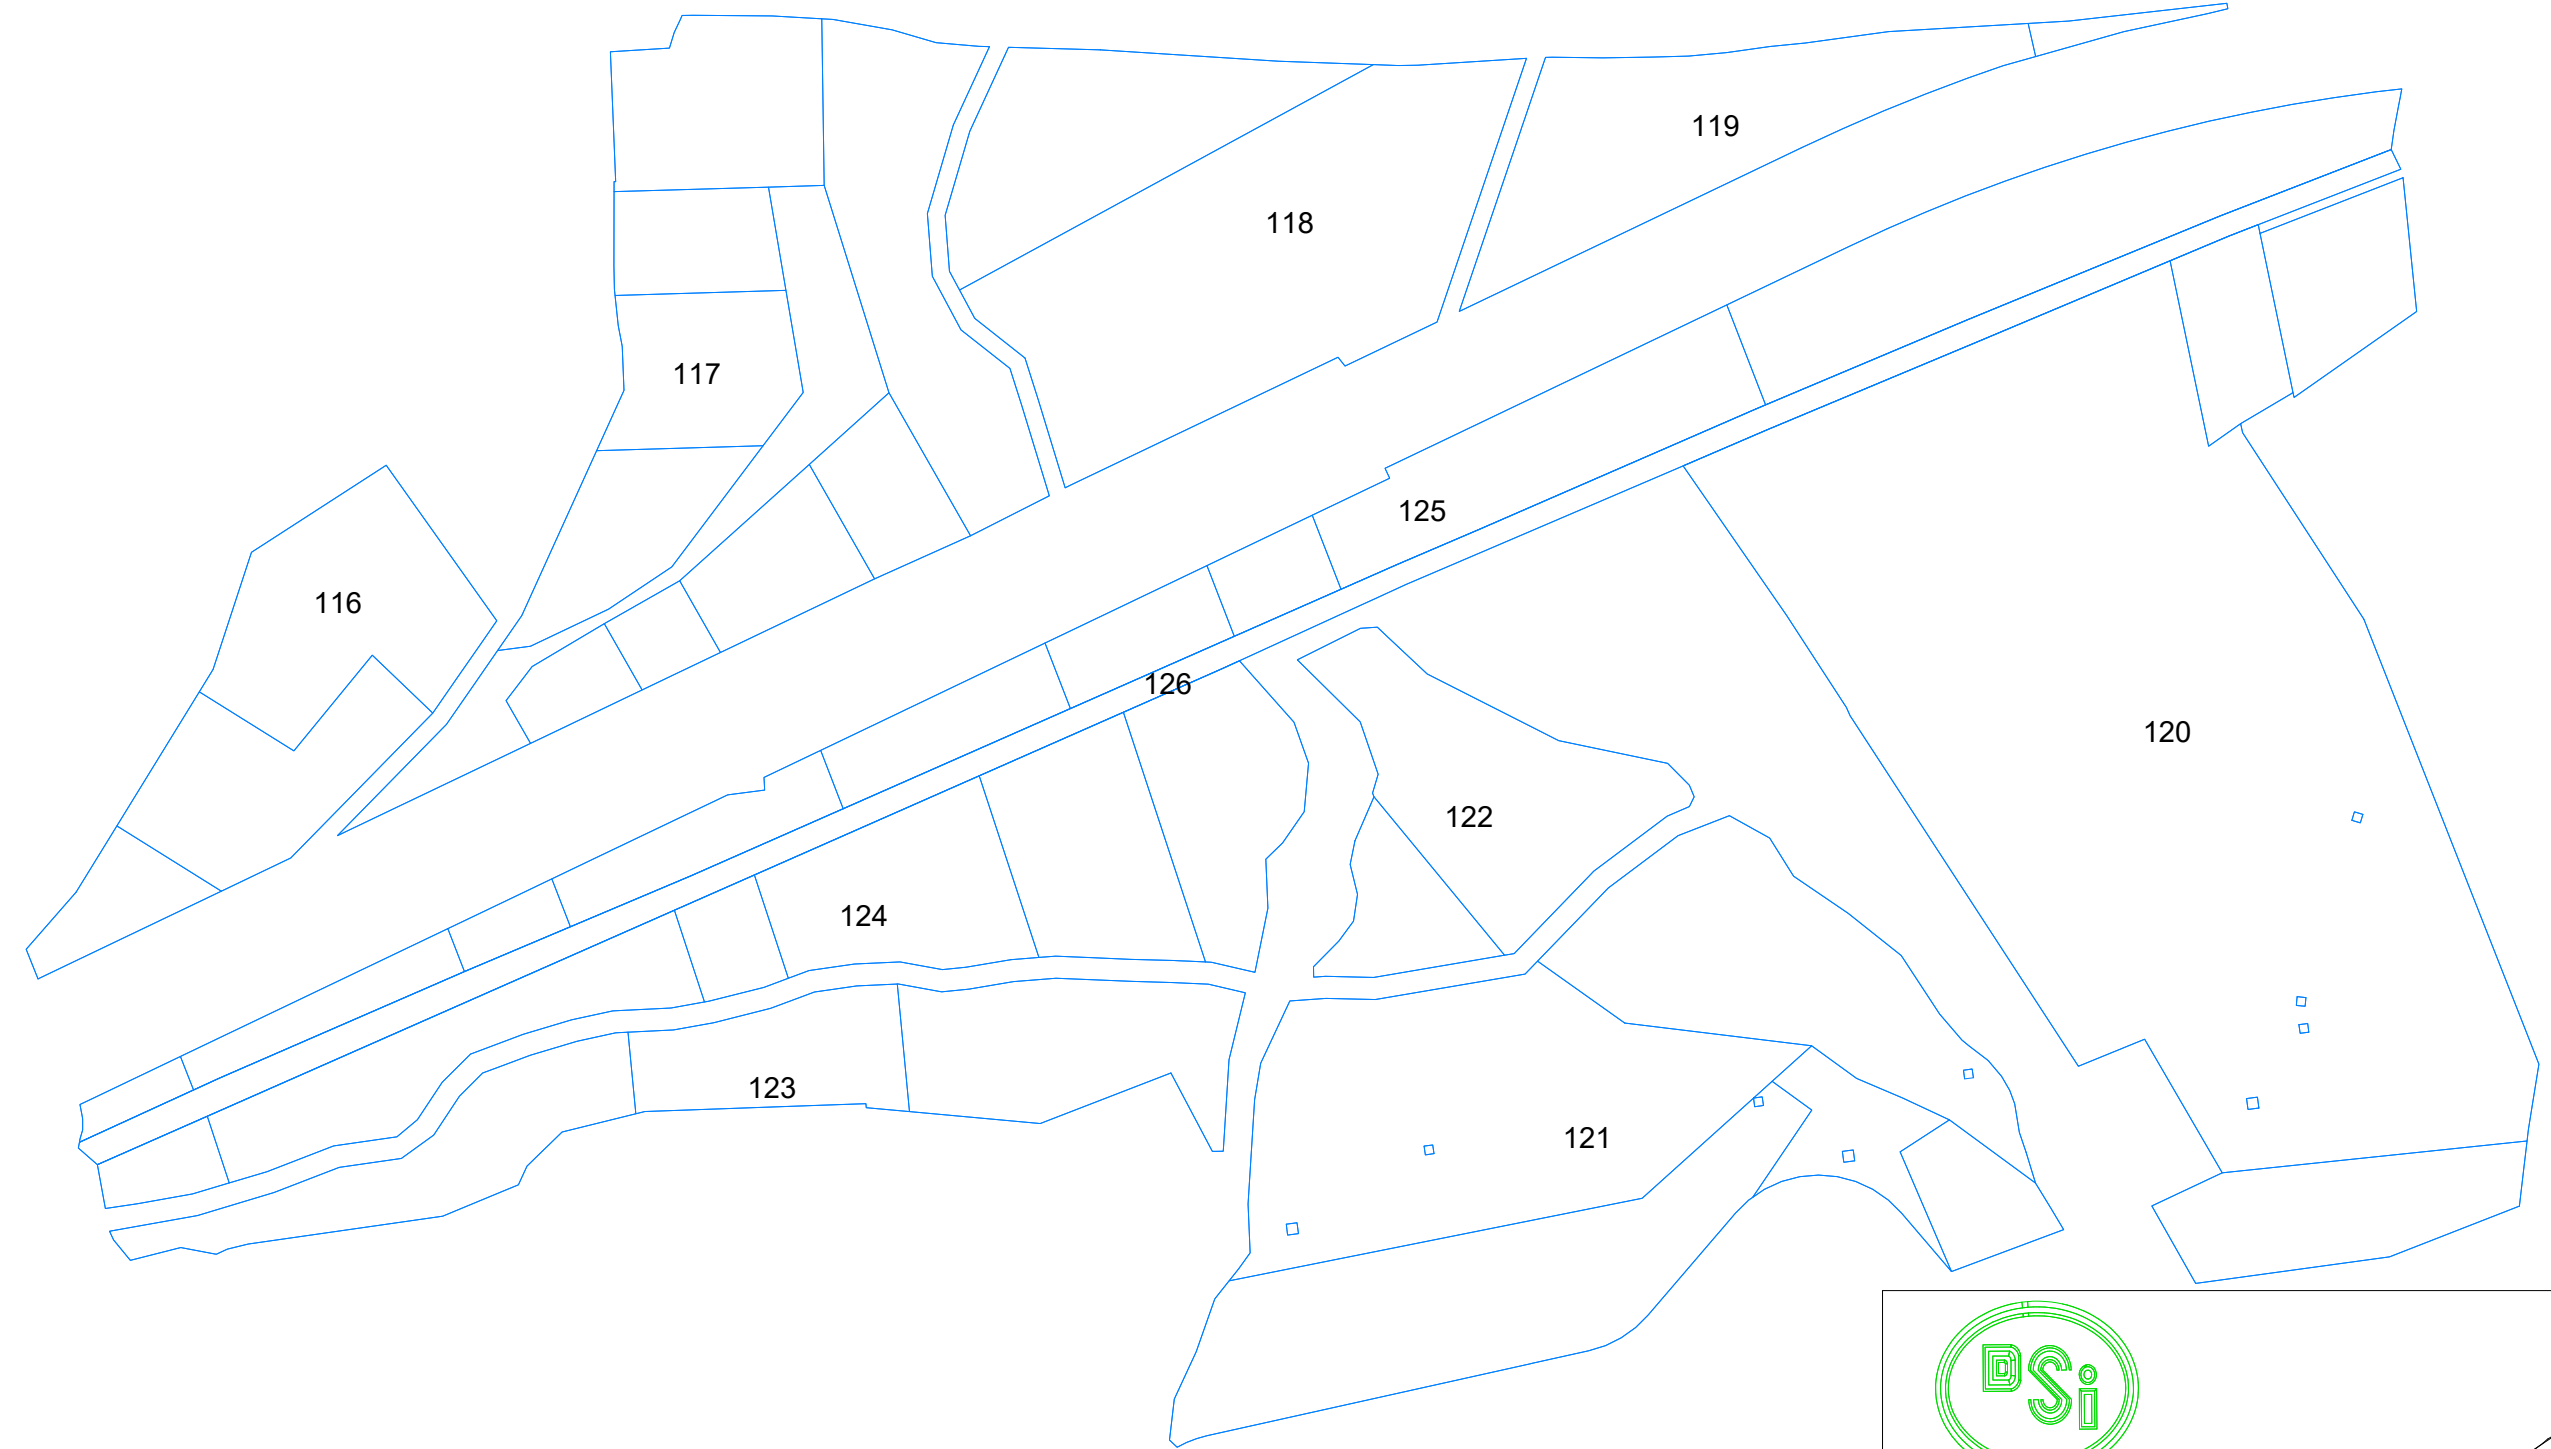

İLİ : ELAZIĞ
İLÇESİ : MERKEZ

ELAZIĞ MERKEZ AT VE TİGH PROJESİ
YENİKAPI KÖYÜ KISMİ TOPLULAŞTIRMA PARSELASYON HARİTASI

HAZIRLAYAN	Alt Yüklenici				Ana Yüklenici	
	GEOİSİS MÜHENDİSLİK MÜŞAVİRLİK İNŞAAT VE TİCARET A.Ş.				PEHLIVANOĞLU YAPISAN VE TİC. A.Ş. ENK YAPISAN TİC. LTD. ŞTİ. BAYTİMURİS TAHH. HARE. NAK. MÜH. HİZM. TURZ. ELK. ELKT. GIDA TARIM HAYV. SAN. TİC. LTD. ŞTİ. DNZİNS TİC. LTD. ŞTİ. ADİ ORTAKLIĞI	
ÇİZEN	Adı Soyadı	Tarih	Ölçek	1:5000		
KONTROL	BETÜL YILDIZ Harita Mühendisi	/...../2024				
	ERGÜN GÖKTEN Harita Mühendisi	/...../2024				
İŞİN SAHİBİ	DSİ 9. BÖLGE MÜDÜRLÜĞÜ / ELAZIĞ					
İNCELENDİ	Adı Soyadı	İmza	Tarih	TASDİK OLUNUR		
KONTROL	Mühendis		/...../2024			
	Mühendis		/...../2024			
TASVİP	Şube Amiri		/...../2024			

101...999	BLOK NO
101/1....999/1	BLOK HAT
101 /1 _999/1	PARSEL NO
...../...../.....	PARSEL HAT
...../...../.....	KADASTRO NO
...../...../.....	KADASTRO HAT
...../...../.....	KOMŞU PARSEL HAT