



ELAZIĞ MERKEZ ARAZİ TOPLULAŞTIRMA VE TARLA İÇİ GELİŞTİRME HİZMETLERİ
AKÇAKIRAZ KÖYÜ KİSMİ PARSELASYON HARİTASI

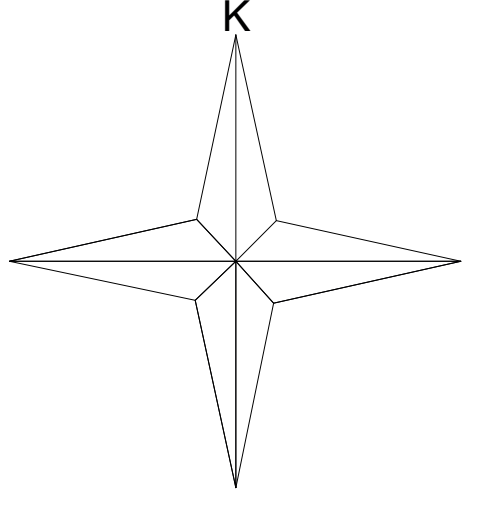

ÖLÇEK:1/6500



101...999	BLOK NO
101/1....999/1	BLOK HAT
101/1...999/1	PARSEL NO
.....	PARSEL HAT
.....	KADASTRO NO
.....	KADASTRO HAT
.....	KOMŞU PARSEL HAT

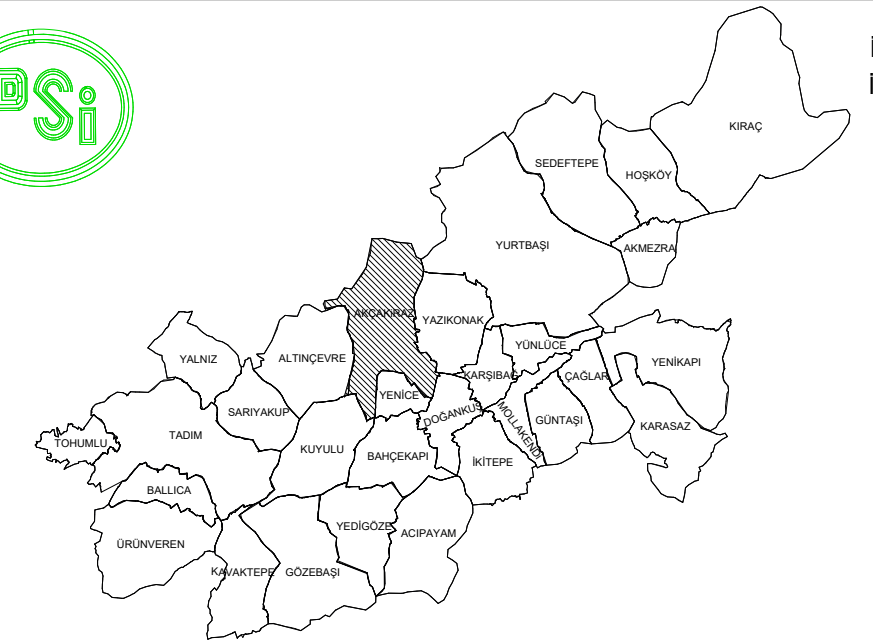

İLİ : ELAZIĞ
İLÇESİ : MERKEZ

ELAZIĞ MERKEZ AT VE TİĞH PROJESİ
AKÇAKIRAZ KÖYÜ KİSMİ TOPLULAŞTIRMA PARSELASYON HARİTASI

HAZIRLAYAN		Alt Yüklemleri				Ana Yüklemleri	
		GEOĞİS MÜHENDİSLİK MÜŞAVİRLİK İNŞAAT VE TİCARET A.Ş.				PEHLİVANÖĞLÜKAPİ SAN. VE TİC. A.Ş. İNŞ. YAP. İNŞ. TİC. LTD. ŞTİ. BAYTİMURİNS TAAM HAREF. NAK. MCH. HİZM. TURİZ. ELK. ELCT. GIDA TARIM HAYV. SAN. TİC. LTD. ŞTİ. DİNAZ İNŞ. TİC. LTD. ŞTİ. ADİ ORTAKLIĞI	
		Adı Soyadı	Tarih	Ölçek	1:6500		
ÇİZEN		BETÜL YILDIZ Harita Mühendisi	/...../2024				
KONTROL		ERGÜN GÖKTEN Harita Mühendisi	/...../2024				
İŞİN SAHİBİ		DSİ 9. BÖLGE MÜDÜRLÜĞÜ / ELAZIĞ					
İNCELENDİ		Adı Soyadı	İmza	Tarih	TASDİK OLUNUR		
KONTROL	Mühendis			/...../2024			
	Mühendis			/...../2024			
TASLUP	Şube Amiri			/...../2024			