



ELAZIĞ MERKEZ ARAZİ TOPLULAŞTIRMA VE TARLA İÇİ GELİŞTİRME HİZMETLERİ
SEDEFTEPE KÖYÜ KISMI PARSELASYON HARİTASI

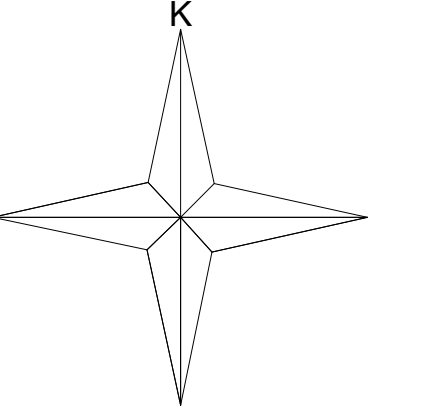

ÖLÇEK:1/7200

101...999	BLOK NO
101/1....999/1	BLOK HAT
101/1...999/1	PARSEL NO
.....	PARSEL HAT
.....	KADASTRO NO
.....	KADASTRO HAT
.....	KOMŞU PARSEL HAT

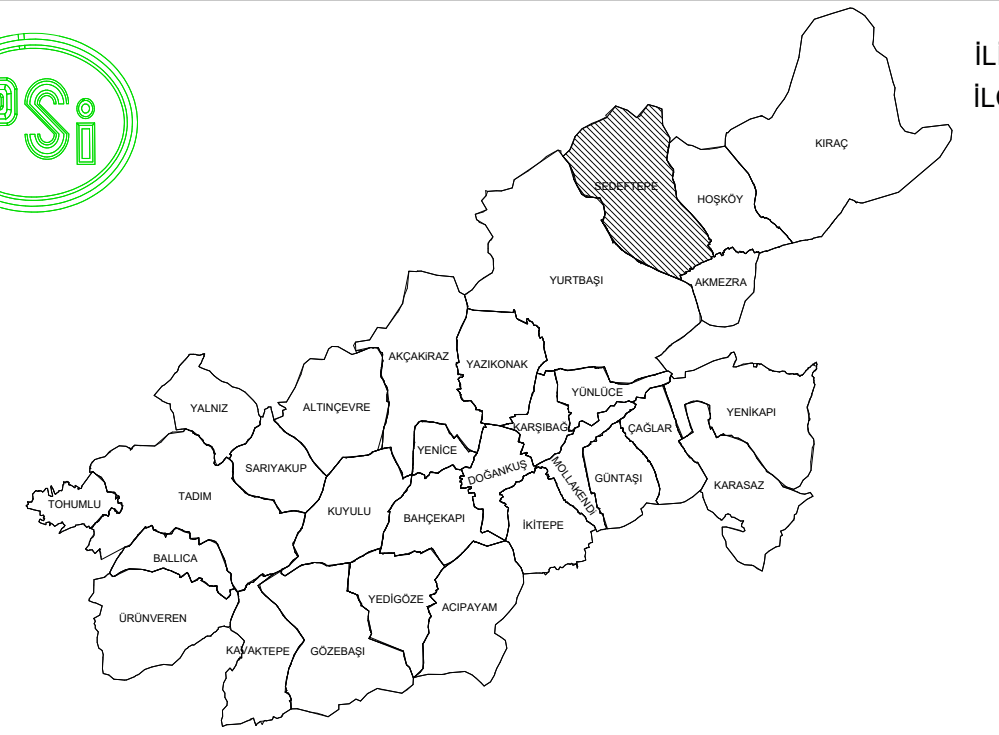

İLİ : ELAZIĞ
İLÇESİ : MERKEZ

ELAZIĞ MERKEZ AT VE TİGH PROJESİ
SEDEFTEPE KÖYÜ KISMI TOPLULAŞTIRMA PARSELASYON HARİTASI

HAZIRLAYAN		Alt Yüklenici			Ana Yüklenici
		GEOİS MÜHENDİSLİK MÜŞAVİRLİK İNŞAAT VE TİCARET A.Ş.			
		Adı Soyadı	Tarih	Ölçek	
ÇİZEN	BETÜL YILDIZ Harita Mühendisi	../../2024			PEHLIVANOĞLUYAPISAN VE TİC. A.Ş ENK YAPI İNŞ. TİC. LTD. ŞTİ. BAYTİMURUNŞ. TAAR. HATİ. NAK. MÜH. HİZM. TUR. ELK. ELKT. GIDA TARIM HAYV. SAN. TİC. LTD. ŞTİ. DNZ İNŞ. TİC. LTD. ŞTİ. ADİ ORTAKLIĞI
KONTROL	ERGÜN GÖKTEN Harita Mühendisi	../../2024			
İŞİN SAHİBİ		DSİ 9. BÖLGE MÜDÜRLÜĞÜ / ELAZIĞ			
İNCELENDİ		Adı Soyadı	İmza	Tarih	TASDİK OLUNUR
KONTROL	Mühendis			../../2024	
	Mühendis			../../2024	
TASVİP	Şube Amiri			../../2024	