



ELAZIĞ MERKEZ ARAZİ TOPLULAŞTIRMA VE TARLA İÇİ GELİŞTİRME HİZMETLERİ ÜRÜNVEREN KÖYÜ KİSMİ PARSELASYON HARİTASI

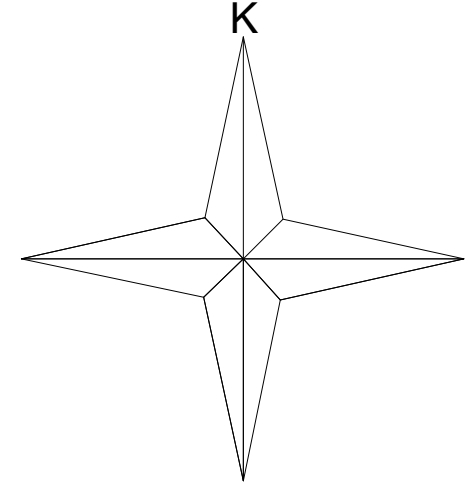

ÖLÇEK:1/5500

101...999	BLOK NO
101/1.....999/1	BLOK HAT
101/1...999/1	PARSEL NO
.....	PARSEL HAT
.....	KADASTRO NO
.....	KADASTRO HAT
.....	KOMŞU PARSEL HAT

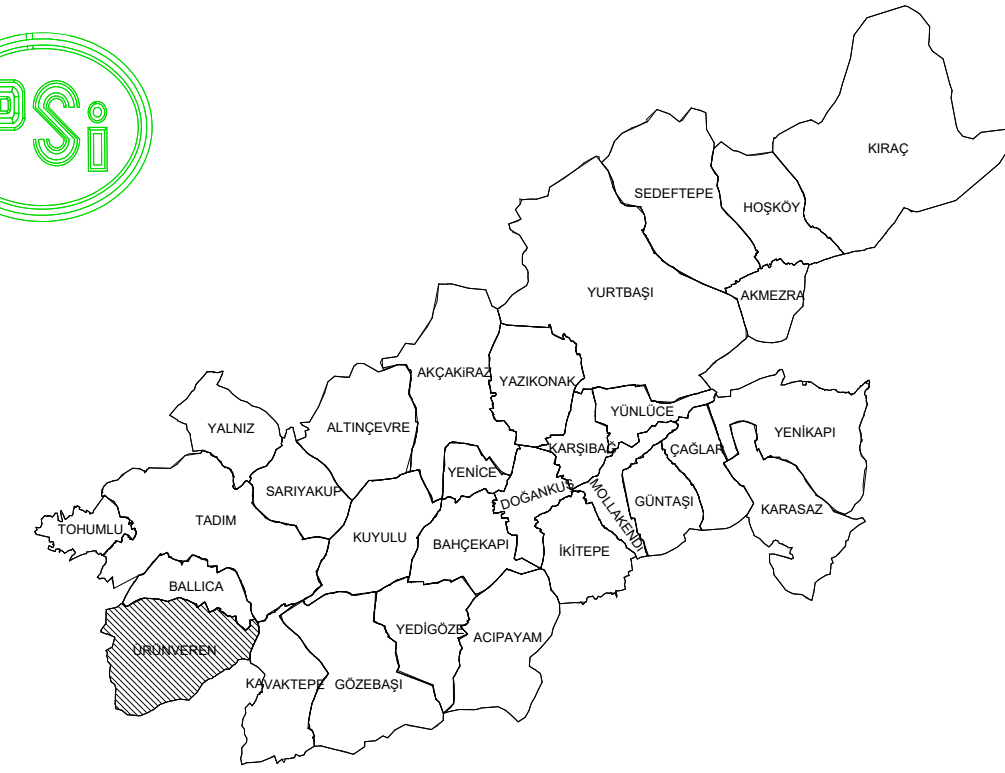

İLİ : ELAZIĞ
İLÇESİ : MERKEZ

ELAZIĞ MERKEZ AT VE TİGH PROJESİ
ÜRÜNVEREN KÖYÜ KİSMİ TOPLULAŞTIRMA PARSELASYON HARİTASI

HAZIRLAYAN		Alt Yüklenici			Ana Yüklenici	
		GEOİS MÜHENDİSLİK MÜŞAVİRLİK İNŞAAT VE TİCARET A.Ş.			PEHLIVANOĞLUYAPI SAN. VE TİC. A.Ş. ENK YAPI İNŞ. TİC. LTD. ŞTİ. BAYTİMURİNS. TAHH. HATF. NAK. MÜH. HİZM. TU ELK. ELKT. GIDA TARIM HAYV. SAN. TİC. LTD. ŞTİ. DNZ İNŞ. TİC. LTD. ŞTİ. ADI ORTAKLIĞI	
		Adı Soyadı	Tarih	Ölçek	1:5500	
ÇİZEN	BETÜL YILDIZ Harita Mühendisi	/2024				
KONTROL	ERGÜN GÖKTEKİN Harita Mühendisi	/2024				
İŞİN SAHİBİ		DSİ 9. BÖLGE MÜDÜRLÜĞÜ / ELAZIĞ				
İNCELENDİ		Adı Soyadı	İmza	Tarih	TASDİK OLUNUR	
KONTROL	Mühendis			/2024		
	Mühendis			/2024		
TASVİP	Şube Amiri			/2024		