



ELAZIĞ MERKEZ ARAZİ TOPLULAŞTIRMA VE TARLA İÇİ GELİŞTİRME HİZMETLERİ
BAHÇEKAPI KÖYÜ KISMİ PARSELASYON HARİTASI

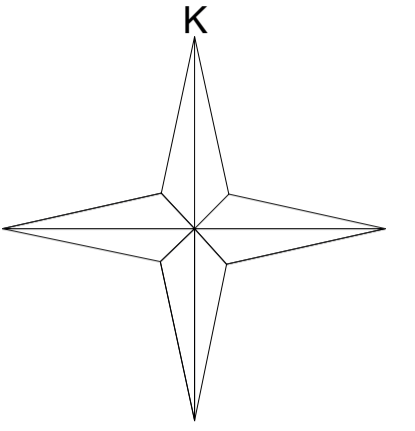

ÖLÇEK:1/7500



101...999	BLOK NO
101/1....999/1	BLOK HAT
	PARSEL NO
	PARSEL HAT
101 /1 _999/1	KADASTRO NO
	KADASTRO HAT
	KOMŞU PARSEL HAT

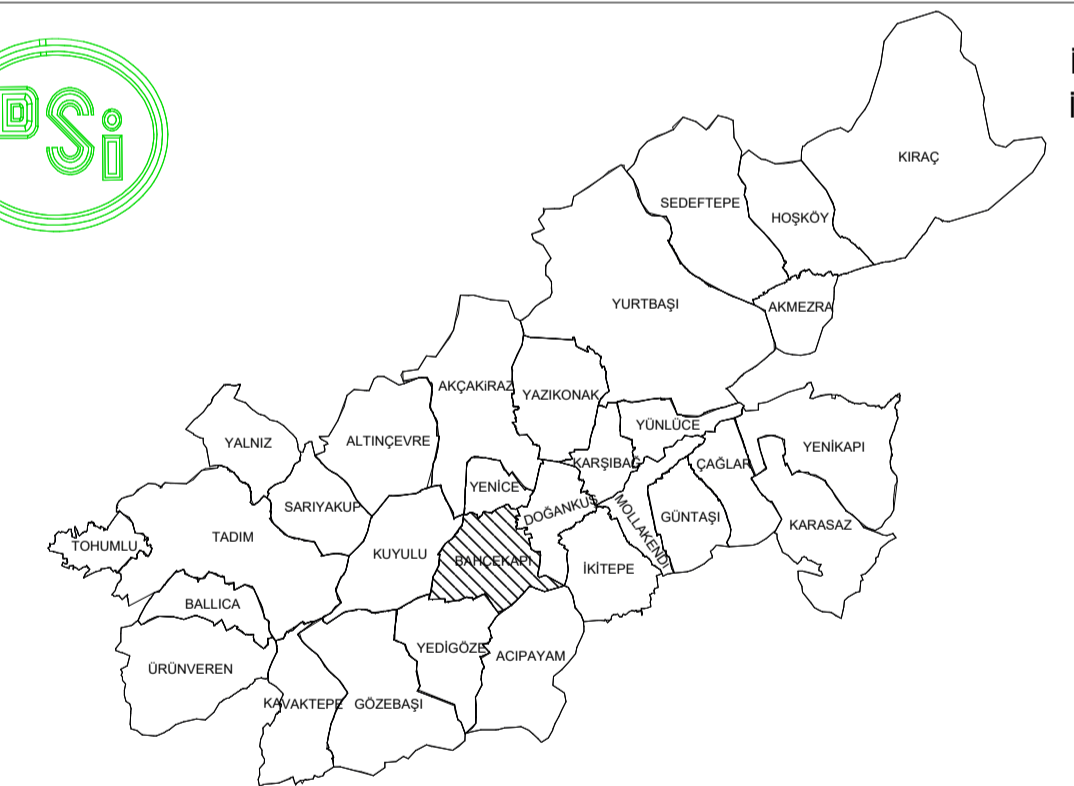

İLİ : ELAZIĞ
İLÇESİ : MERKEZ

ELAZIĞ MERKEZ AT VE TİGH PROJESİ
BAHÇEKAPI KÖYÜ KISMİ TOPLULAŞTIRMA PARSELASYON HARİTASI

HAZIRLAYAN	Alt Yüklenici				Ana Yüklenici
	GEOGİS MÜHENDİSLİK MÜŞAVİRLİK İNŞAAT VE TİCARET A.Ş.				
ÇİZEN	Adı Soyadı	Tarih	Ölçek	1:7500	PEHLİVANOĞLU YAPI SAN. VE TİC. A.Ş. ENK YAPI İNŞ. TİC. LTD. ŞTİ. BAYTİMUR İNŞ. TRAFİK HARF. MAK. MÜH. HİZM. TURZ. ELK. ELK. GIDA TARIM HAYV. SAN. TİC. LTD. ŞTİ. DNZ İNŞ. TİC. LTD. ŞTİ. ADI ORTAKLIĞI
KONTROL	ERGÜN GÖKTEN	Harita Mühendisi/2025		
İŞİN SAHİBİ	DSİ 9. BÖLGE MÜDÜRLÜĞÜ / ELAZIĞ				
İNCELENDİ	Adı Soyadı	İmza	Tarih	TASDİK OLUNUR	
KONTROL	Mühendis	A. Murat Özsoy Ziraat Mühendisi/2025		
	Mühendis	M. Suat TOPRAK Harita Mühendisi/2025		
	Mühendis	Fatih ELİTOK İnşaat Mühendisi/2025		
	Mühendis	M. İshak KOYUNCU Jeoloji Mühendisi/2025		
TASVİP	Şube Amiri	Muhammed SARIĞÖL AT ve TİGH Şube Müd./2025/2025	