



ELAZIĞ MERKEZ ARAZİ TOPLULAŞTIRMA VE TARLA İÇİ GELİŞTİRME HİZMETLERİ
KIRAÇ KÖYÜ KISMİ PARSELASYON HARİTASI

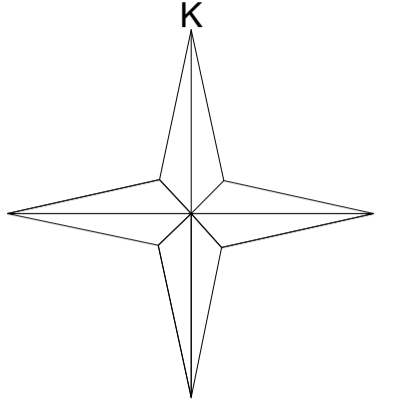

ÖLÇEK: 1/9000



101...999	BLOK NO
101/1.....999/1	BLOK HAT
101/1...999/1	PARSEL NO
	PARSEL HAT
	KADASTRO NO
	KADASTRO HAT
	KOMŞU PARSEL HAT

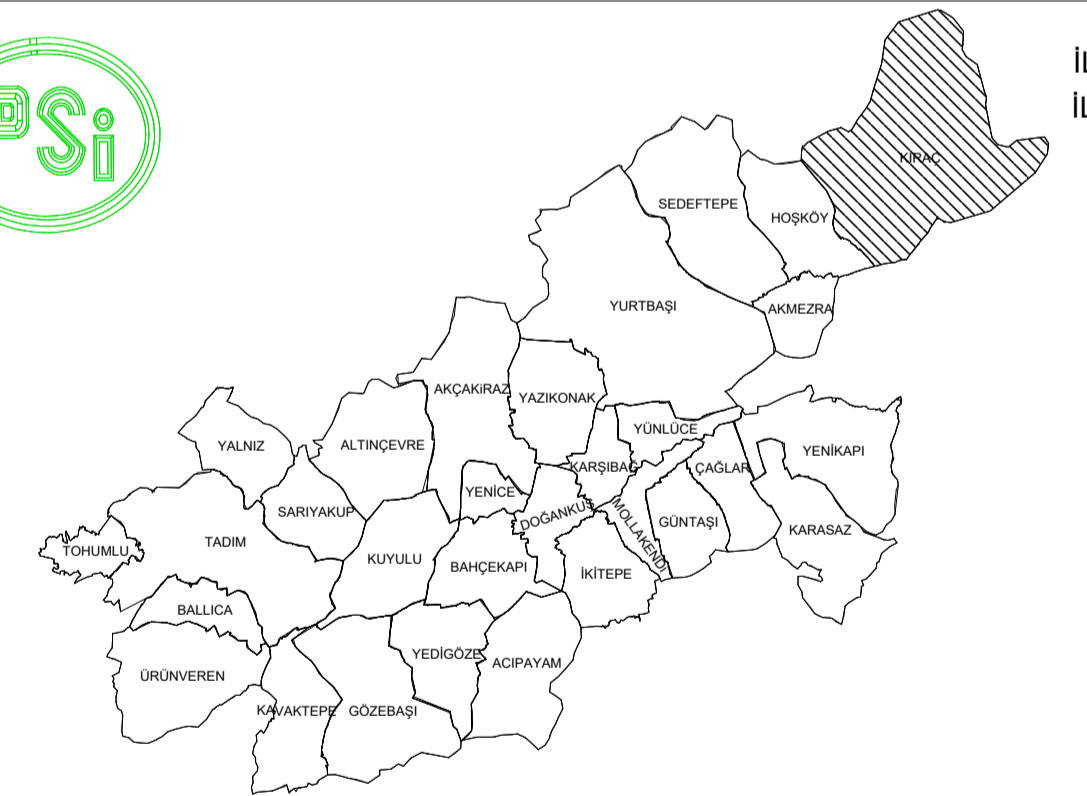

İLİ : ELAZIĞ
İLÇESİ : MERKEZ

ELAZIĞ MERKEZ AT VE TİGH PROJESİ
KIRAÇ KÖYÜ KISMİ TOPLULAŞTIRMA PARSELASYON HARİTASI

HAZIRLAYAN	Alt Yüklenici				Ana Yüklenici
	Adı Soyadı	Tarih	Ölçek	1:9000	PEHLIVANOĞLU YAPI SAN. VE TİC. A.Ş. ENK YAPI İNŞ. TİC. LTD. ŞTİ. BAYTİMUR İNŞ. TAHH. HARR. NAK. MÜH. HİZM. TURZ. ELK. ELKT. GIDA TARIM HAYV. SAN. TİC. LTD. ŞTİ. DNZ İNŞ. TİC. LTD. ŞTİ. ADI ORTAKLIĞI
ÇİZEN	BETÜL YILDIZ Harita Mühendisi/2025			
KONTROL	ERGÜN GOKTEN Harita Mühendisi/2025			
İŞİN SAHİBİ	DSİ 9. BÖLGE MÜDÜRLÜĞÜ / ELAZIĞ				
İNCELENDİ	Adı Soyadı	İmza	Tarih	TASDİK OLUNUR	
KONTROL	Mühendis	A. Murat Özsoy Ziraat Mühendisi	/2025	
	Mühendis	M. Suat TOPRAK Harita Mühendisi	/2025	
	Mühendis	Fatih ELİTOK İnşaat Mühendisi	/2025	
	Mühendis	M. İshak KOYUNCU Jeoloji Mühendisi	/2025	
TASVİP	Şube Amiri	Muhammed SARIGÜL AT ve TİGH Şube Mtd.	/2025/2025