

MALATYA ARGUVAN ALIAĞA AT VE TİGH PROJESİ
BAHÇELİ MAHALLESİ 2. ASKI PARSELASYON PLANI

YAMAÇ KÖYÜ

DOYDUM KÖYÜ

SİPAHI UŞAĞI KÖYÜ

PAÇALI KÖYÜ

KAYNAK KÖYÜ

KARAKAYA BARAJ GÖLÜ

YAZIBAŞI KÖYÜ


KARAKAYA BARAJ GÖLÜ

İÇMECE KÖYÜ

KARAKAYA BARAJ GÖLÜ

- 101-269
1.....29
1.....1016
- BLOK HAT
BLOK NO
BLOK PARSEL NO
KADASTRO HAT
KADASTRO NO
- DERE
MEVCUT ASFALT YOL
MEVCUT STABİLİZE YOL
MEVCUT TOPRAK YOL
PLANLANAN YOL
KÖY YERLEŞİM
SİT ALANI
MALİYE HAZİNESİ
MERA

İL : MALATYA
İLÇE : ARGUVAN
MAHALLE : BAHÇELİ
DATUM : ITRF96
PROJEKSİYON : 39-UTM (3)
PROJE ALANI : 11 615 Ha
ÖLÇEK : 1/10000

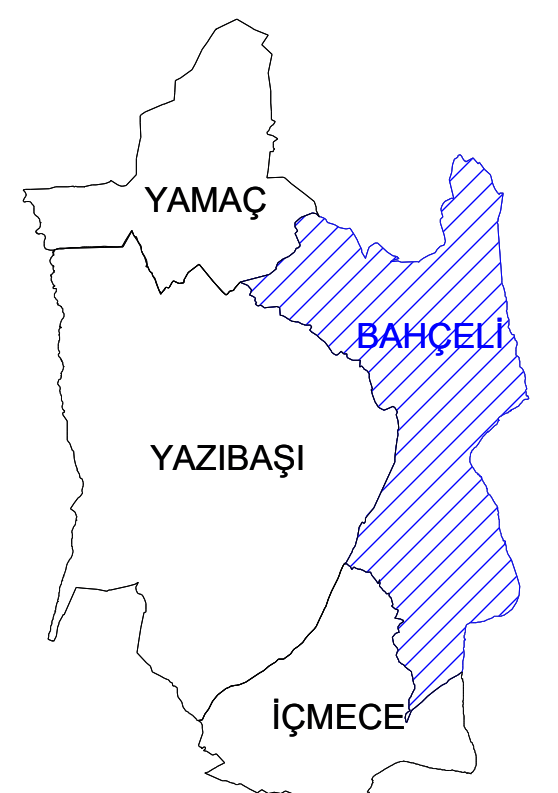

1 / 10000

MALATYA ARGUVAN ALIAĞA AT VE TİGH PROJESİ BAHÇELİ MAHALLESİ 2. ASKI PARSELASYON PLANI				
HAZIRLAYAN	Adı Soyadı	İmza	Tarih	Ana Yüklenici
ÇİZEN	Ünal MENGÜŞLÜ Ziraat Müh.		 / / 2025	
KONTROL	Haluk ARSLAN Yüksek Harita Müh.		 / / 2025	
TASDİK MERCİİ	DSİ 9. BÖLGE MÜDÜRLÜĞÜ ARAZİ TOPLULAŞTIRMA VE TARLA İÇİ GELİŞTİRME HİZMETLERİ ŞUBE MÜDÜRLÜĞÜ /ELAZİĞ			
KONTROL	Adı Soyadı	İmza	Tarih	TASDİK OLUNUR / / 2025
	Ahmet ALTUNKAYNAK Ziraat Mühendisi		 / / 2025	
TASVİP	Muhammed Suat TOPRAK Harita Mühendisi		 / / 2025	
	Muhammed SARIGÜL Şube Müdürü		 / / 2025	
ARŞİV NO	EBYS SAYI / TARİH			