


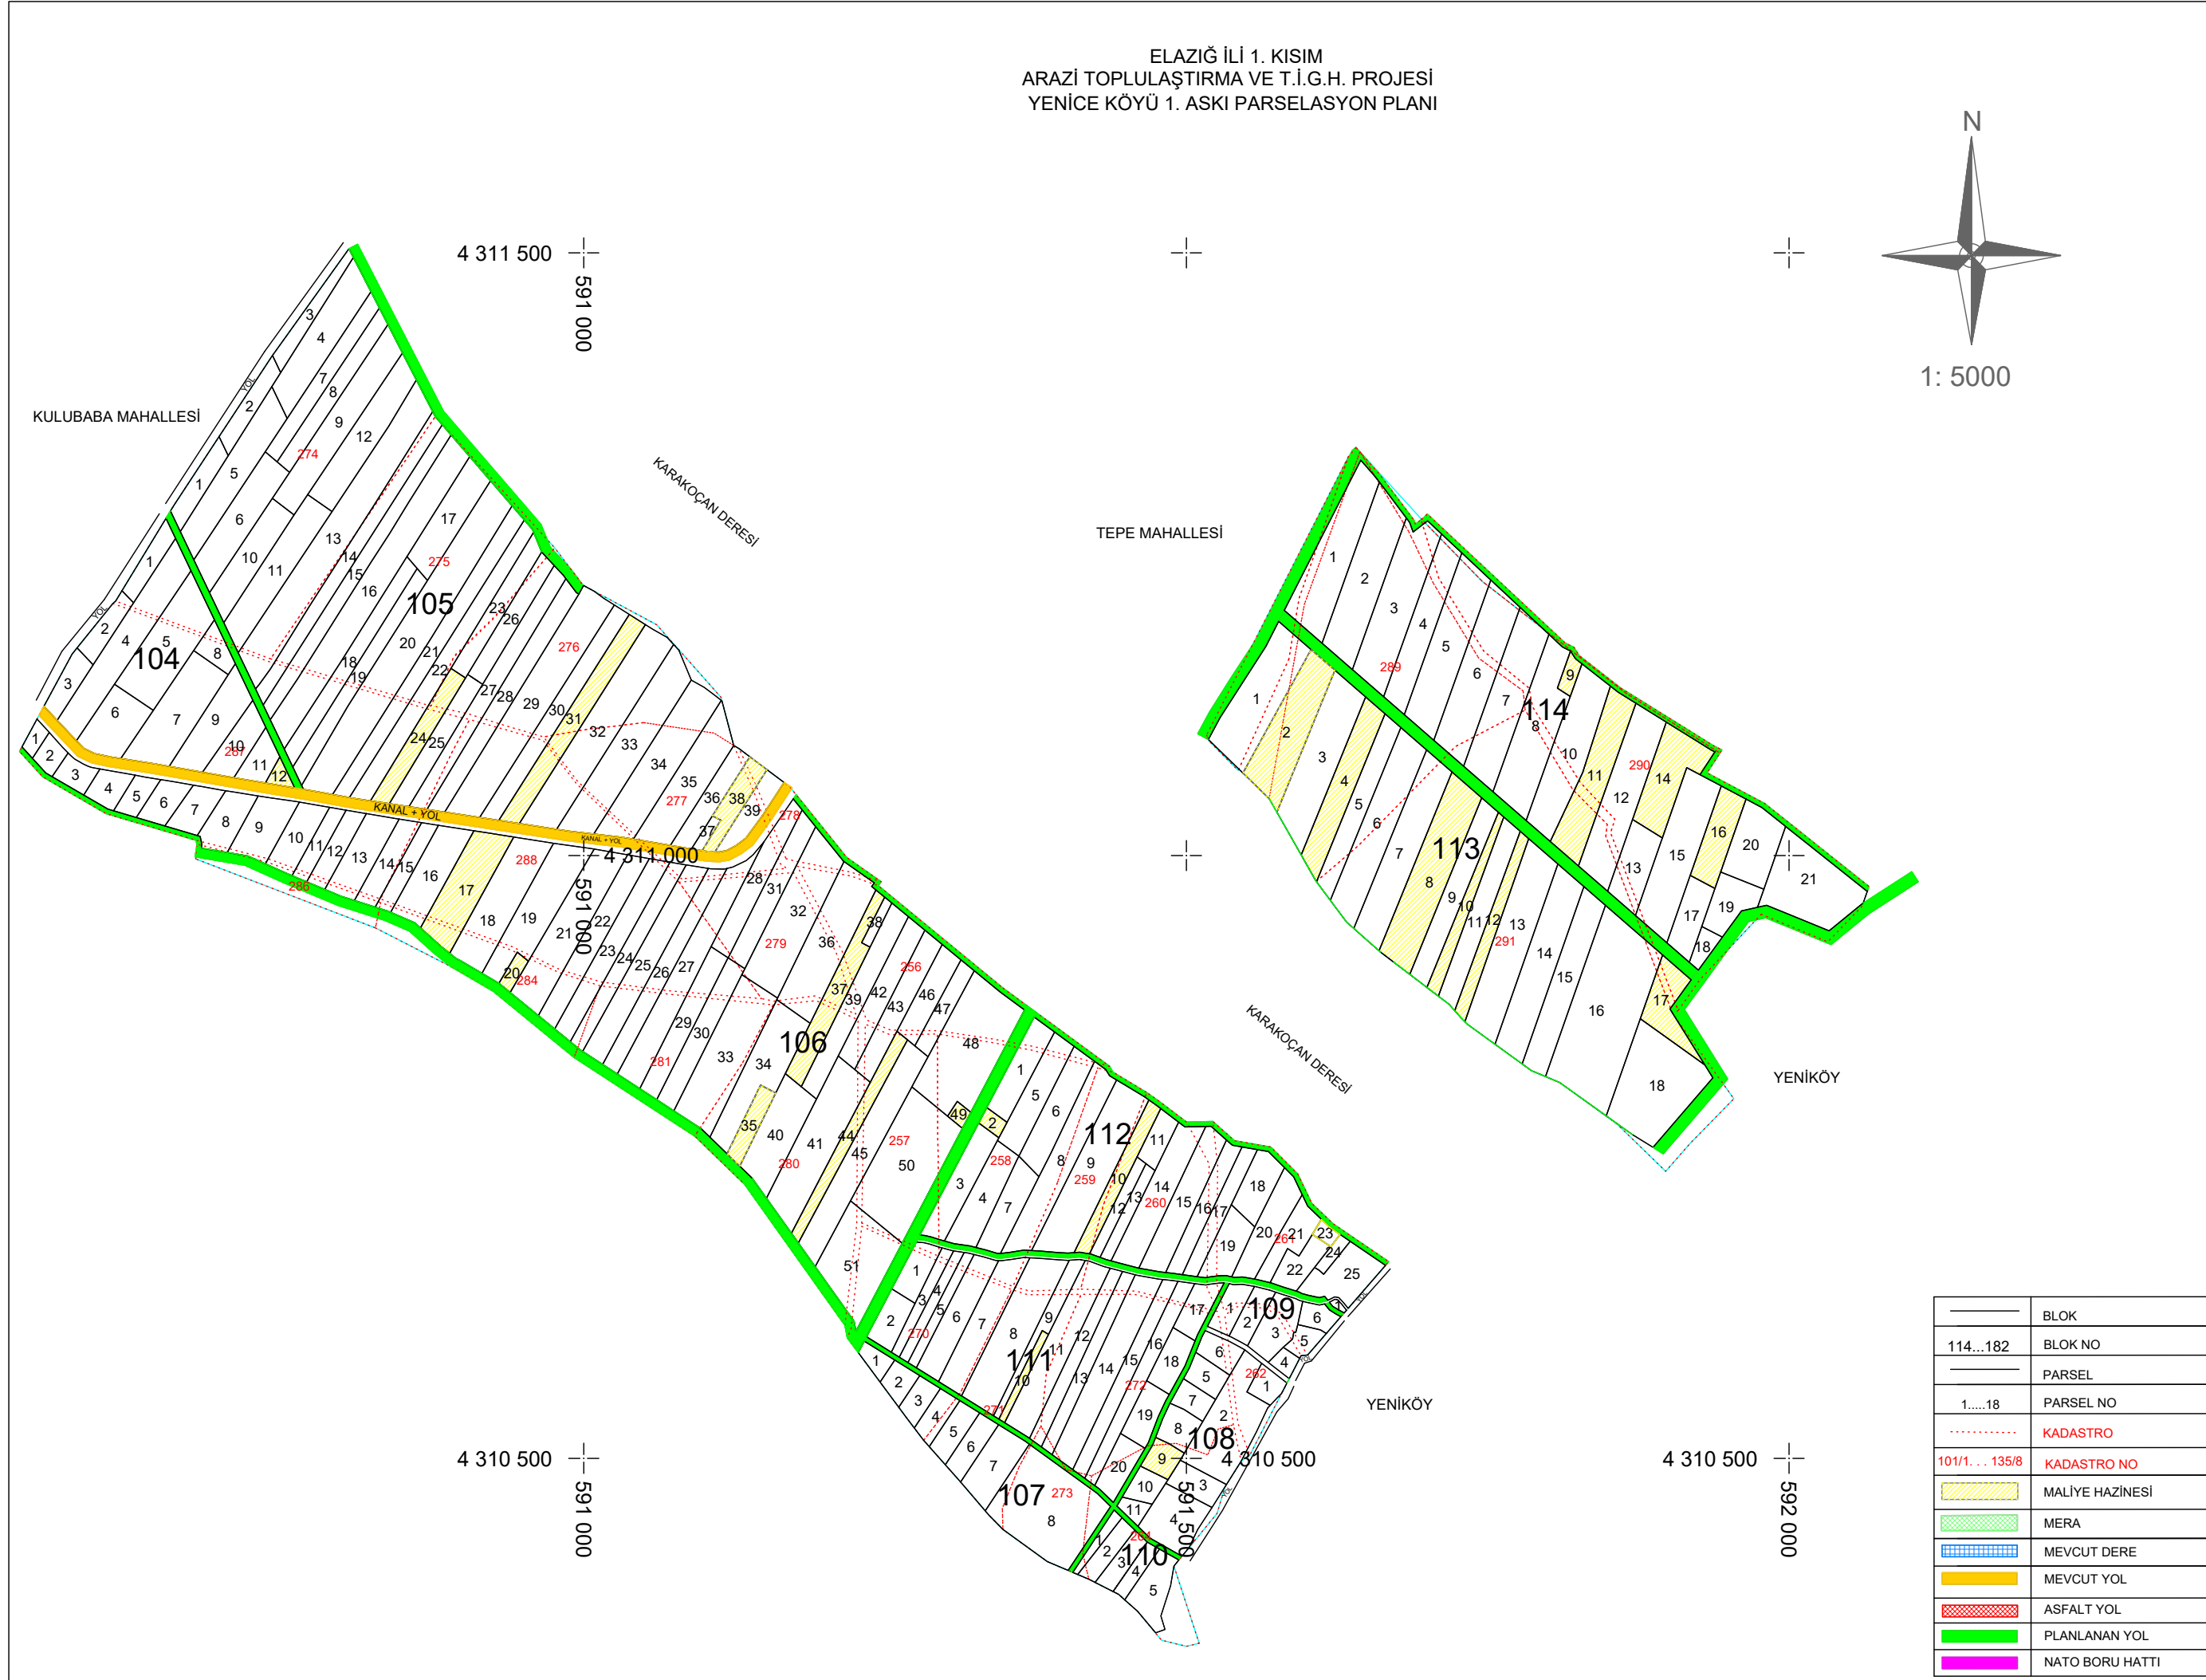

İLİ : ELAZIĞ
İLÇESİ : KARAKOÇAN
MAHİYÜ : YENİCE

DSİ

ELAZIĞ İLİ 1. KISIM A.T. VE T.İ.G.H. PROJESİ
YENİCE KÖYÜ 1. ASKI PARSELASYON PLANI

HAZIRLAYAN	Alt Yüklenici				Ana Yüklenici
	İKARUS PROJE MÜHENDİSLİK İNŞAAT TİC. LTD. ŞİRKETİ				
ÇİZEN	Adı Soyadı	Tarih	Ölçek	1:5000	FUR-KA YAPI AKARYAKIT İLETİŞİM EĞİTİM TEKSTİL SAN. ve TİC. A.Ş.
KONTROL	Ulaş ÖZER Harita Yük. Müh.	/...../2026			
	Vakkas DEMİRLER Ziraat Müh.	/...../2026			

İŞİN SAHİBİ

DSİ 9. BÖLGE MÜDÜRLÜĞÜ
ARAZİ TOPLULAŞTIRMA VE TİGH ŞUBE MÜDÜRLÜĞÜ

KONTROL	Adı Soyadı	İmza	Tarih	TASVİP OLUNUR
	Tuba KAYA İMİŞ Harita Müh.		/...../2026	
	Ahmet ALTUNKAYNAK Ziraat Müh.		/...../2026	
	M. İshak KOYUNCU Jeoloji Müh.		/...../2026	
	Muhammed SARIGÜL Şube Müdürü		/...../2026	/...../2026

TASDİK MERCİİ

DSİ GENEL MÜDÜRLÜĞÜ
ARAZİ TOPLULAŞTIRMA VE TARLA İÇİ
GELİŞTİRME HİZMETLERİ DAİRESİ BAŞKANLIĞI / ANKARA

İNCELENDİ		/...../2026	TASDİK OLUNUR/...../2026
		/...../2026	
KONTROL		/...../2026	

ARŞİV NO:
EBYS SAYI / TARİH: