ELAZIĞ İLİ 1. KISIM
ARAZİ TOPLULAŞTIRMA VE T.İ.G.H. PROJESİ
AĞAMEZRASI KÖYÜ 1. ASKI PARSELASYON PLANI

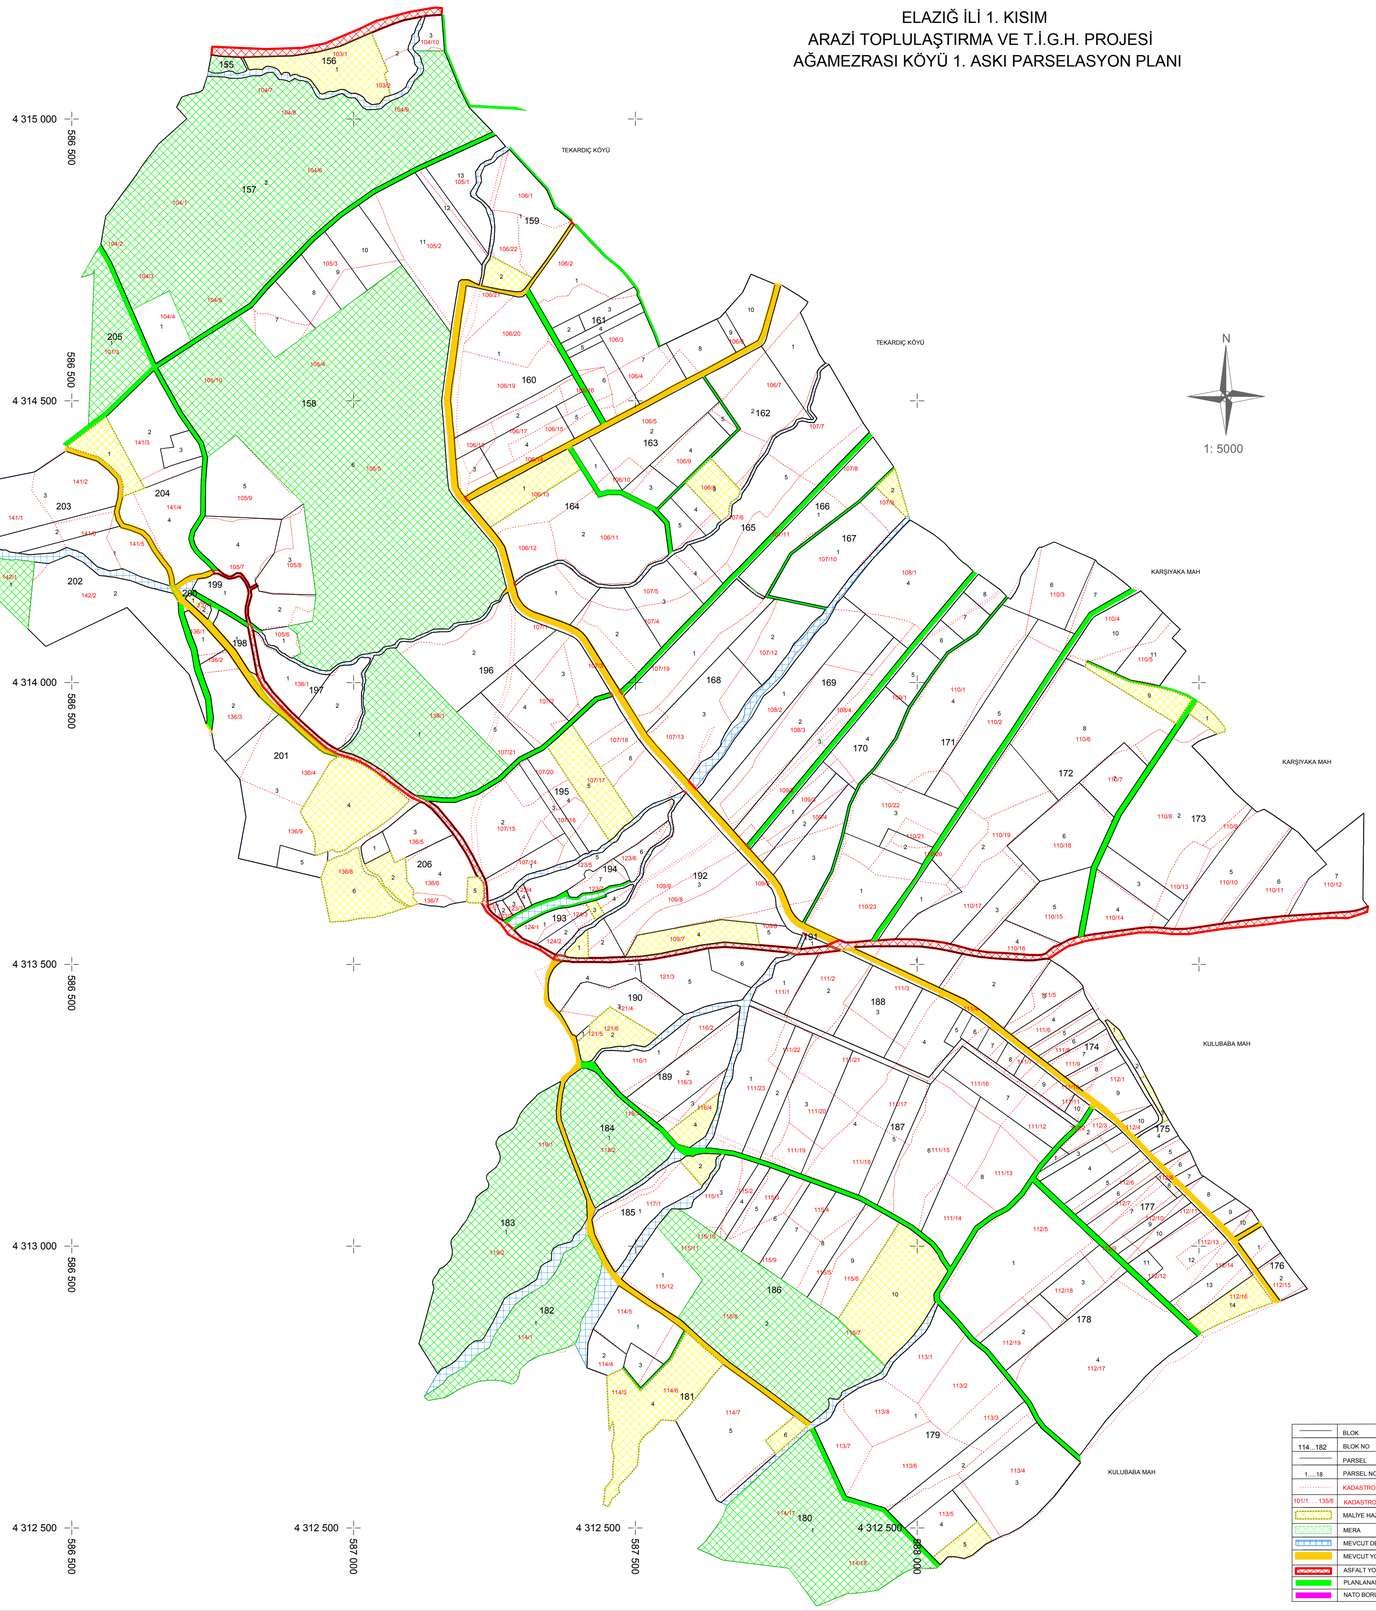

	BLOK
114...182	BLOK NO
	PARSEL
1....18	PARSEL NO
	KADASTRO
101/1....135/5	KADASTRO NO
	MALİYE HAZİNESİ
	MERA
	MEVCUT DERE
	MEVCUT YOL
	ASFALT YOL
	PLANLANAN YOL
	NATO BORU HATTI

İLİ : ELAZIĞ
İLÇESİ : KARAKOÇAN
MAH/KÖYÜ : AĞAMEZRASI

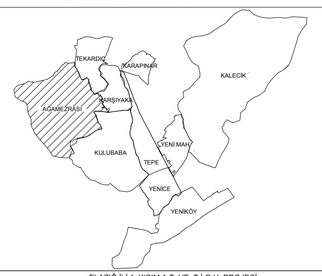

ELAZIĞ İLİ 1. KISIM A.T. VE T.İ.G.H. PROJESİ
AĞAMEZRASI KÖYÜ 1. ASKI PARSELASYON PLANI

HAZIRLAYAN	Alt Yüklenici				Ana Yüklenici
	İKARUS PROJE MÜHENDİSLİK İNŞAAT TİC. LTD. ŞİRKETİ				FUR-KA YAPI AKARYAKIT İLETİŞİM EĞİTİM TEKSTİL SAN. ve TİC. A.Ş.
	Adı Soyadı	Tarih	Ölçek	1:5000	
ÇİZEN	Ulaş ÖZER Harita Yük. Müh.	...../...../2026			Ulaş ÖZER Harita Yük. Müh.
KONTROL	Vakkas DEMİRLER Ziraat Müh.	...../...../2026			
İŞİN SAHİBİ	DSİ 9. BÖLGE MÜDÜRLÜĞÜ ARAZİ TOPLULAŞTIRMA VE TİGH ŞUBE MÜDÜRLÜĞÜ				
KONTROL	Adı Soyadı	İmza	Tarih		
	Tuba KAYA İMİŞ Harita Müh.		...../...../2026		
	Ahmet ALTUNKAYNAK Ziraat Müh.		...../...../2026		TASVİP OLUNUR
	M. İshak KOYUNCU Jeoloji Müh.		...../...../2026		
	Muhammed SARIGÜL Şube Müdürü		...../...../2026		...../...../2026
TASDİK MERCİİ	DSİ GENEL MÜDÜRLÜĞÜ ARAZİ TOPLULAŞTIRMA VE TARLA İÇİ GELİŞTİRME HİZMETLERİ DAİRESİ BAŞKANLIĞI / ANKARA				
İNCELENDİ		...../...../2026			TASDİK OLUNUR ...../...../2026
KONTROL		...../...../2026			
		...../...../2026			
ARŞİV NO:					
EBYS SAYI / TARİH:					